



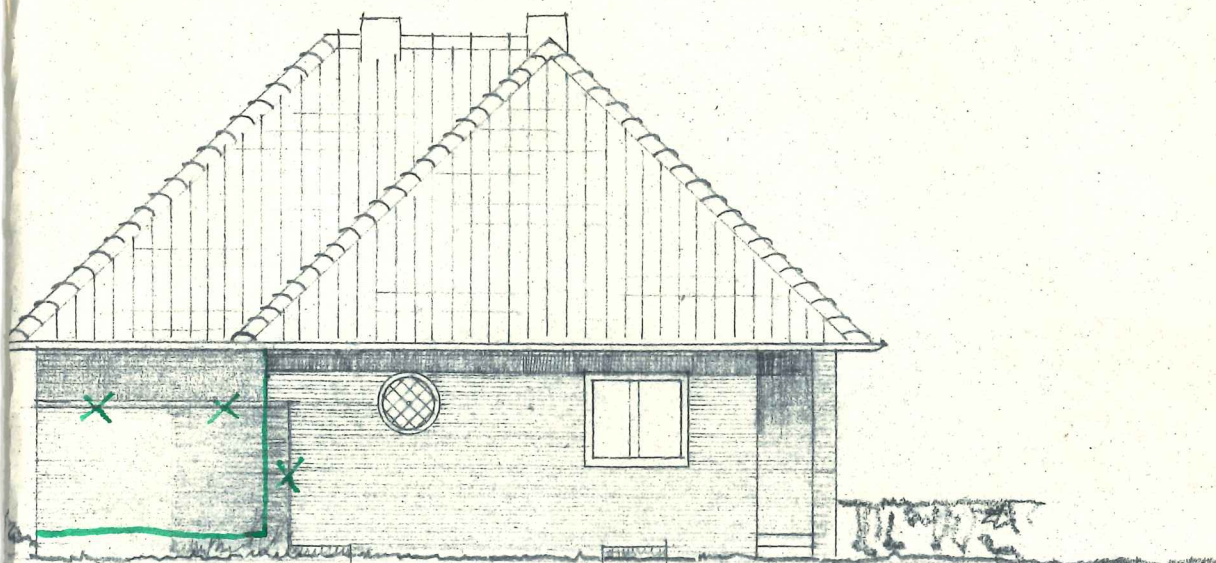

Haus in Sockelhöhe
SÜDOST

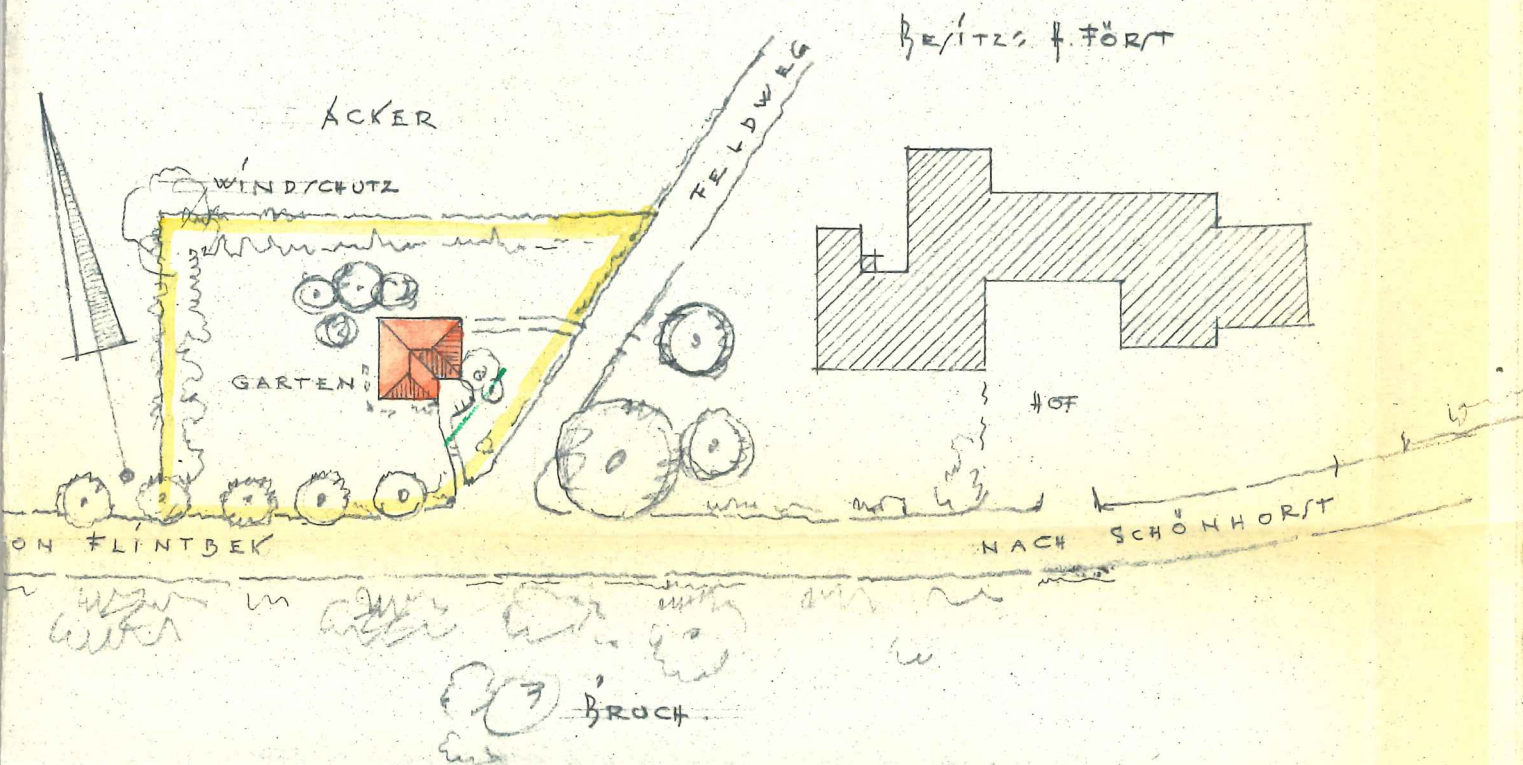

LAGEPLAN 1:1000 FLINTBEKERHOLZ.