


UNSTANDSETZUNG DES WOHNHAUSES

BÜLOWSTR. 14

EIGENTÜMER: BRUNO SUTER;

DACHFLÄCHEN-FENSTER

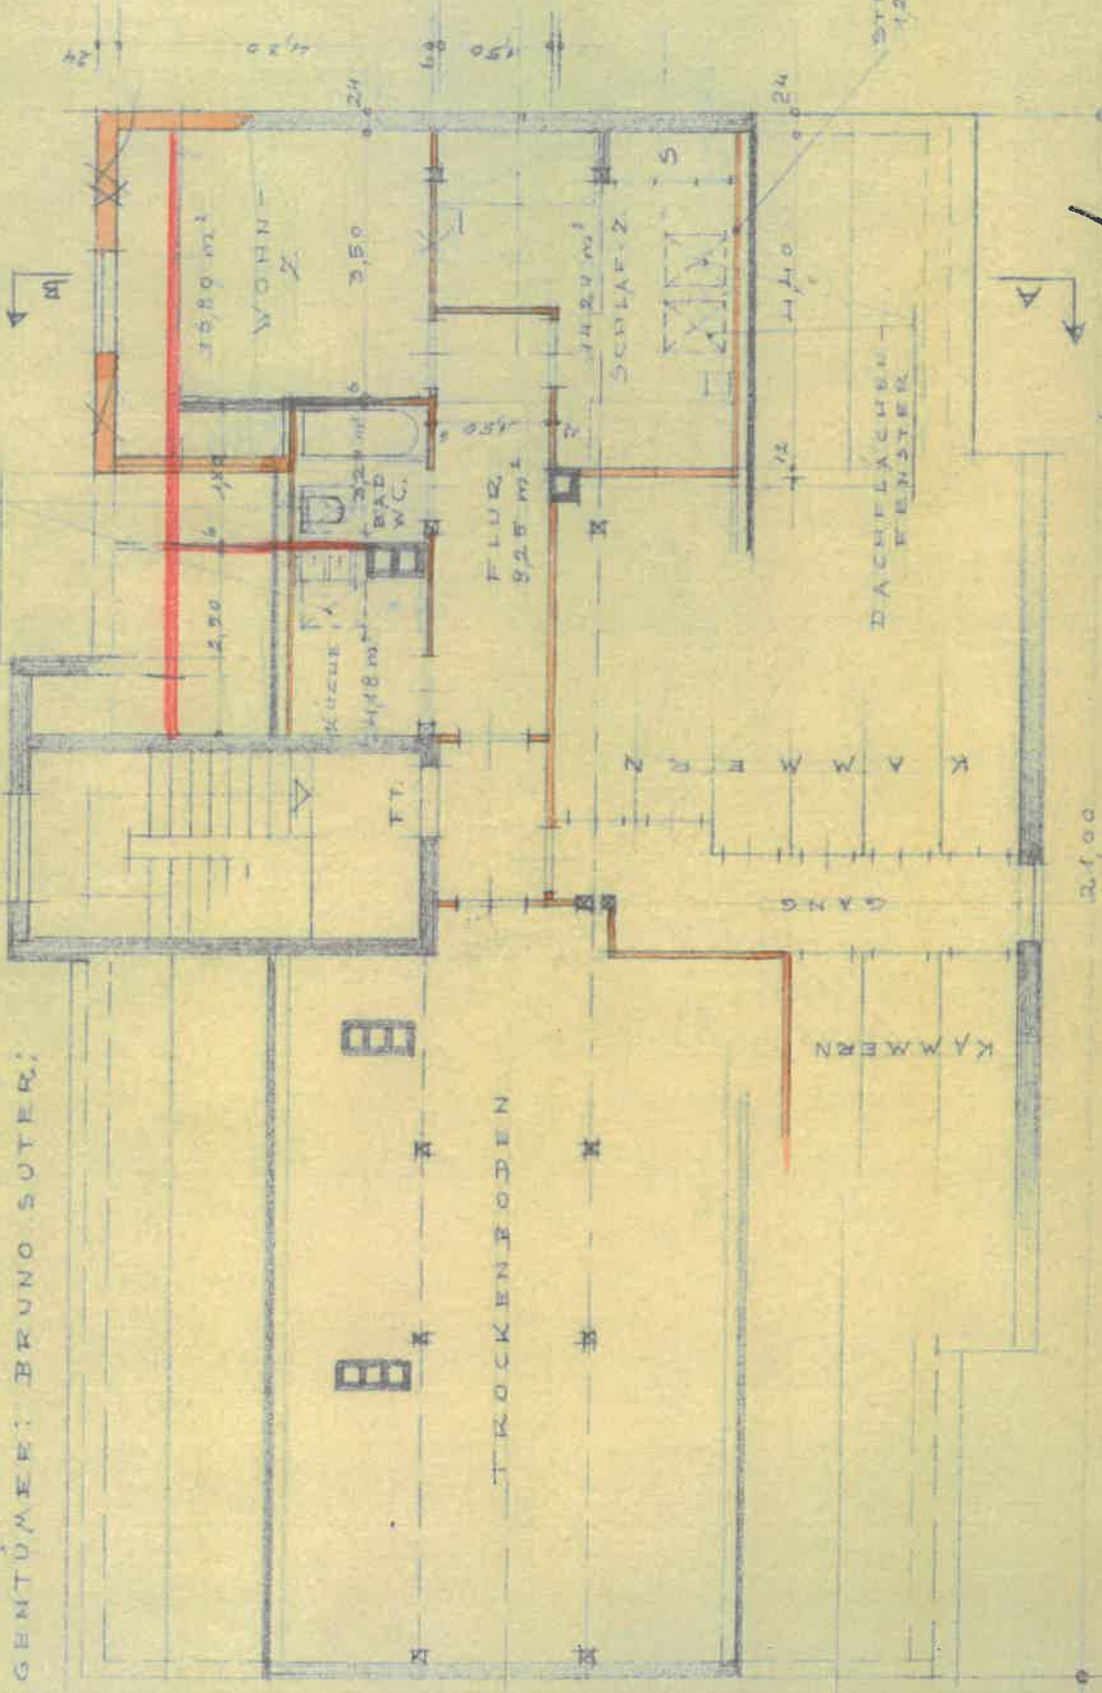

DACHGESCHOSS

MASSSTAB = 1:100

2.100

DER PAUHER:

Th. Rik

KIEL, AM 4. NOV. 1954

ARCHEKT
H. SUTER
KIELER STR. 14

STELLWART
120 H 50 H