



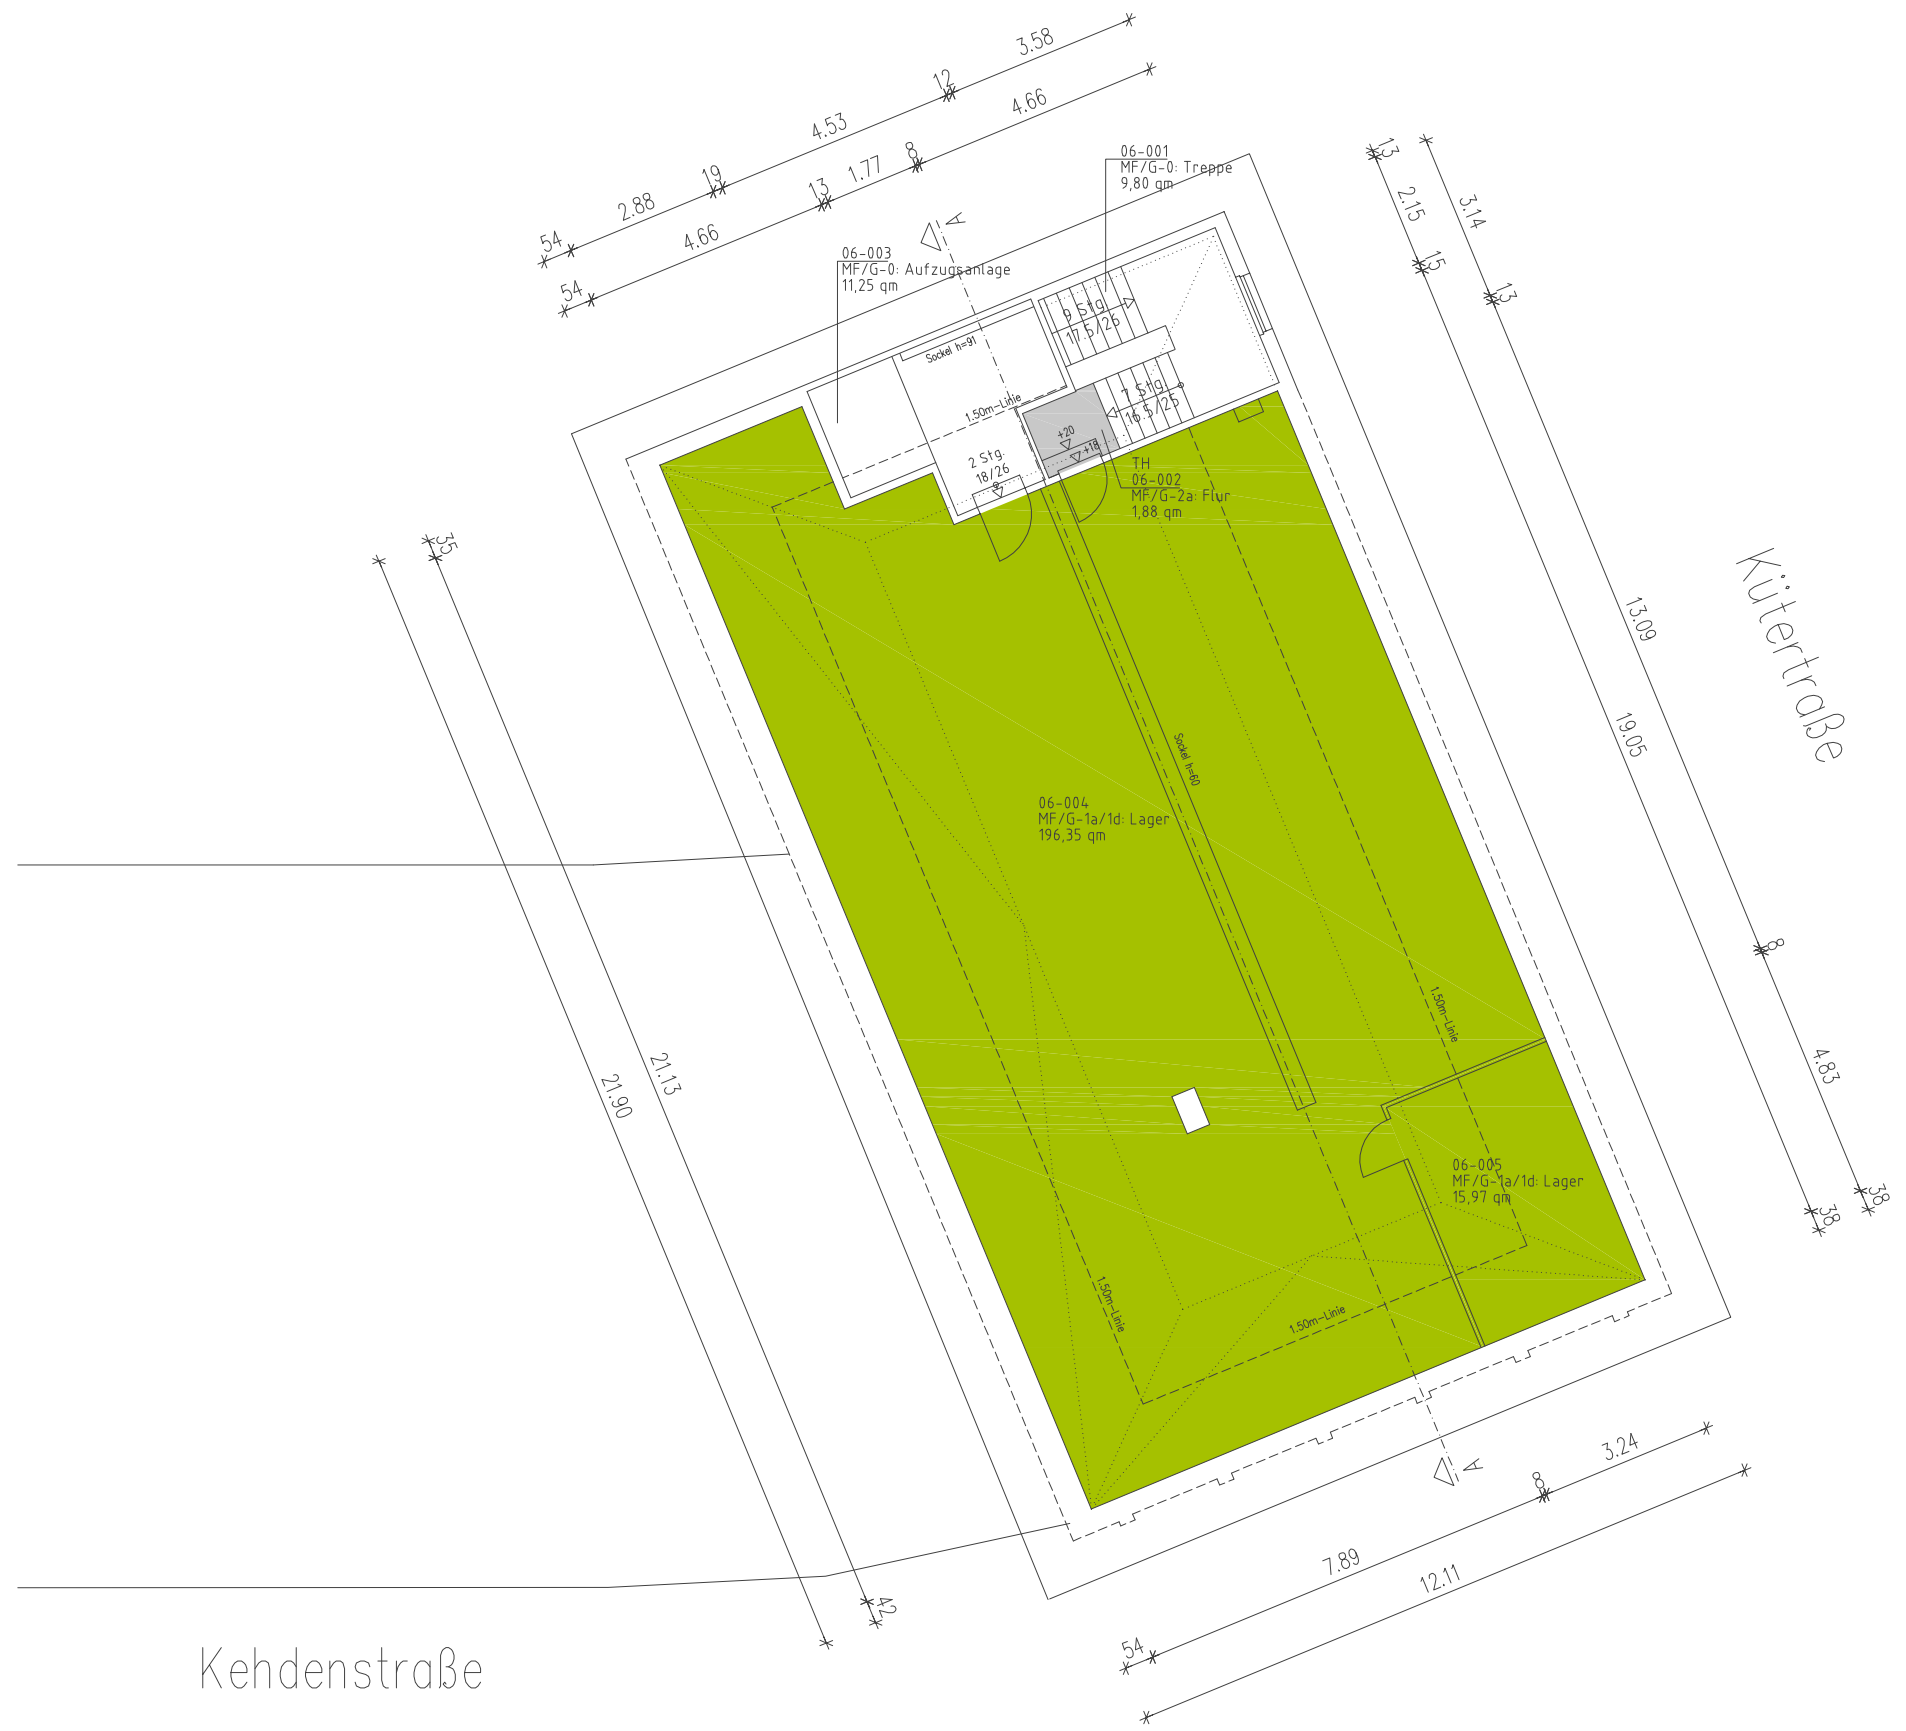

Legende Mieter

- Lischner & Hauschild_6.OG
- gemeinschaftliche Nutzung
- keine Mietfläche

Lageplanskizze

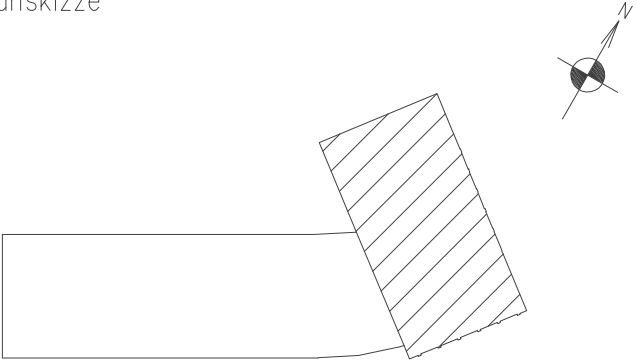

Phase		FM–Flächenplan	
Gebäude		Büro– und Geschäftshaus	
Ort/Straße		24103 Kiel, Kehdenstraße 2–12	
Planinhalt		Dachgeschoss	
Maßstab	Datum	14.08.2015	
Objekt–Nr.	Plan–Nr.		