

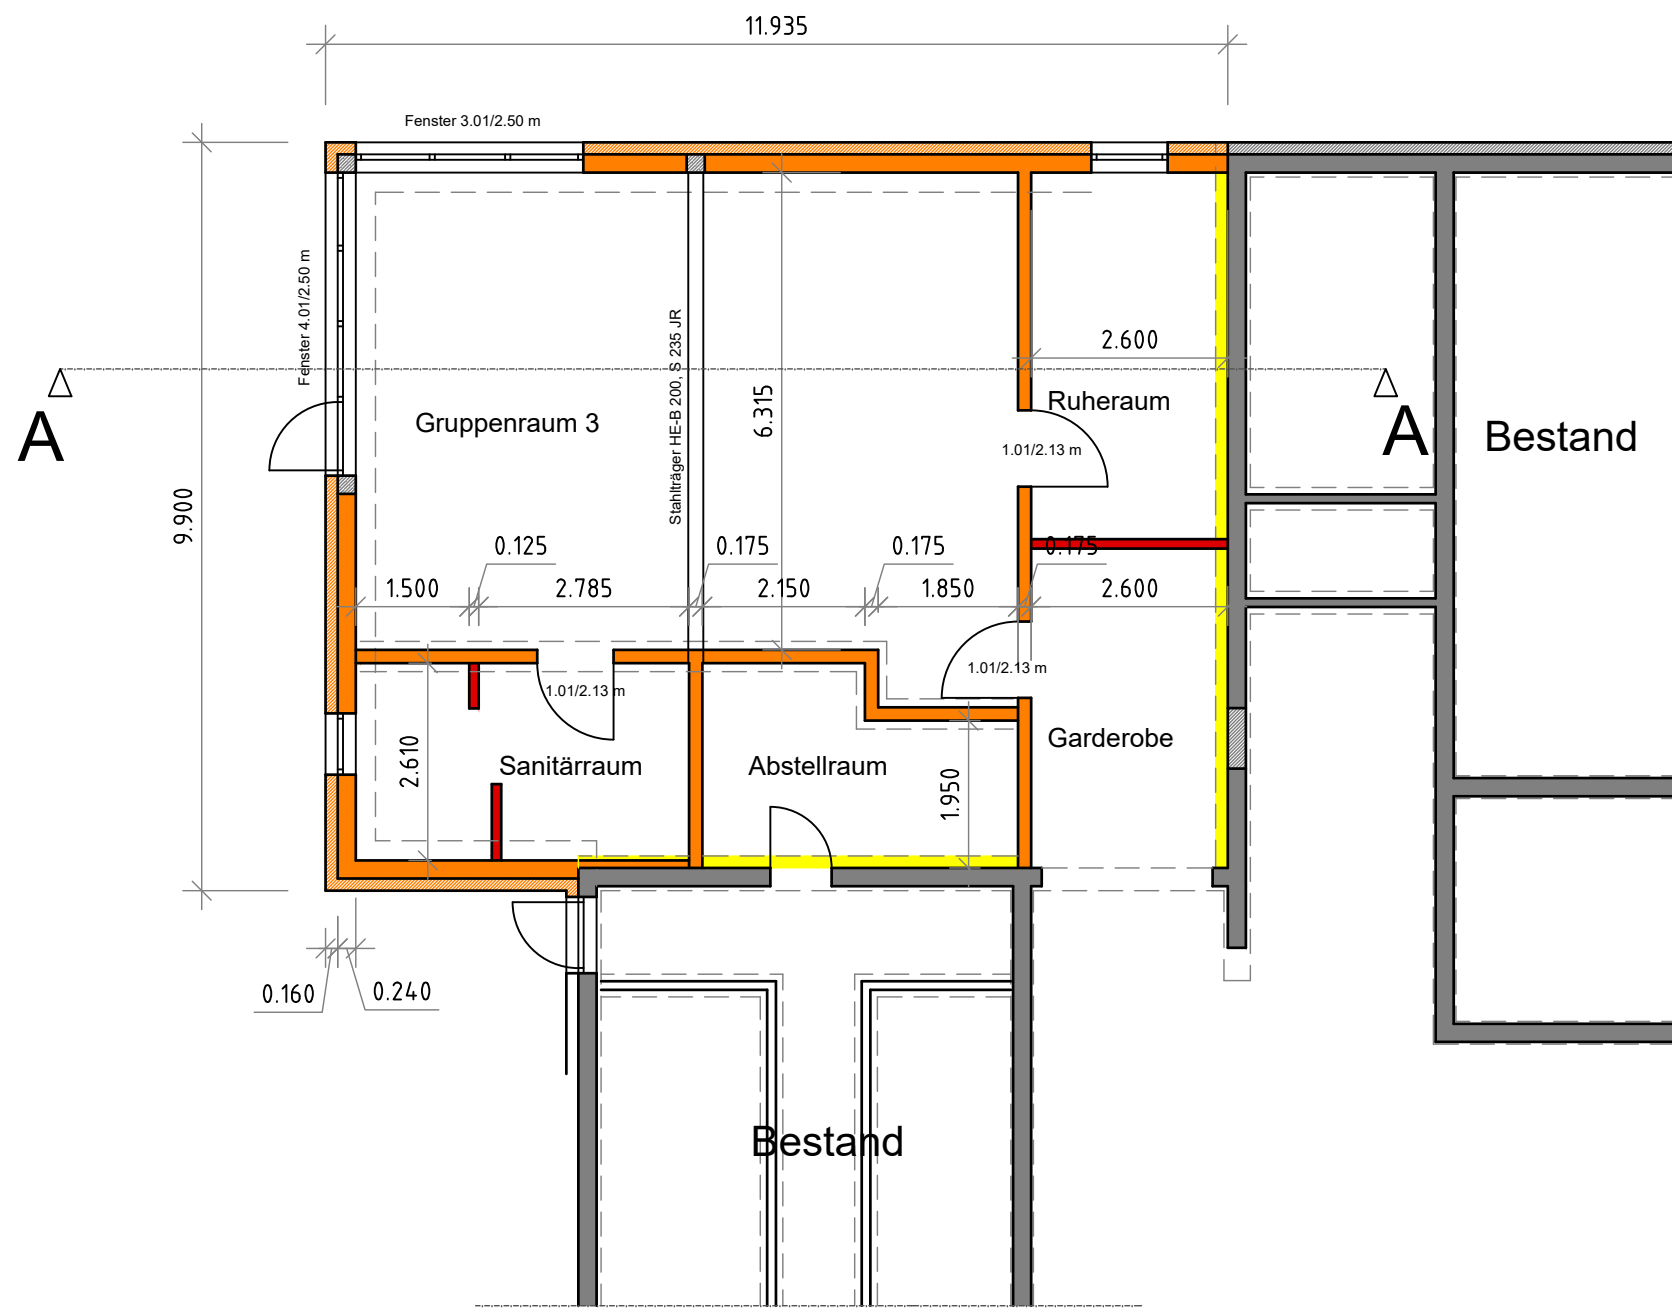
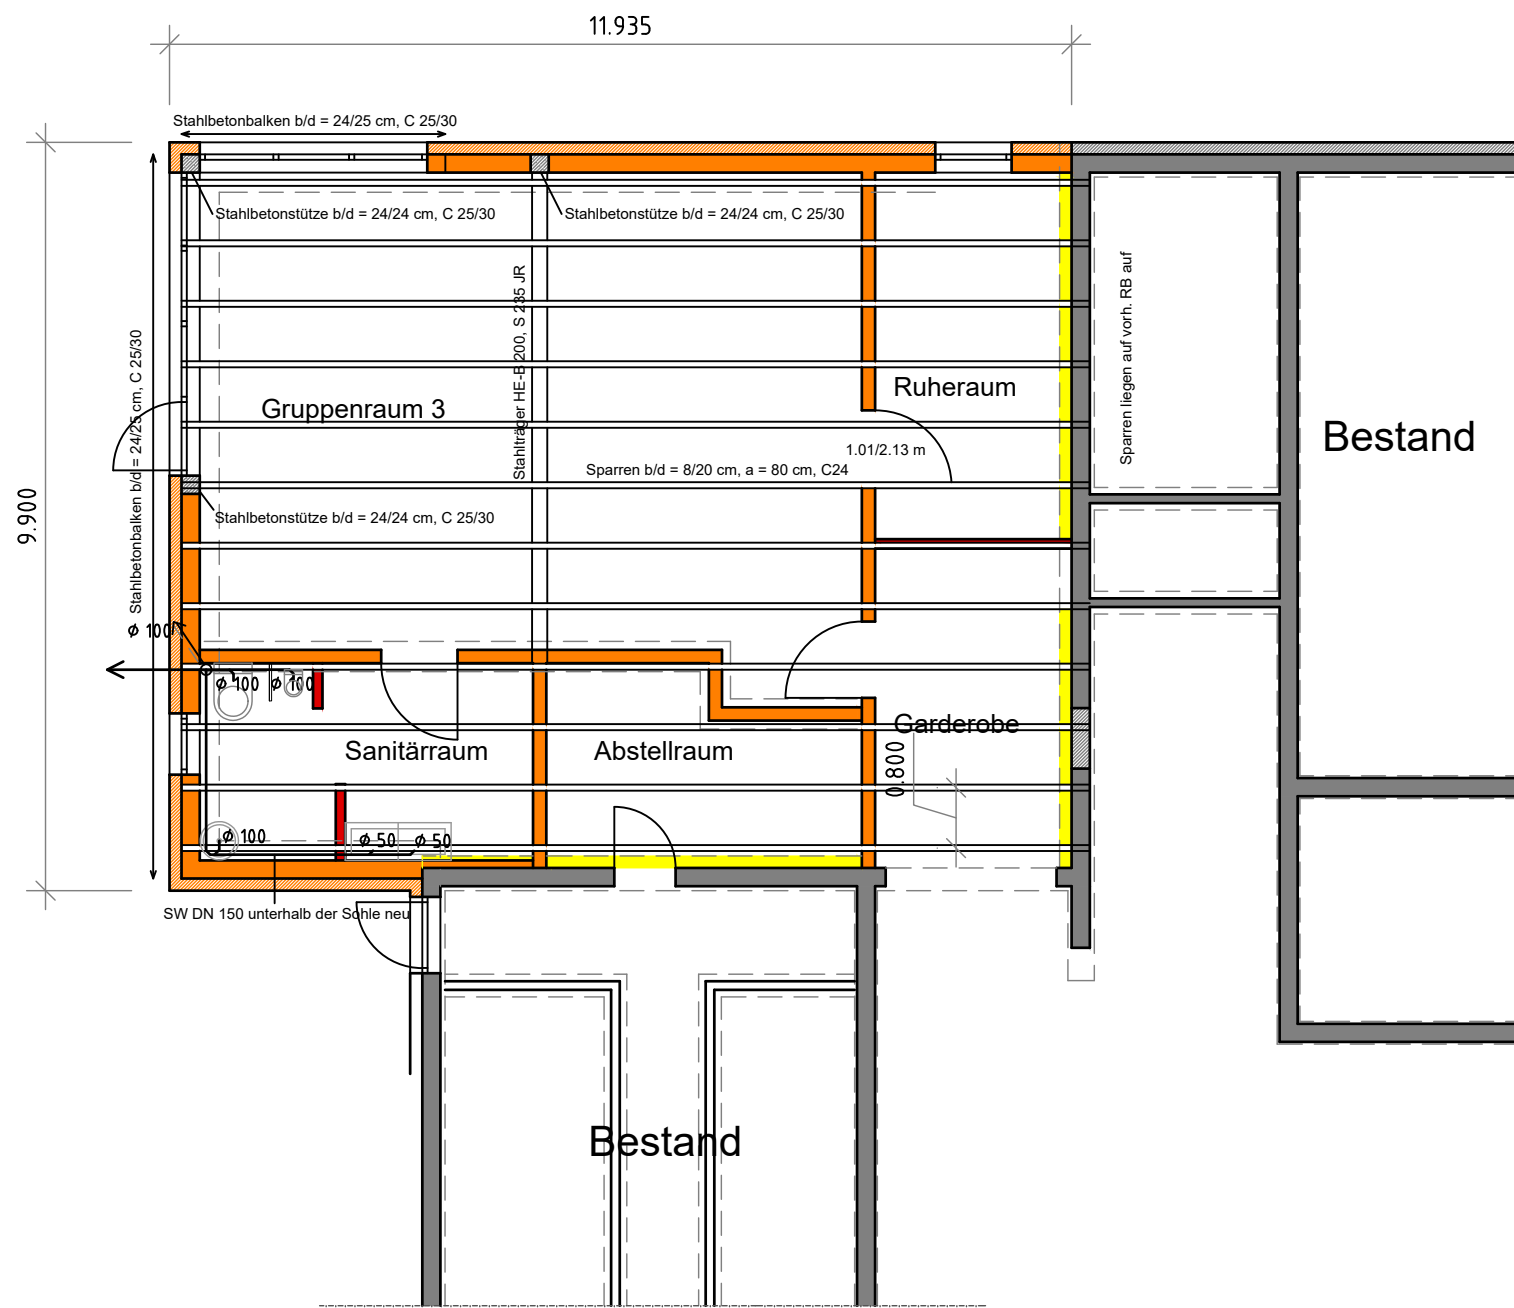


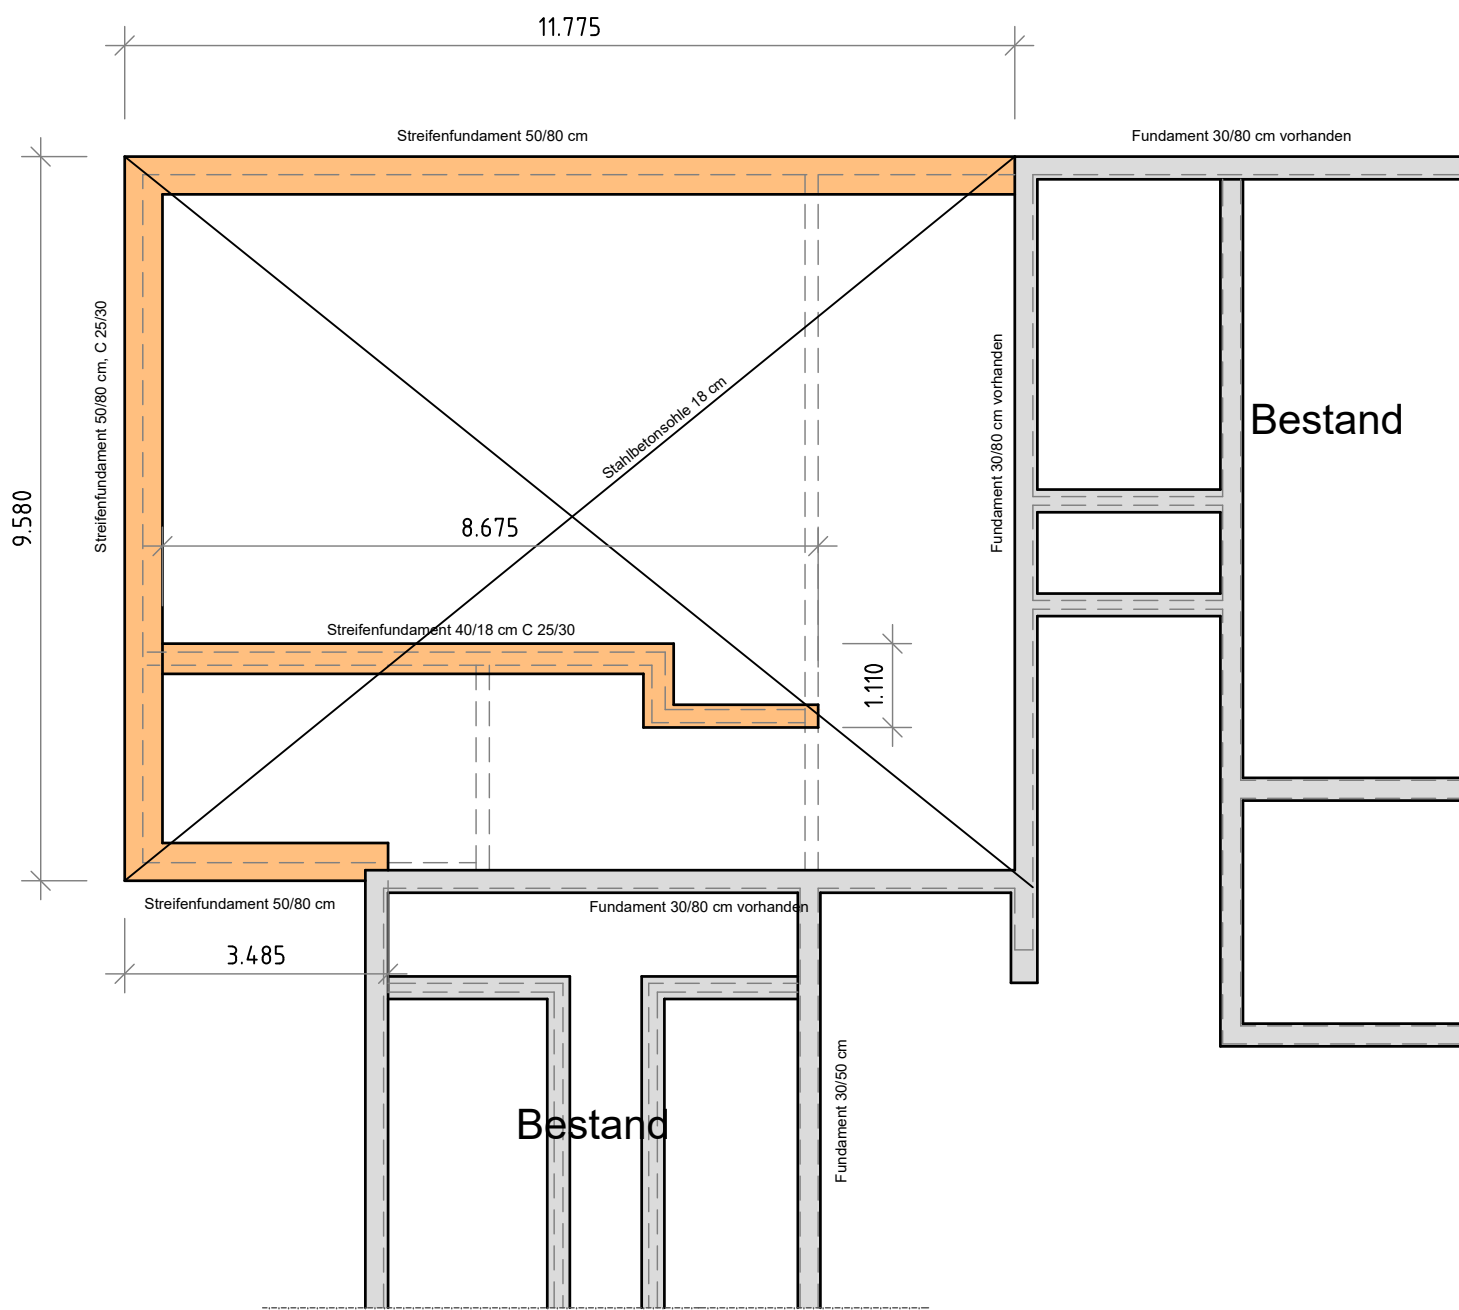


Grundriss EG

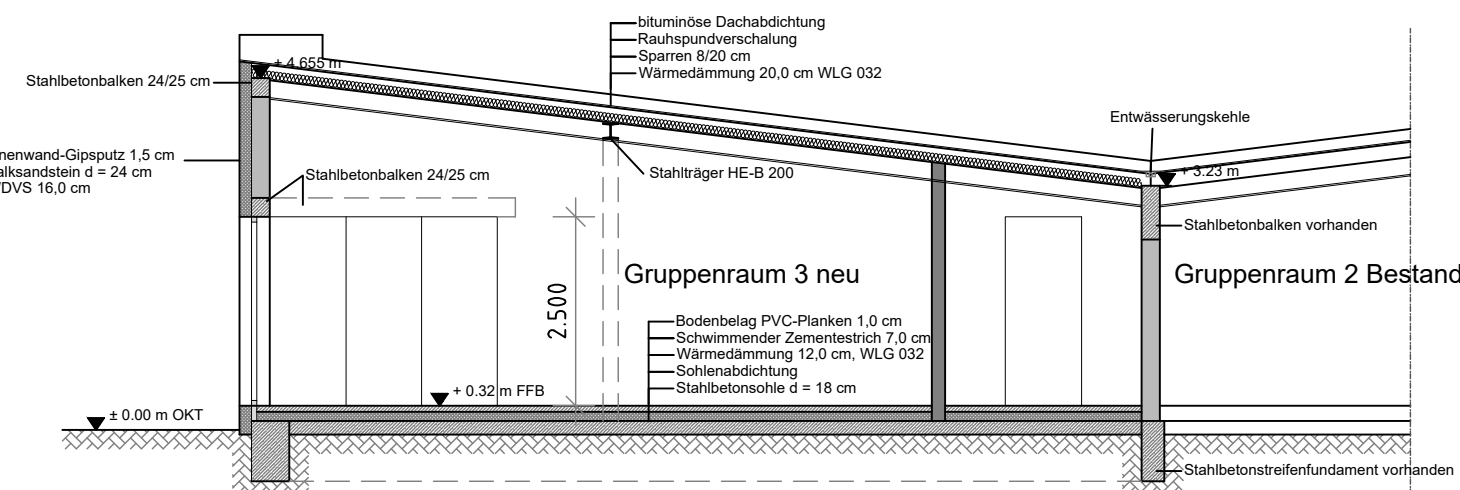

Grundriss Fundamentplan

Schnitt A-A

- Fundament Bestand
- Fundament neu
- Wand Bestand
- Wand neu
- Trockenbauwand neu
- Abbruch

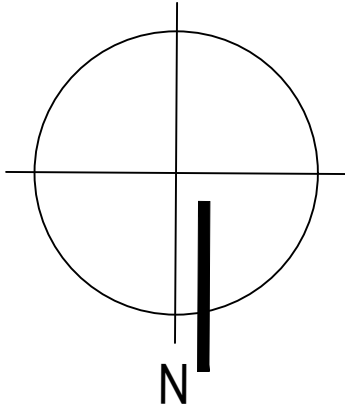

Alle Angaben und Maße sind vor Ort zu prüfen!
Die vorliegenden Ausführungspläne sind im Zusammenhang mit den statischen Berechnungen zu verwenden.
Sämtliche für die Haustechnik erforderlichen Angaben, wie Durchbrüche, Schachtabmessungen und Leitungsführung sind vom Haustechniker zu prüfen und freizugeben.

Planänderung	04.07.22	AD
Planerstellung	11.11.21	AD
Änderung / Verteiler	Datum	Bearbeiter

	BAUVORHABEN:	Anbau Gruppenraum
	BAUORT:	Friedrich-Ebert-Straße 31 23774 Heiligenhafen
	BAUHERR:	Stadt Heiligenhafen Markt 4-5 23774 Heiligenhafen
	ARCHITEKT:	Dipl.-Ing. Arne Dehneke Kieler Straße 116 24119 Kronshagen Tel.: 0431 - 364050 51 Fax: 0431 - 364050 53
Grundriss , Schnitt		MA: 1 : 100
DER BAUHERR:		DATUM: 28.06.2022
DER BAUVORLAGEBERECHTIGTE:		B.-NR.: 22/486.7
		Z.-NR.: 1