


CAD Projektentwurf



Projektinformation

Projekt-Nr.:	
Kunde:	Team Baucenter
Ansprechpartn.:	Herr Enrico Jürges
Telefon:	+49 (431) 54009-224
Straße:	Eckernförder Straße 209
PLZ Ort:	24119 Kiel-Kronshagen
Kunden-Nr.:	
Projekt:	BV Eckernförde
Verarbeiter:	
Telefon Verarb.:	
Entwurf:	AT/Version 1
Entwurfserstell.:	22.11.2022
aktueller Stand:	22.11.2022

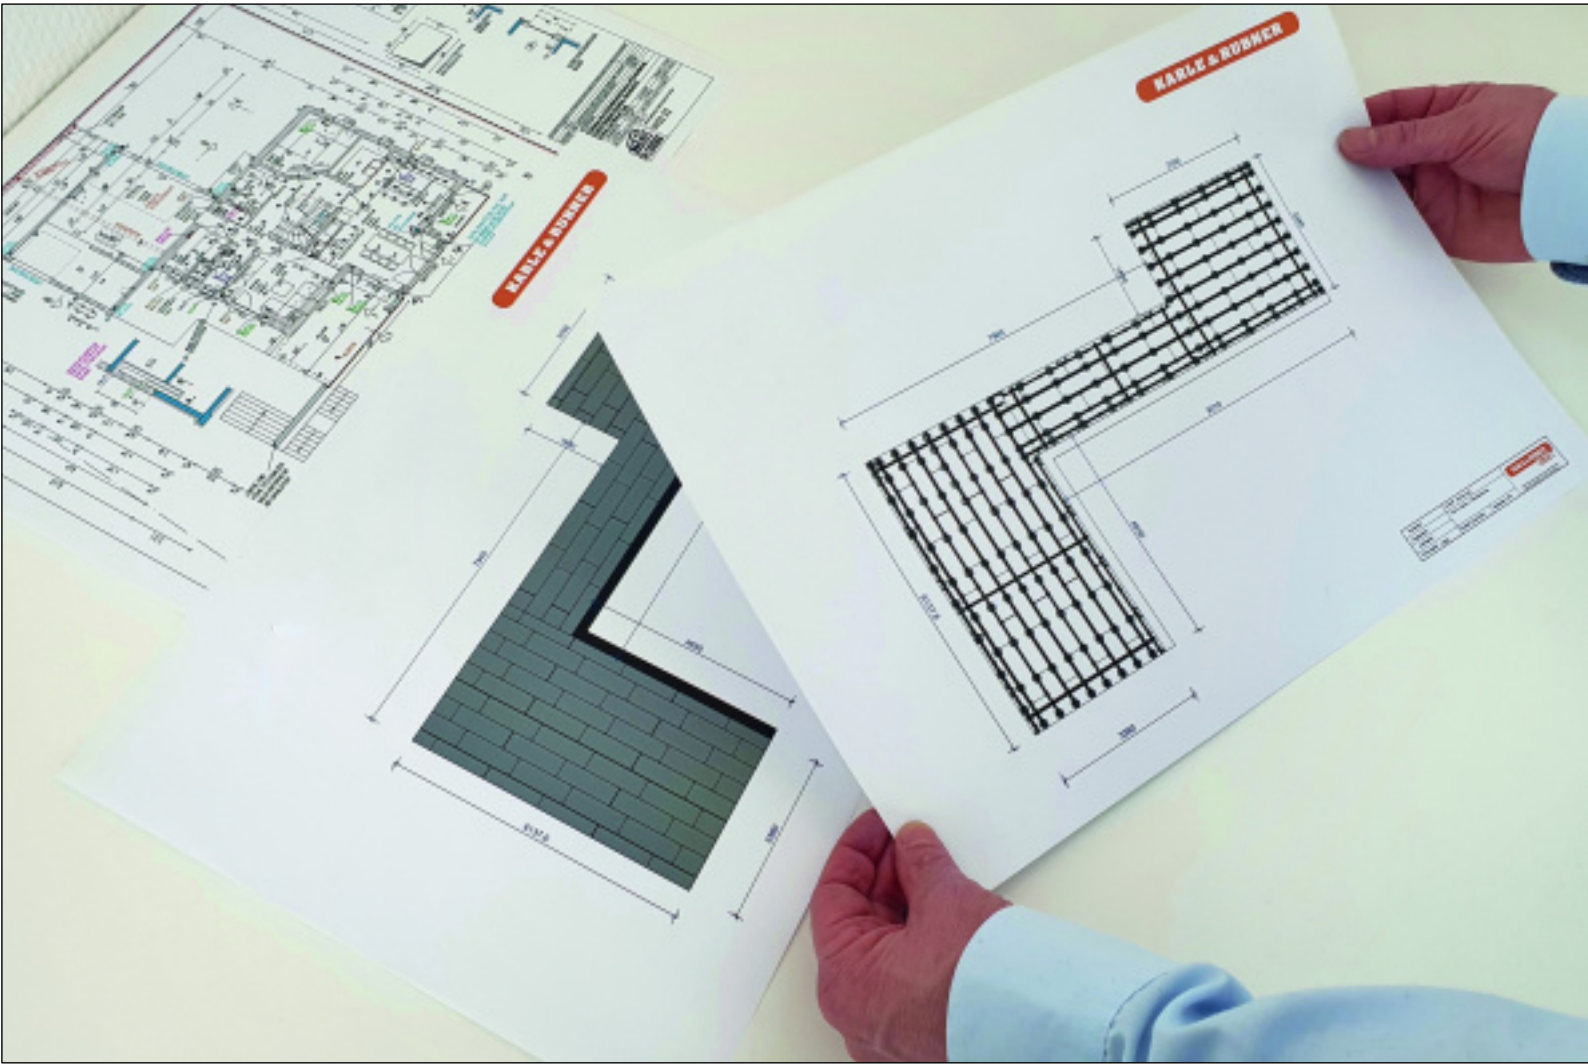

Inhaltsverzeichnis

Projektübersicht	Seite 1
Benötigtes Werkzeug	Seite 2
Legende der Bauteile	Seite 3
Bauteile Verlegung	Ab Seite 4
Projektentwurf	Ab Seite 5

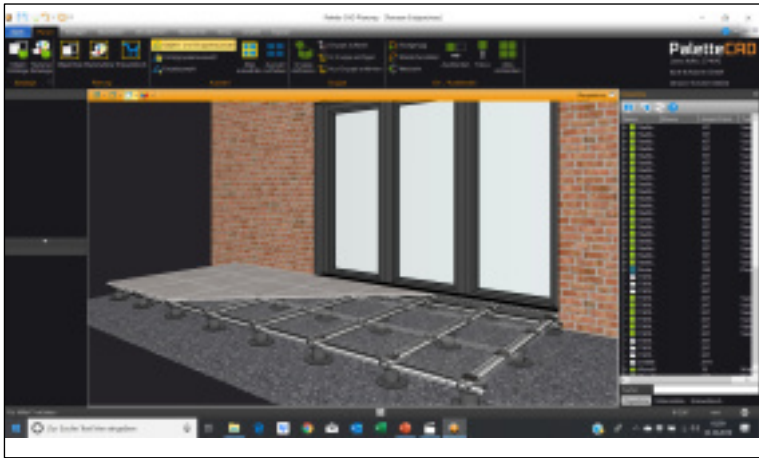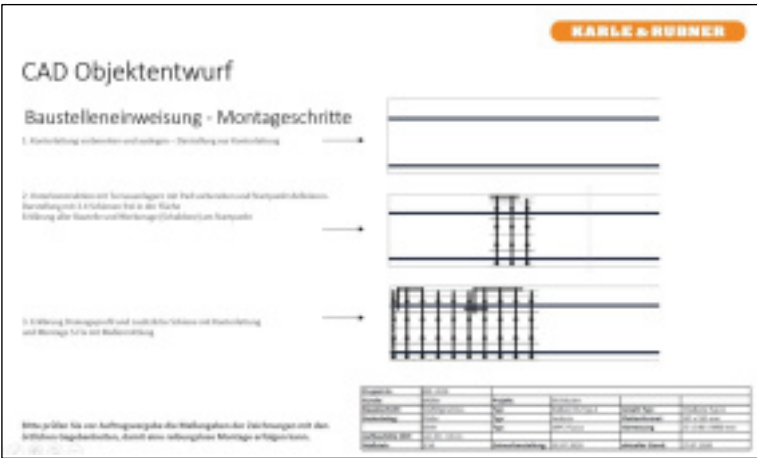

Hinweis: Halten Sie sich bei der Umsetzung immer an die allgemeinen anerkannten Regeln der Technik und an die gültigen Fachregeln und Normen. Beachten Sie die örtlichen Begebenheiten und Bauvorschriften sowie die Montageanweisungen und Pflegeanweisungen der Hersteller. Bei abweichenden Voraussetzungen müssen entsprechende Prüfungen und Anpassungen vom Ausführenden vorgenommen werden. Karle und Rubner haftet nicht für Schäden, die durch Irrtümer und Verwendung dieser Zeichnung entstehen können.

Empfohlenes Werkzeug

Dielenverlegung

- Kappsäge mit Hartmetallsägeblatt (für Alu und ggf. Holz/Dielen)
- Akkuschrauber (Empfehlung 2 Stk.)
- Torx BitTX 15+20
- Langbit-Aufsatz Torx BitTX 25
- Metallbohrer 3 mm und 5,5 mm
- Wasserwaage
- Richtscheid
- Laser für Nivellierung
- Spannzwingen
- Abstandskreuz



Legende Dielenverlegung

Terrassenlager/Isopads

Terrassenlager-Clip



25-40 mm



35-70 mm



65-155 mm



145-225 mm

Pads



60x90 mm



192x192 mm

Unterkonstruktion

Tragschienen



TWIXT-/BIG-/
MEGA-Isostep



SMART-Isostep

Konterlattung



TWIXT-/BIG-/
MEGA-Isostep



SMART-Isostep

Verbinder



DA-Verbinder

Befestigung

Terraflex



Terrastart



Terraflex/Pro

Terrafix



Terrafix

Clipper



Clipperstart



Clipper

Terrassenabschluss

Drainage- u. Belüftungsprofil



Drainageprofil



Montageklammer

Seitenverblendung



einfache
Seitenverblendung



variable
Seitenverblendung



Blendenhalter

Erklärung Bauteile - Dielenverlegung

Unterkonstruktion



- 1 Isopads 8x192x192 mm
- 2 Terrassenlager Clip
- 3 Systemschiene
- 4 Konterlattung Systemschiene
- 5 Bohrschraube für Konterlattung

Befestigung

- 6 Terraflex
- 7 Terrafix
- 8 Clipper

Terrassenabschluss

- 10 Drainage- und Belüftungsprofil

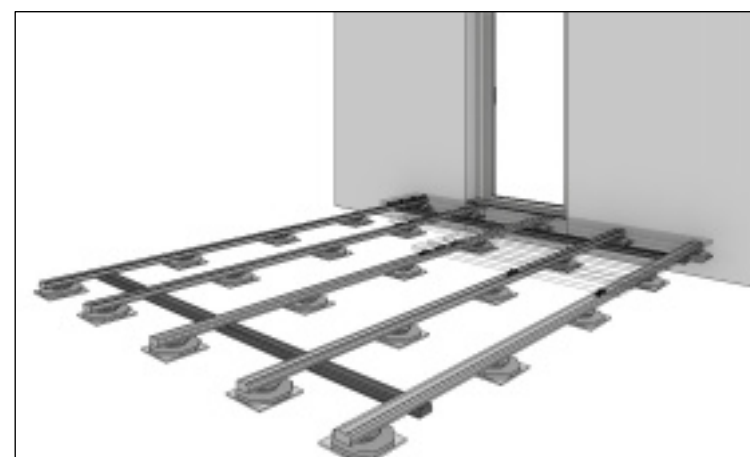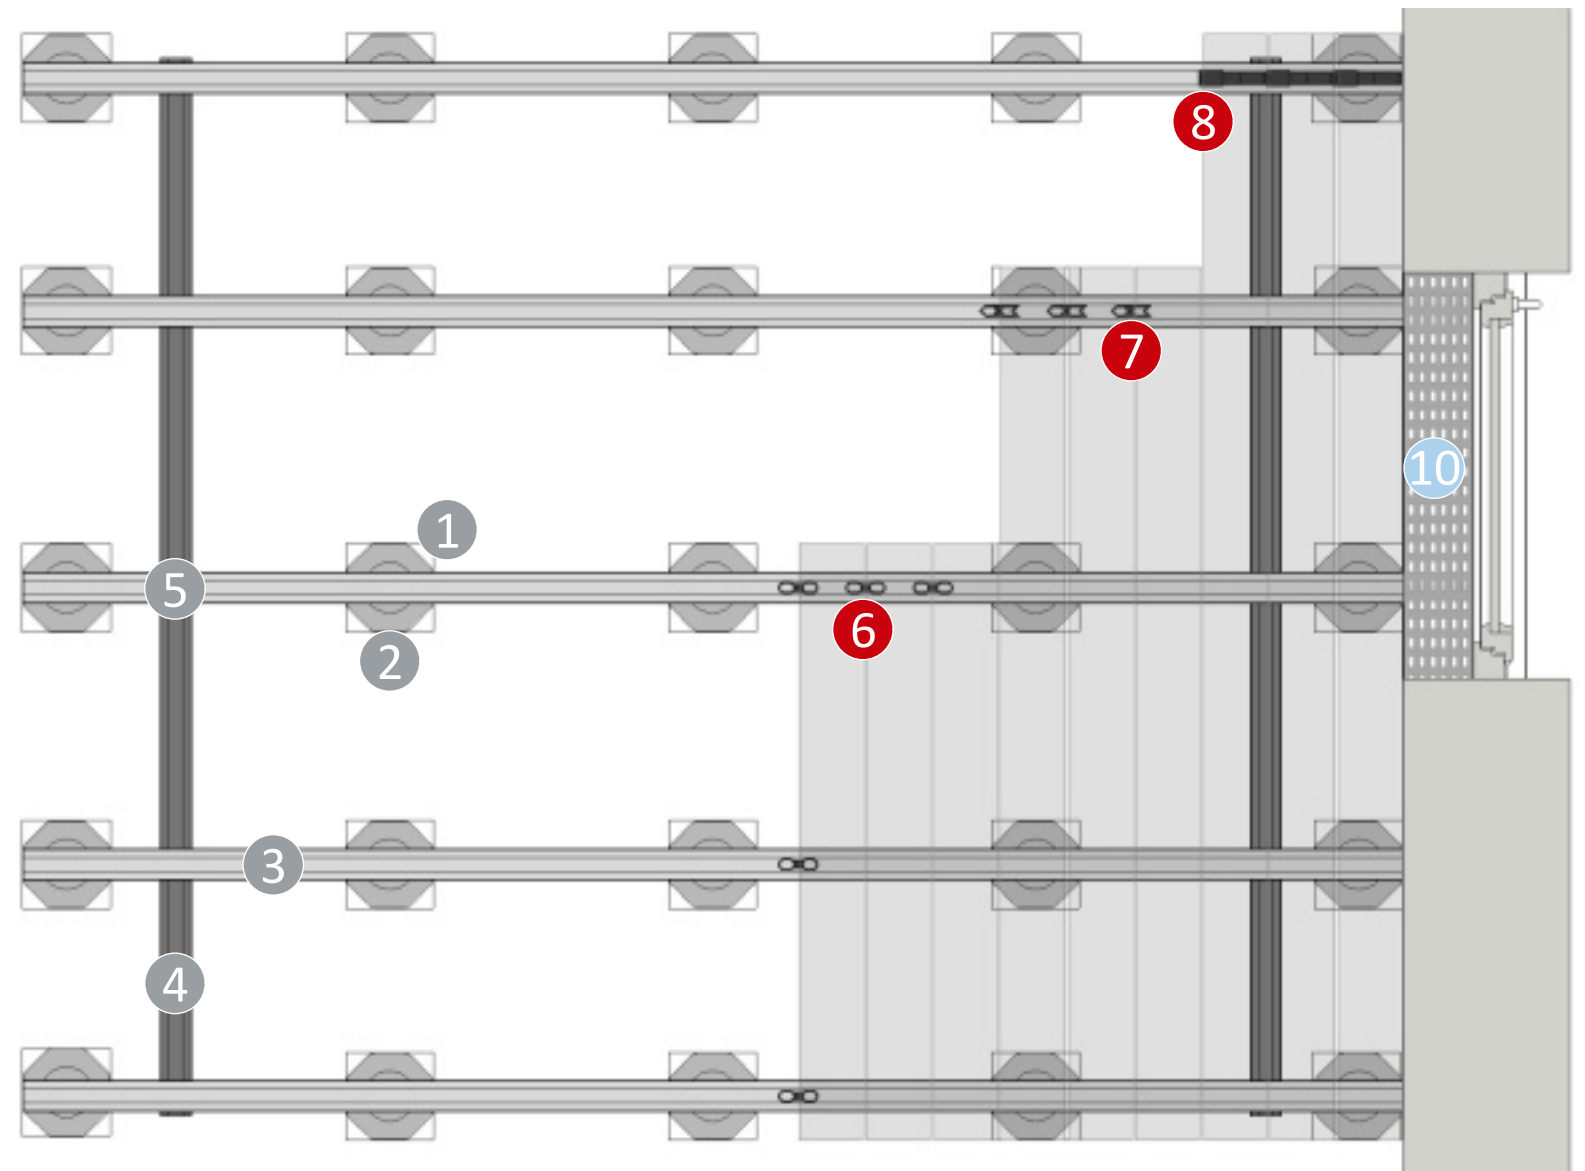


Montageanleitungen



Montagevideos



CAD Projektentwurf

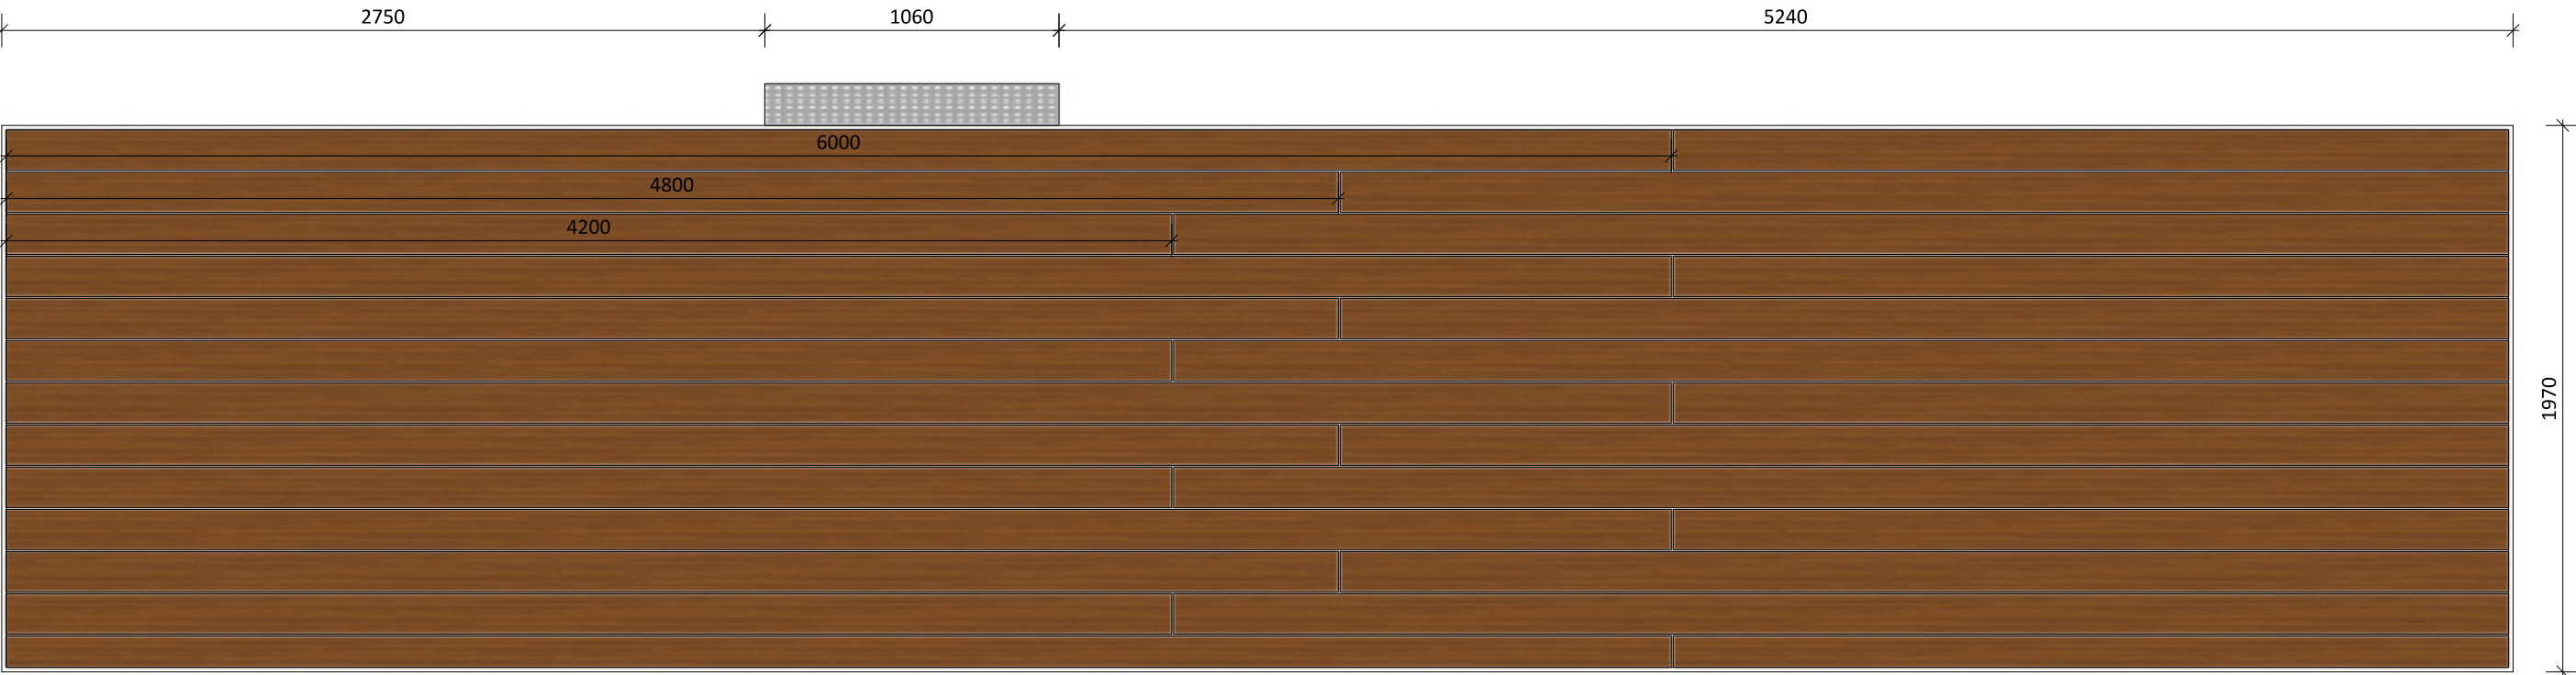

Bitte prüfen Sie vor Auftragsvergaben die Maßangaben der Zeichnungen mit den örtlichen Gegebenheiten, damit eine reibungslose Montage erfolgen kann.

Projekt-Nr.:		Projekt:	BV Eckernförde	Anzahl Typ:	
Kunde:	Team Baucenter	Typ:	Diele	Abmessung:	
Bauabschnitt:	Familie Rubin	Typ:		Abmessung:	21x145x4,2/4,8/6
Bodenbelag:		Typ:		Abmessung:	
Aufbauh. OKF:	100 mm				
Maßstab:	1 : 25	Entwurfserstell.:	22.11.2022	aktueller Stand:	24.11.2022