


CAD Projektentwurf



Projektinformation

Projekt-Nr.:	
Kunde:	Team Baucenter
Ansprechpartn.:	Herr Enrico Jürges
Telefon:	+49 (431) 54009-224
Straße:	Eckernförder Straße 209
PLZ Ort:	24119 Kiel-Kronshagen
Kunden-Nr.:	
Projekt:	BV Trede
Verarbeiter:	
Telefon Verarb.:	
Entwurf:	1/Alysia Totaro
Entwurfserstell.:	28.04.2023
aktueller Stand:	28.04.2023

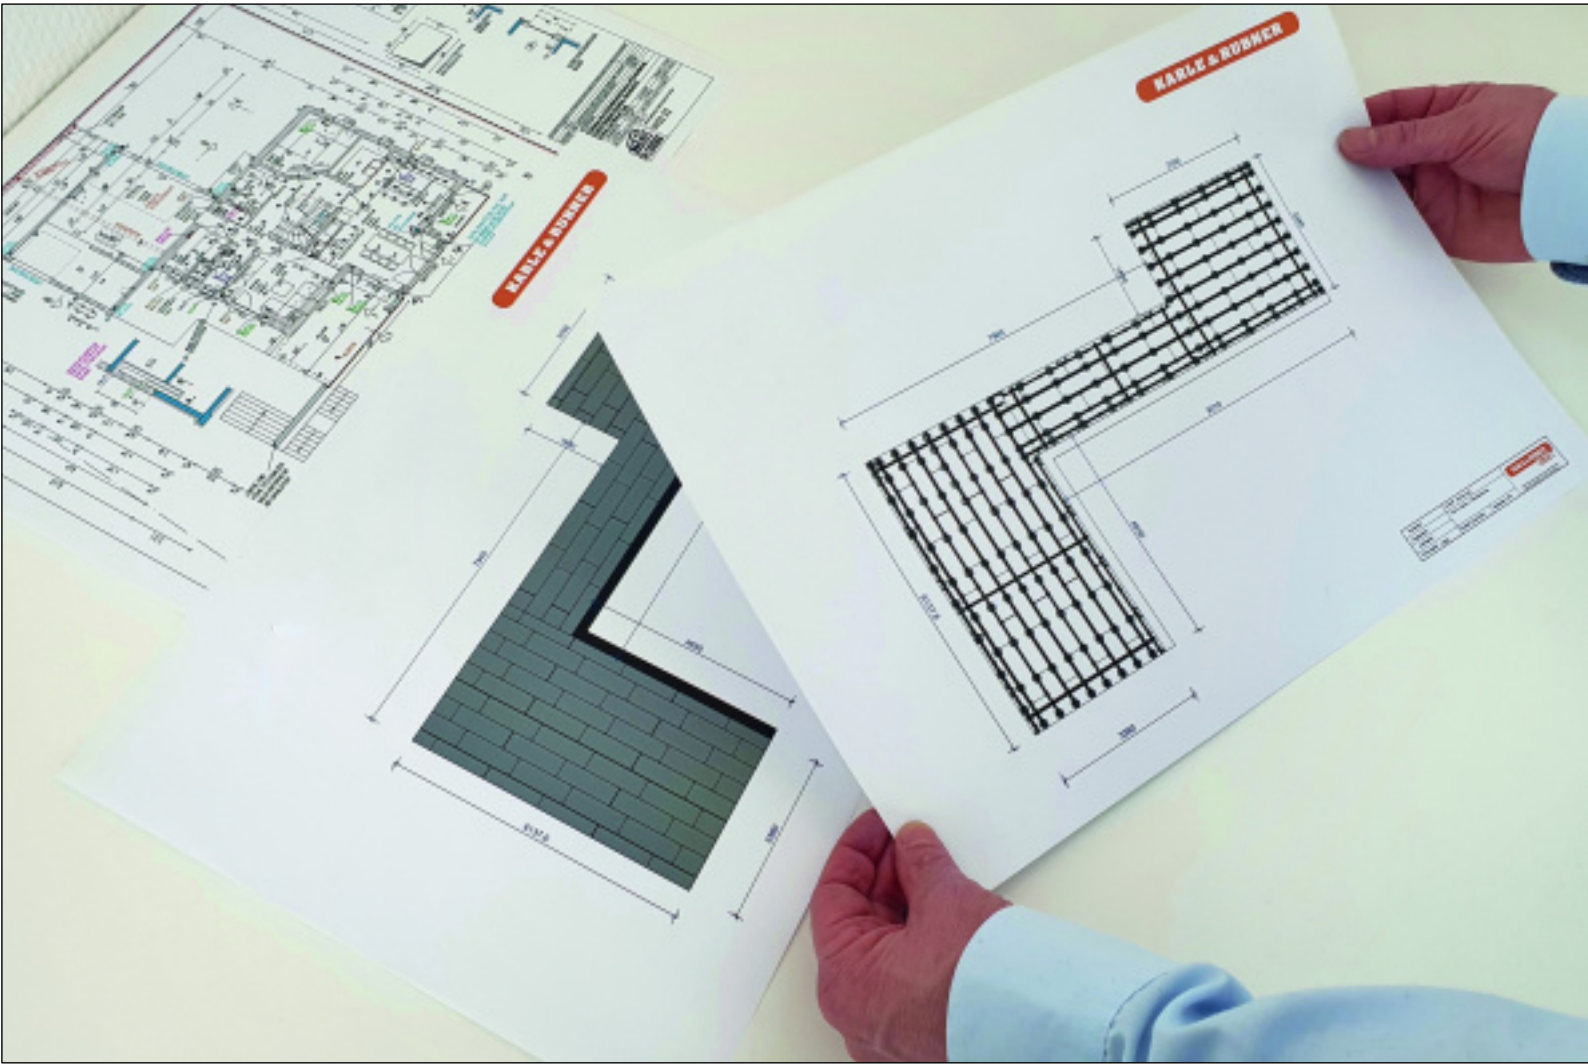

Inhaltsverzeichnis

Projektübersicht	Seite 1
Benötigtes Werkzeug	Seite 2
Legende der Bauteile	Seite 3
Bauteile Verlegung	Ab Seite 4
Projektentwurf	Ab Seite 5

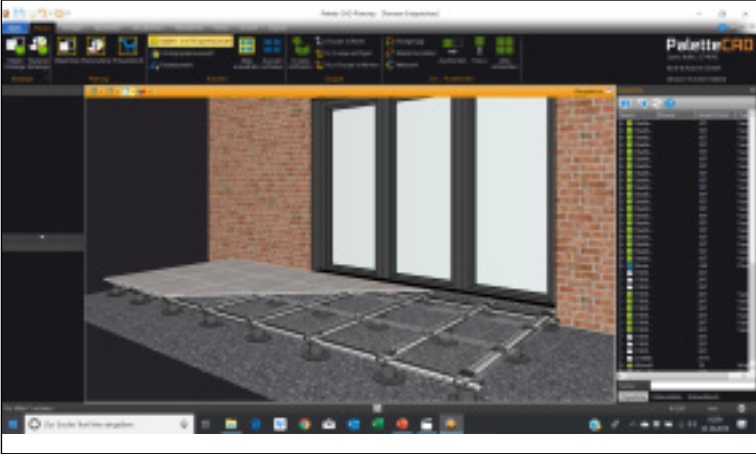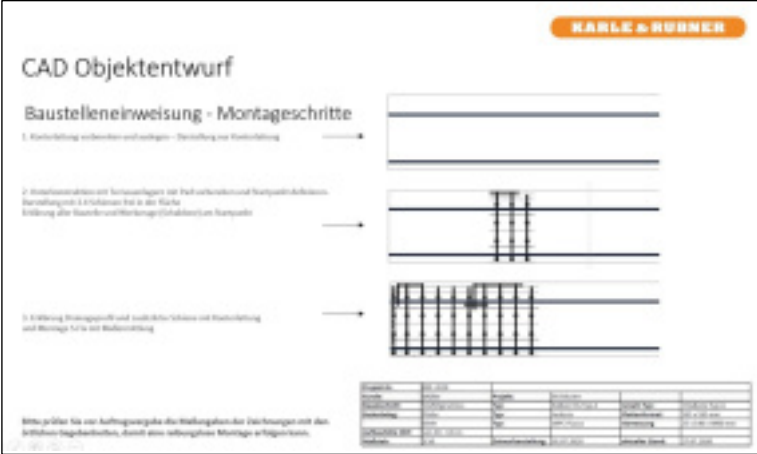

Hinweis: Halten Sie sich bei der Umsetzung immer an die allgemeinen anerkannten Regeln der Technik und an die gültigen Fachregeln und Normen. Beachten Sie die örtlichen Begebenheiten und Bauvorschriften sowie die Montageanweisungen und Pflegeanweisungen der Hersteller. Bei abweichenden Voraussetzungen müssen entsprechende Prüfungen und Anpassungen vom Ausführenden vorgenommen werden. Karle und Rubner haftet nicht für Schäden, die durch Irrtümer und Verwendung dieser Zeichnung entstehen können.

Empfohlenes Werkzeug

Dielenverlegung

- Kappsäge mit Hartmetallsägeblatt (für Alu und ggf. Holz/Dielen)
- Akkuschrauber (Empfehlung 2 Stk.)
- Torx BitTX 15+20
- Langbit-Aufsatz Torx BitTX 25
- Metallbohrer 3 mm für Befestigung Terrassenlager
- Metallbohrer 5,5 mm für Durchgangsbohrung Konterlattung
- Wasserwaage
- Richtscheid
- Laser für Nivellierung
- Spannzwingen
- Abstandskreuz




Legende Dielenverlegung

Terrassenlager/Isopads

Terrassenlager-Clip



Pads

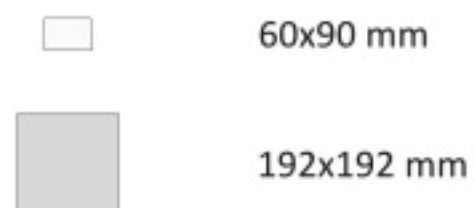

Unterkonstruktion

Tragschienen



Konterlattung



Verbinder



Befestigung

Terraflex



Terrafix



Clipper




Terrassenabschluss

Drainage- u. Belüftungsprofil



Seitenverblendung

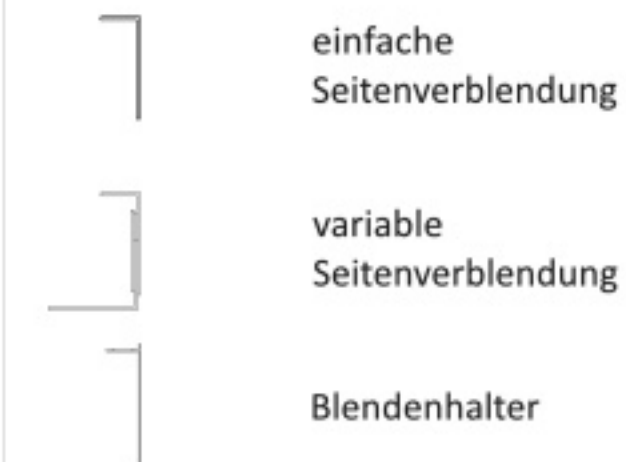

Erklärung Bauteile - Dielenverlegung

Unterkonstruktion



- 1 Isopads 8x192x192 mm
- 2 Terrassenlager Clip
- 3 Systemschiene
- 4 Konterlattung Systemschiene
- 5 Bohrschraube für Konterlattung

Befestigung

- 6 Terraflex
- 7 Terrafix
- 8 Clipper

Terrassenabschluss

- 10 Drainage- und Belüftungsprofil

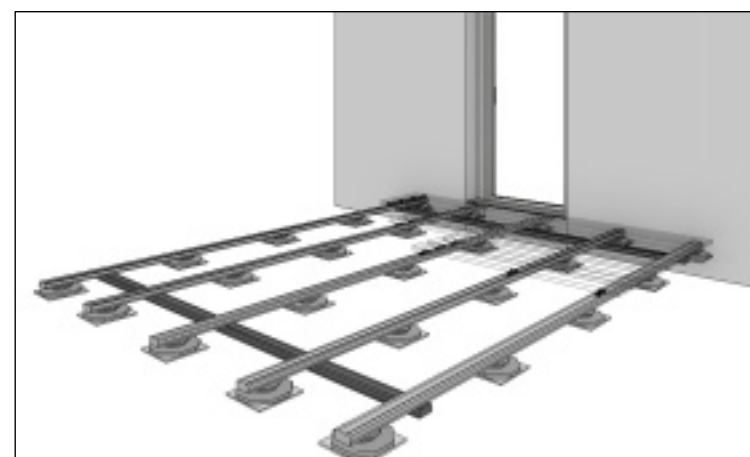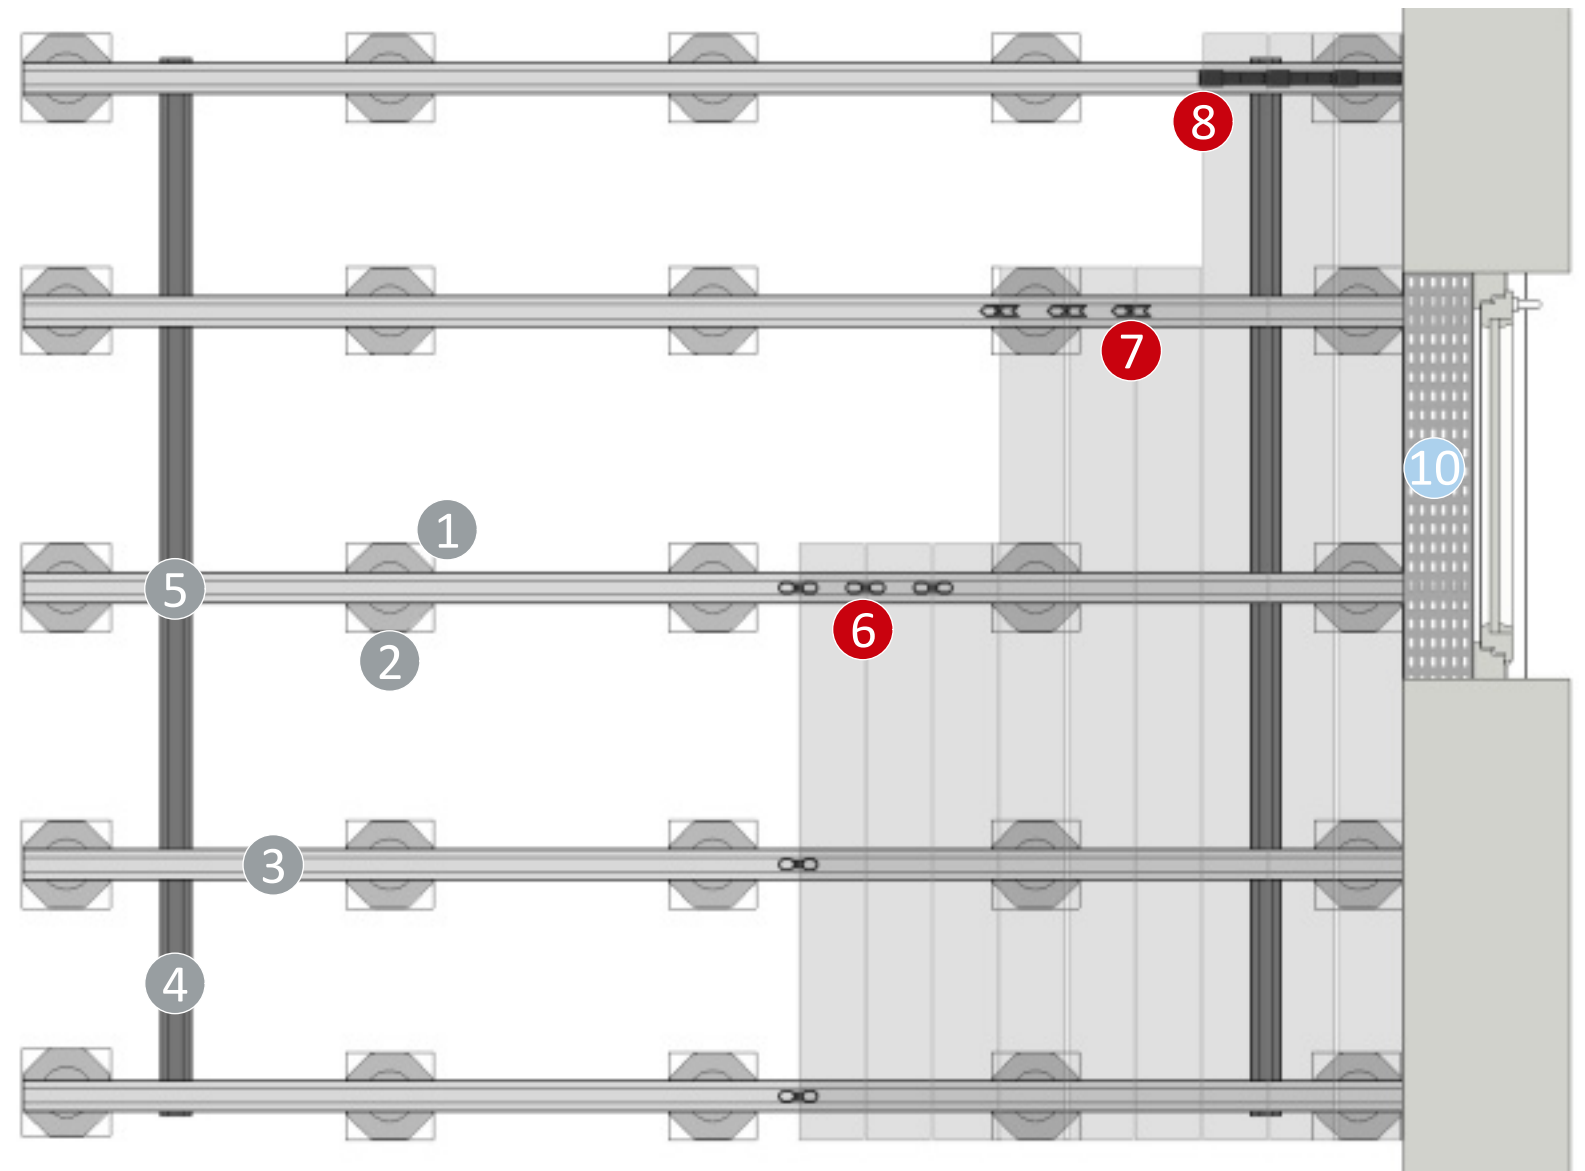


Montageanleitungen



Montagevideos



CAD Projektentwurf

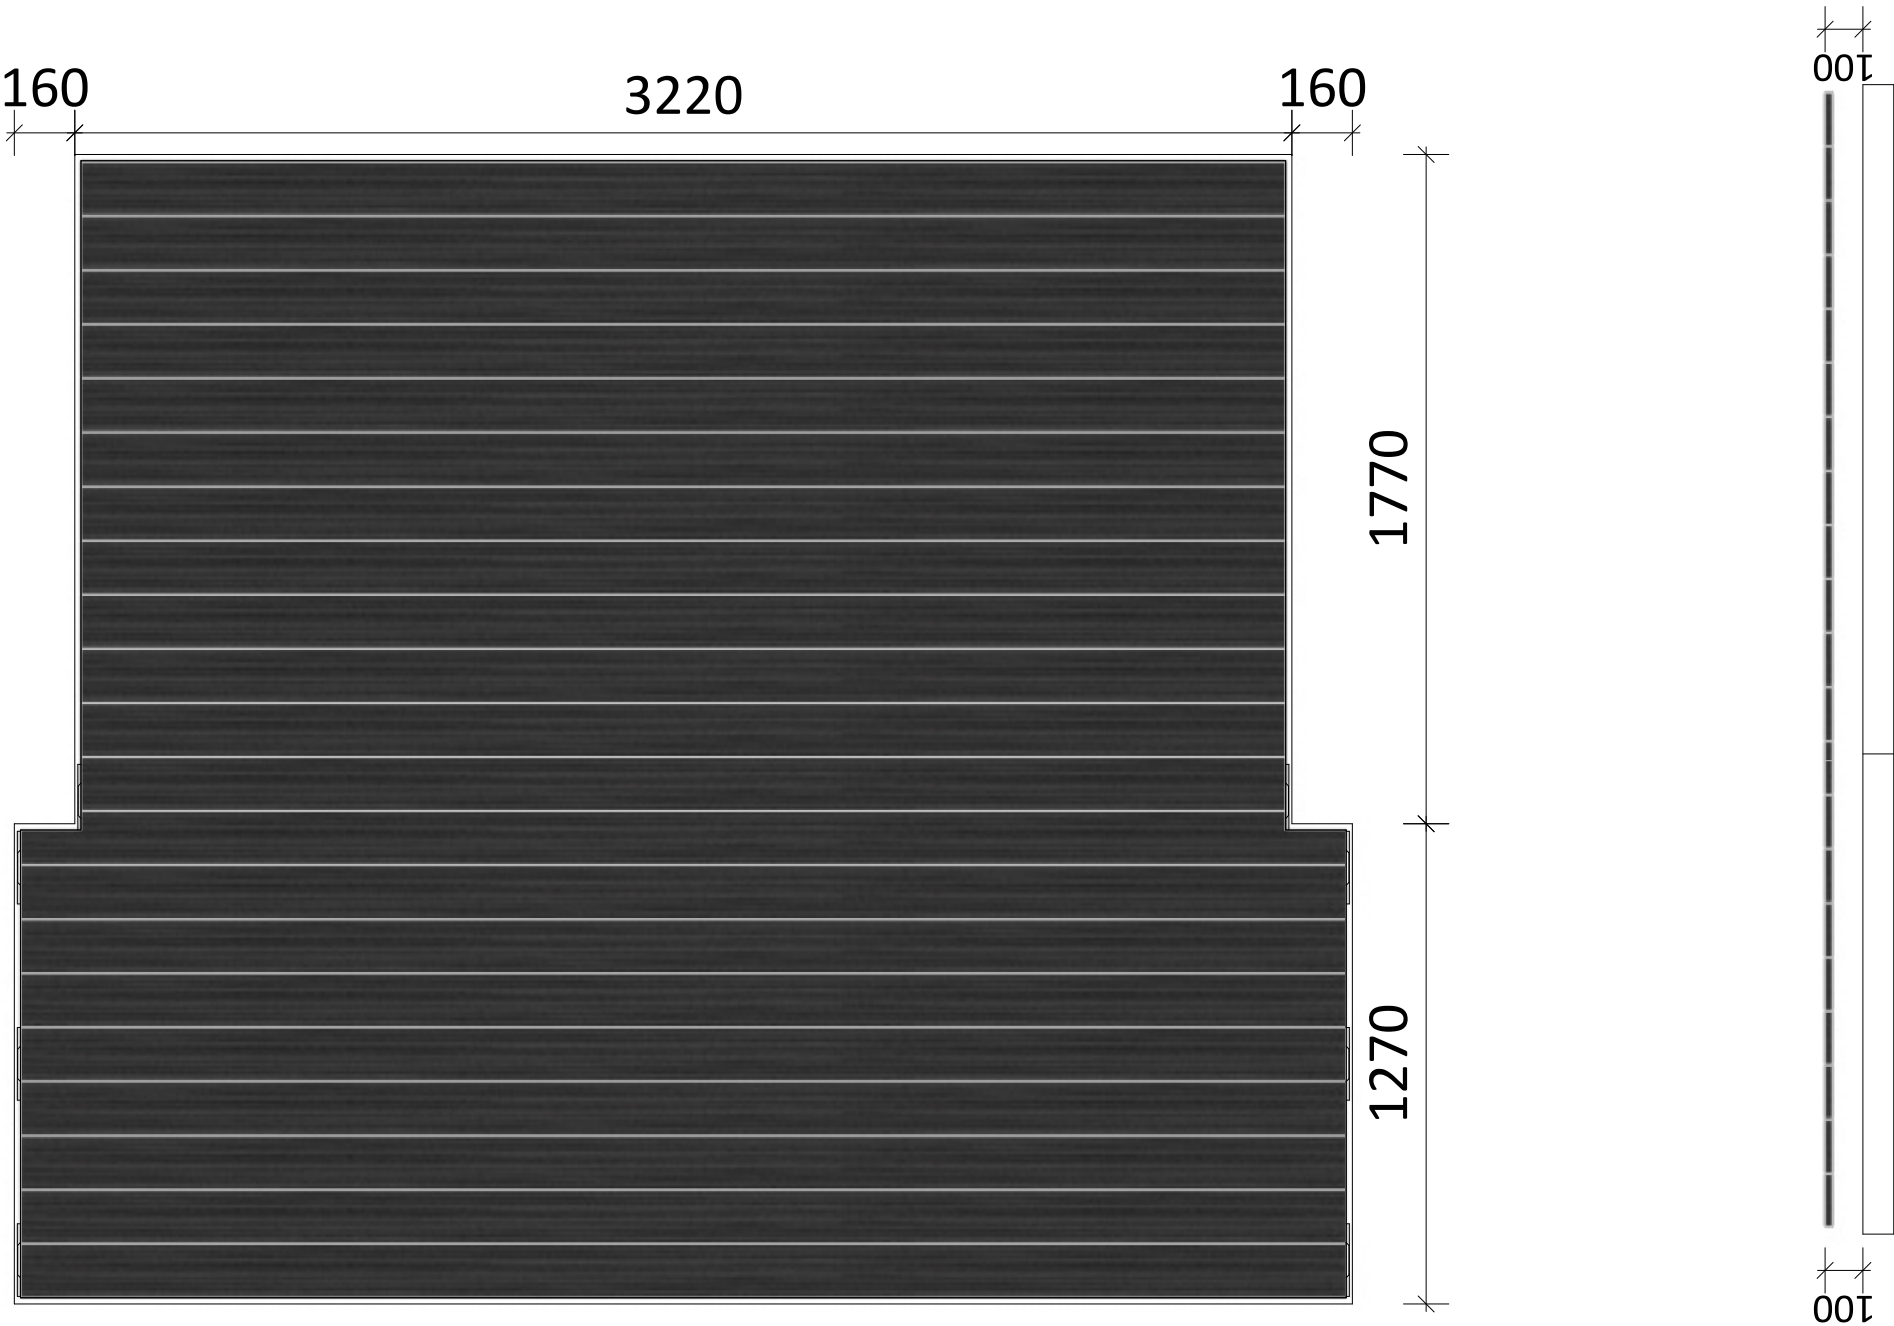


Normaler Terrassenabschluss




Bitte prüfen Sie vor Auftragsvergaben die Maßangaben der Zeichnungen mit den örtlichen Gegebenheiten, damit eine reibungslose Montage erfolgen kann.

20 mm Abstand zu festen Bauteilen
Ohne Gefälle im Belag

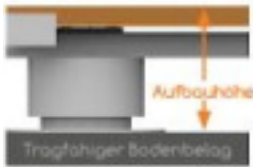

Projekt-Nr.:		Projekt:	BV Trede	Anzahl Typ:	
Kunde:	Team Baucenter	Typ:		Abmessung:	21x140x4000 mm
Bauabschnitt:		Typ:	WPC 140 Anthr.	Abmessung:	
Bodenbelag:	Diele	Typ:		Abmessung:	
Aufbauh. OKF:	65 mm				
Maßstab:	1 : 20	Entwurfserstell.:	28.04.2023	aktueller Stand:	03.05.2023

CAD Projektentwurf

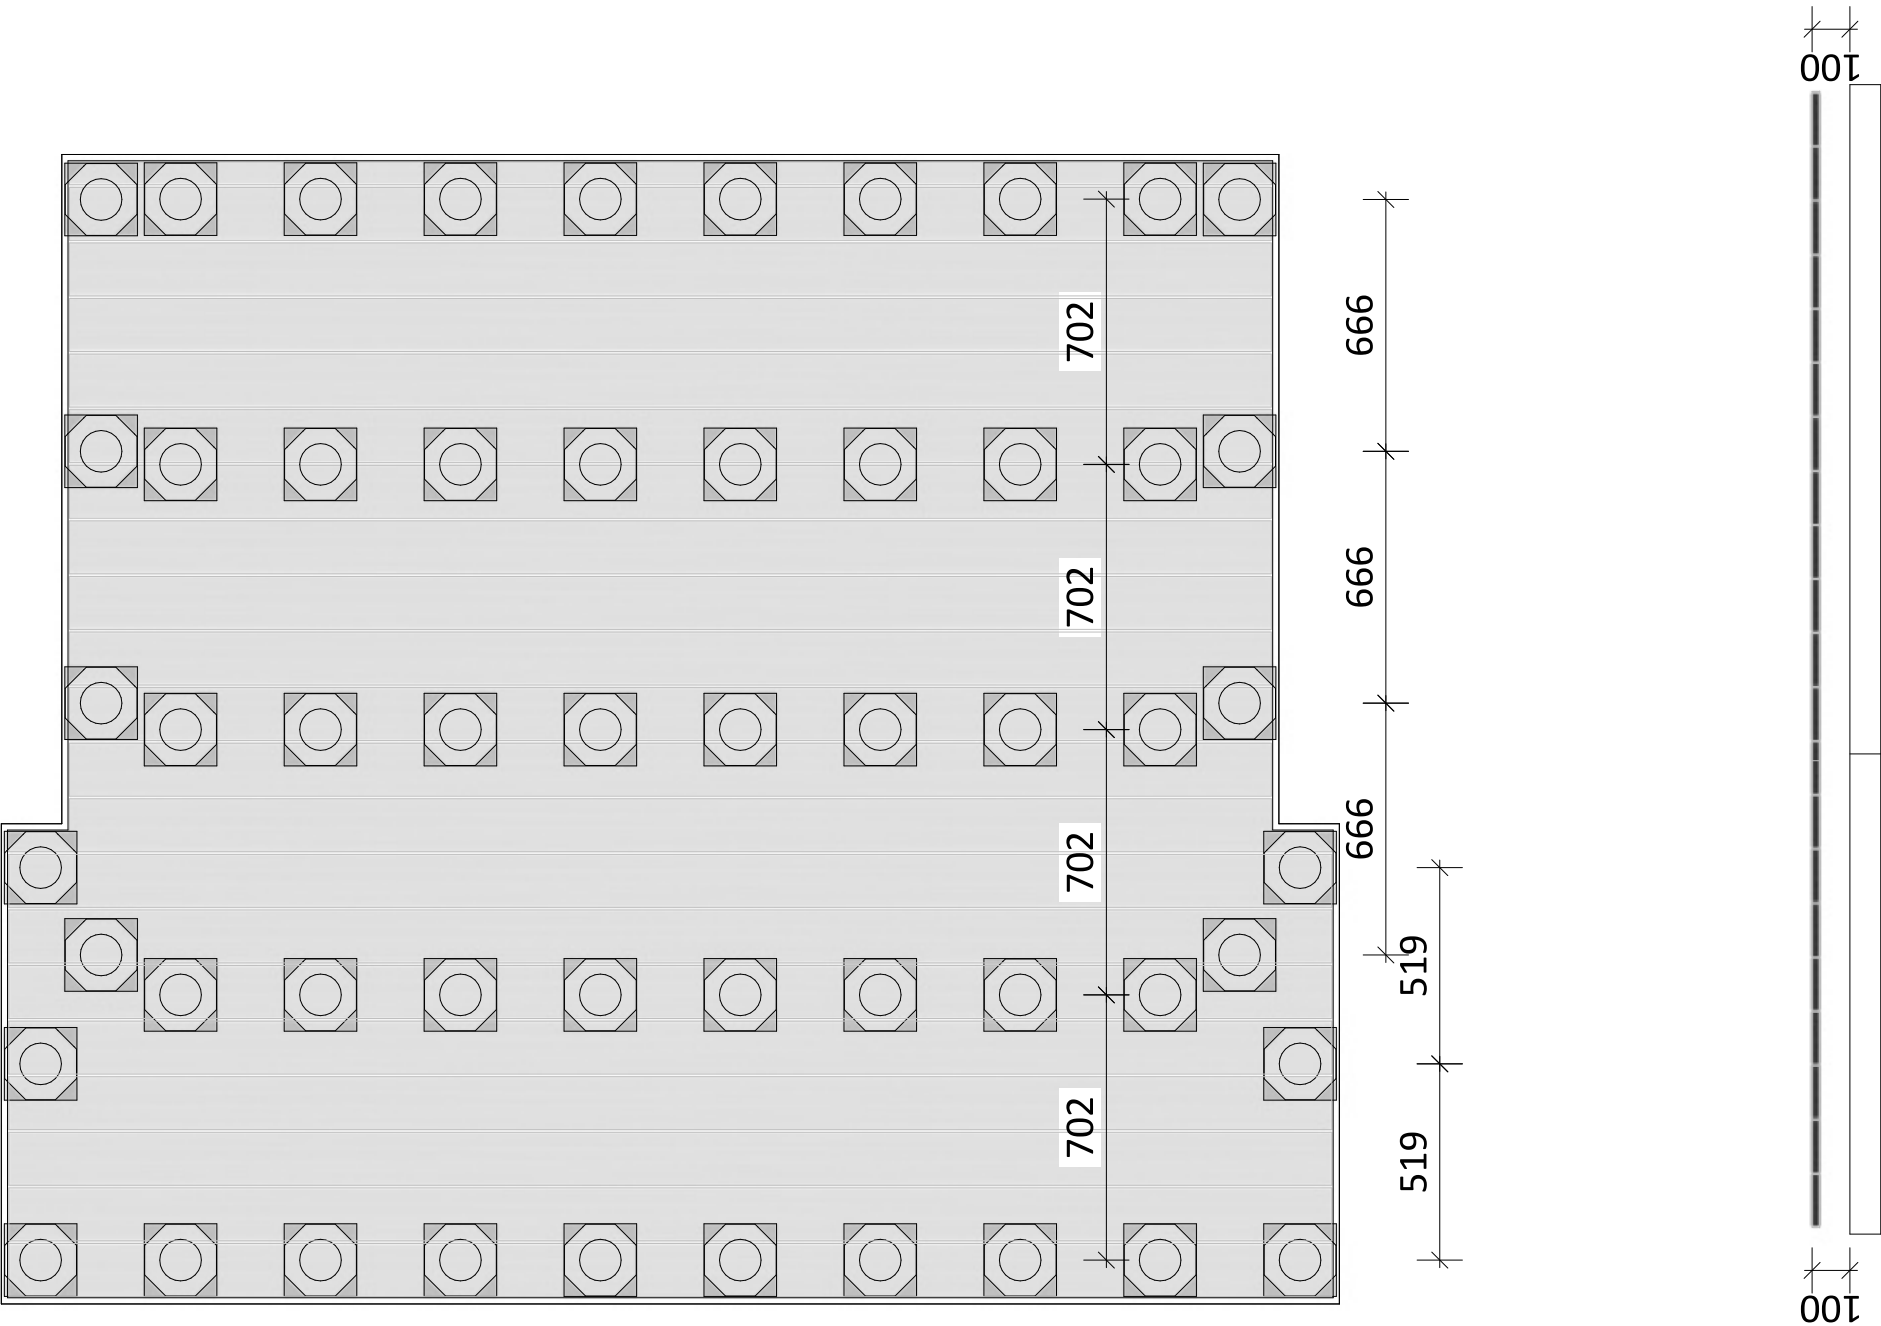


Normaler Terrassenabschluss




Bitte prüfen Sie vor Auftragsvergaben die Maßangaben der Zeichnungen mit den örtlichen Gegebenheiten, damit eine reibungslose Montage erfolgen kann.

Abstände Terrassenlager

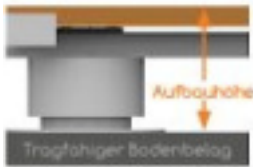


Projekt-Nr.:		Projekt:	BV Trede		
Kunde:	Team Baucenter	Typ:		Anzahl Typ:	
Bauabschnitt:		Typ:	WPC 140 Anthr.	Abmessung:	21x140x4000 mm
Bodenbelag:		Typ:		Abmessung:	
	Diele	Typ:			
Aufbauh. OKF:	65 mm				
Maßstab:	1 : 20	Entwurfserstell.:	28.04.2023	aktueller Stand:	03.05.2023

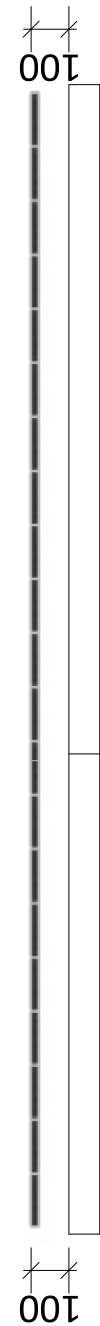

A diagram of a horizontal beam supported by two vertical columns. A downward arrow is positioned in the center of the beam, representing a load.

Projekt-Nr.:					
Kunde:	Team Baucenter	Projekt:	BV Trede		
Bauabschnitt:		Typ:		Anzahl Typ:	
Bodenbelag:		Typ:	WPC 140 Anthr.	Abmessung:	21x140x4000 mm
	Diele	Typ:		Abmessung:	
Aufbauh. OKF:	65 mm				
Maßstab:	1 : 20	Entwurfserstell.:	28.04.2023	aktueller Stand:	03.05.2023

CAD Projektentwurf

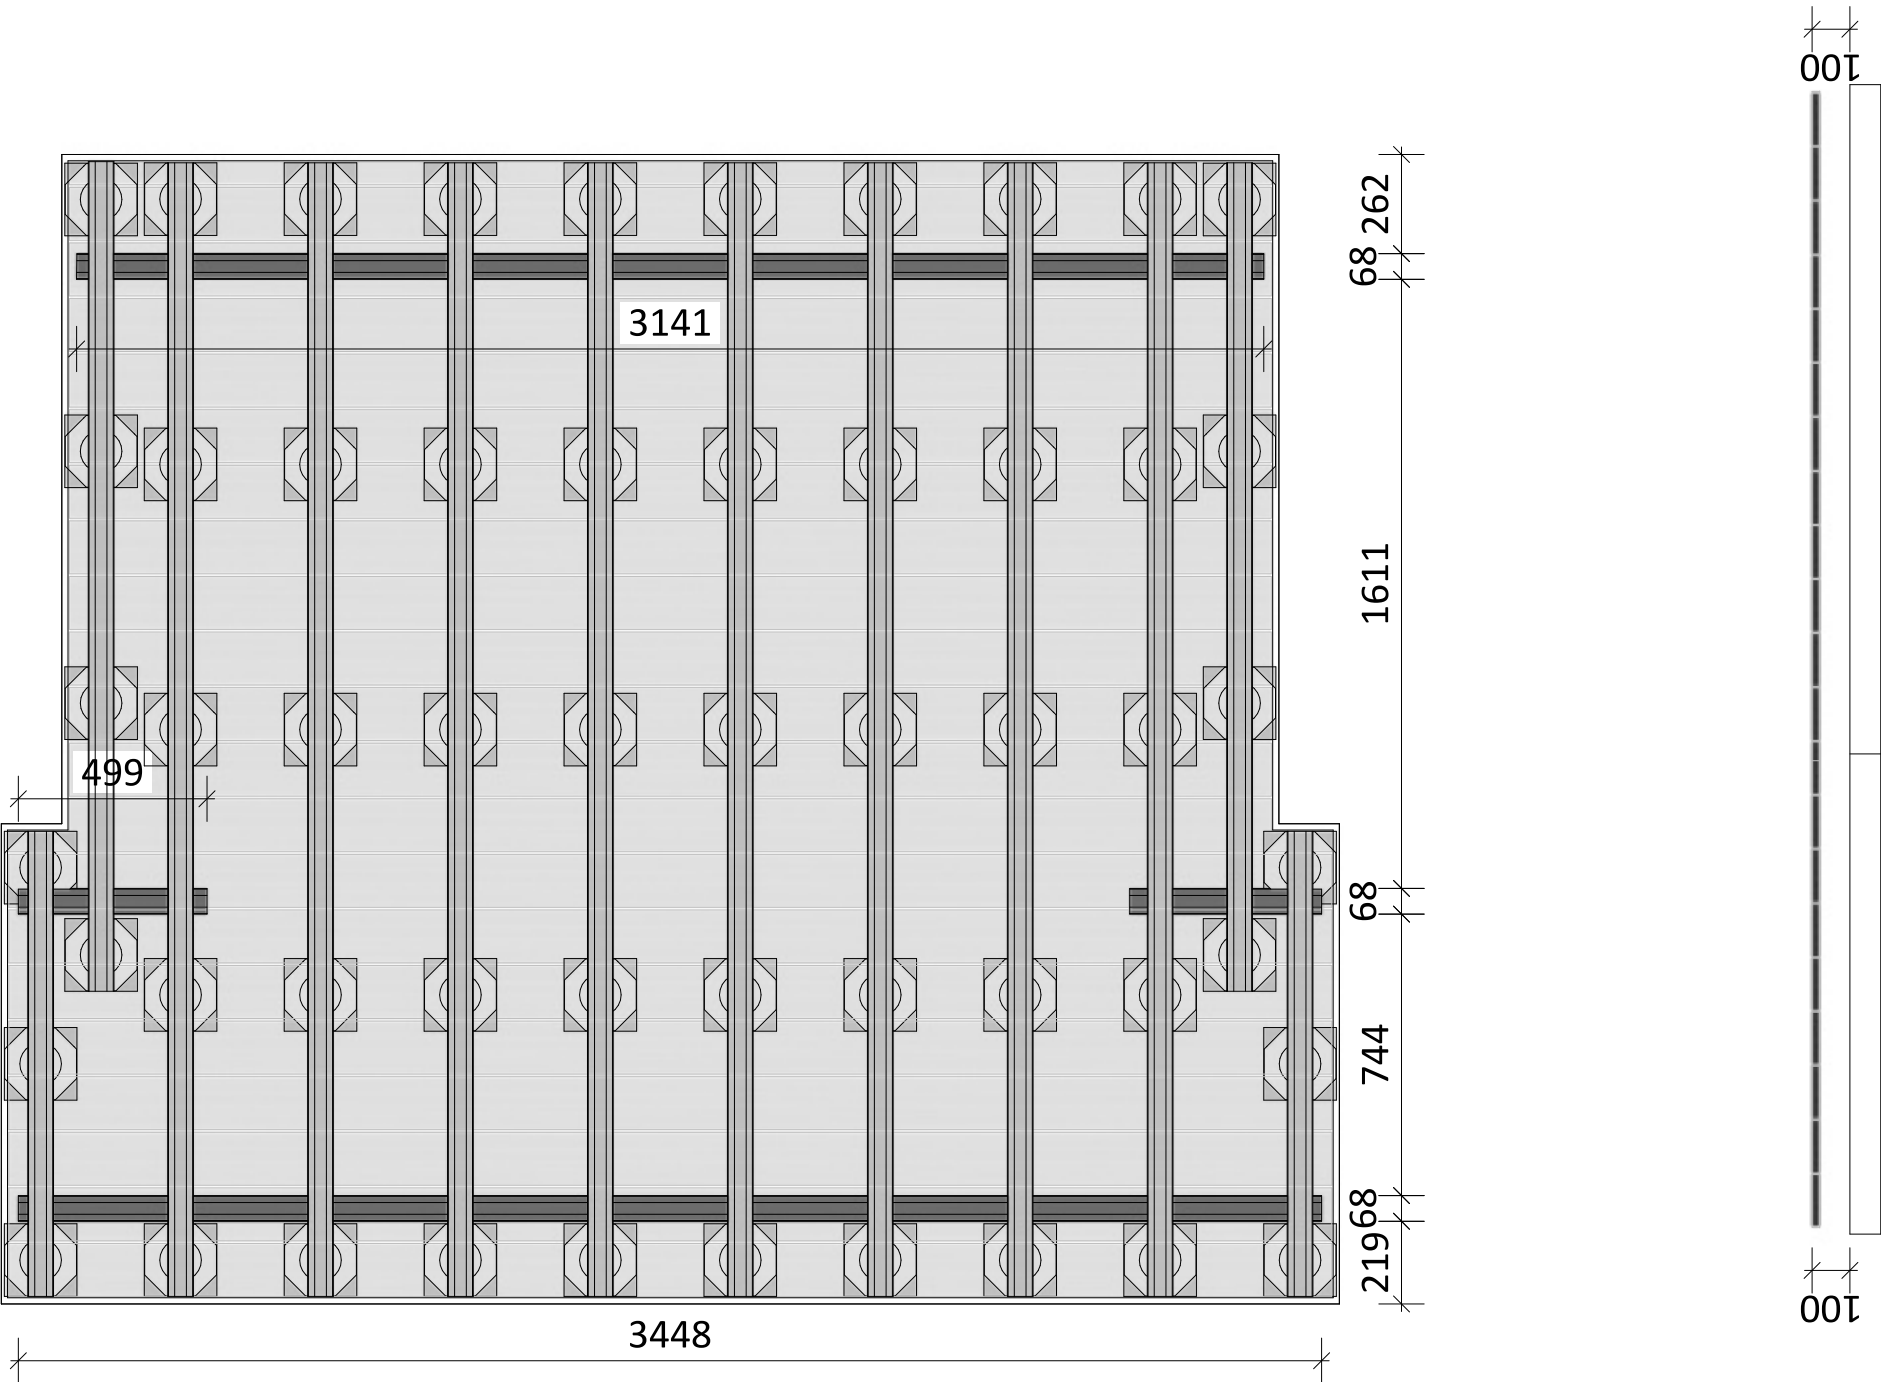


Normaler Terrassenabschluss




Bitte prüfen Sie vor Auftragsvergaben die Maßangaben der Zeichnungen mit den örtlichen Gegebenheiten, damit eine reibungslose Montage erfolgen kann.

Maße Konterlattung - TWIXT - Isostep

Projekt-Nr.:		Projekt:	BV Trede	Anzahl Typ:	
Kunde:	Team Baucenter	Typ:		Abmessung:	21x140x4000 mm
Bauabschnitt:		Typ:	WPC 140 Anthr.	Abmessung:	
Bodenbelag:	Diele	Typ:		Abmessung:	
Aufbauh. OKF:	65 mm				
Maßstab:	1 : 20	Entwurfserstell.:	28.04.2023	aktueller Stand:	03.05.2023

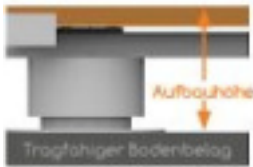

CAD Projektentwurf

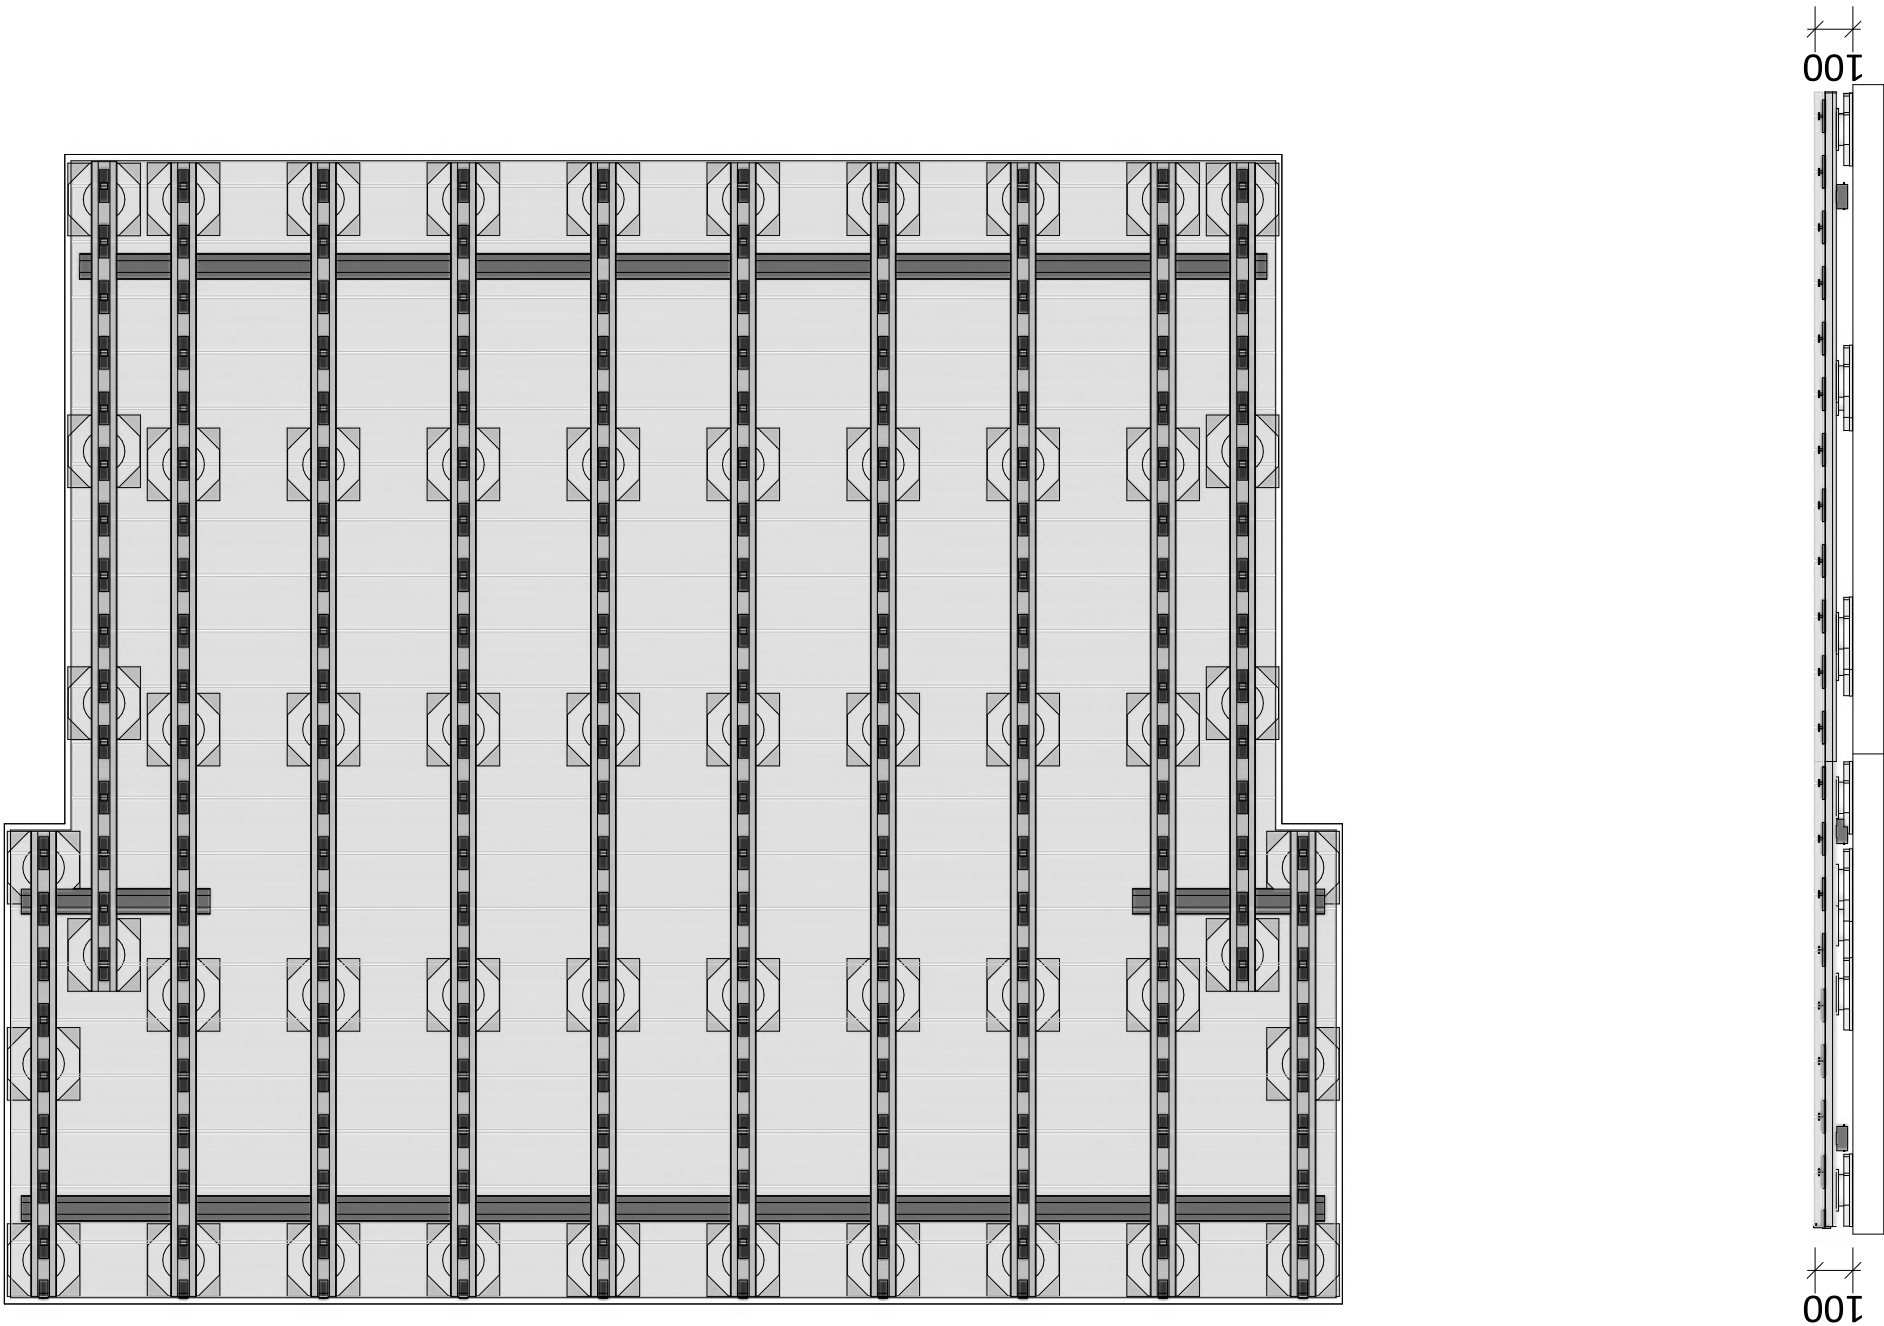


Normaler Terrassenabschluss



Bitte prüfen Sie vor Auftragsvergaben die Maßangaben der Zeichnungen mit den örtlichen Gegebenheiten, damit eine reibungslose Montage erfolgen kann.

Gesamtansicht

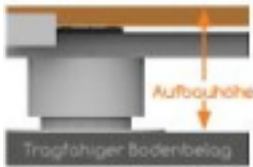

Projekt-Nr.:		Projekt:	BV Trede		
Kunde:	Team Baucenter	Typ:		Anzahl Typ:	
Bauabschnitt:		Typ:	WPC 140 Anthr.	Abmessung:	21x140x4000 mm
Bodenbelag:	Diele	Typ:		Abmessung:	
Aufbauh. OKF:	65 mm				
Maßstab:	1 : 20	Entwurfserstell.:	28.04.2023	aktueller Stand:	03.05.2023