


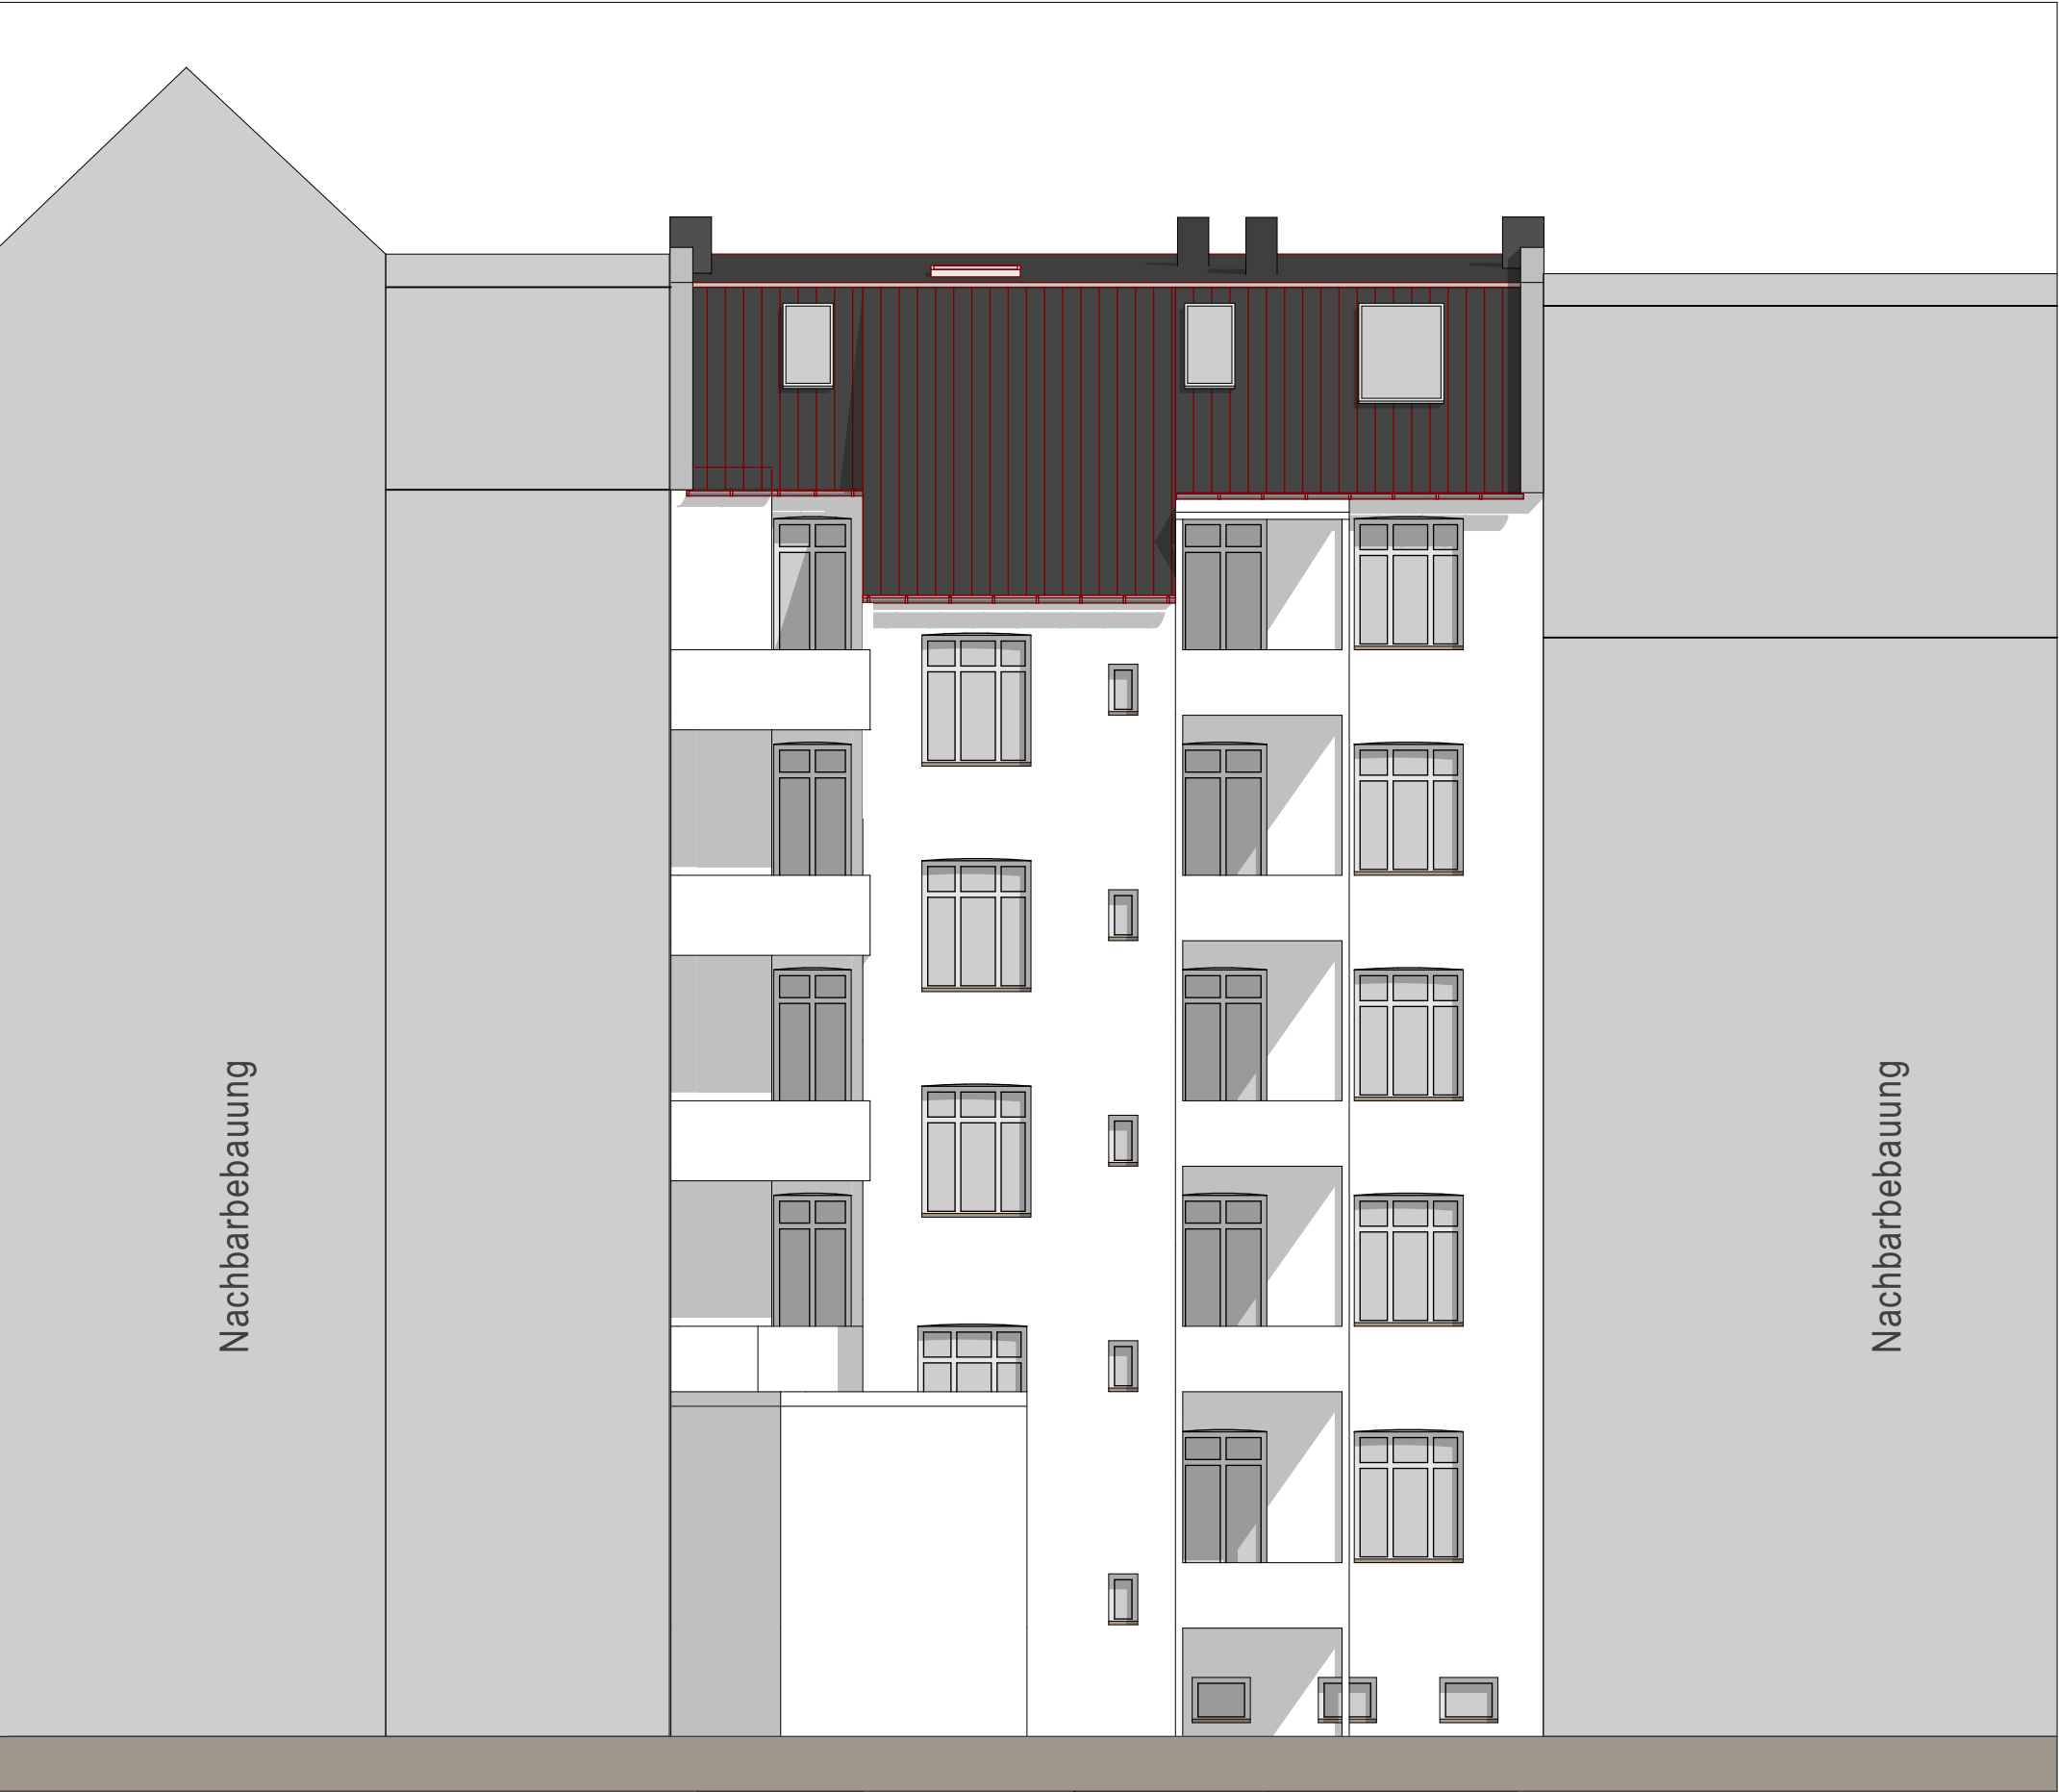

Grundriss 1:100

BAUVORHABEN	
Energetische Modernisierung des Daches	
BAUORT	
Samwerstraße 33 24118 Kiel	
BAUHERR	
WEG Samwerstraße 33 c/o Brasche Immobilien GmbH & Co KG. Droysenstraße 10 24105 Kiel	
ARCHITEKT	
ARCHITEKTURBÜRO JASPER HARTEN	
Fleethörn 25 24103 Kiel	
Tel: 0431 - 519 2378 Fax: 0431 - 519 2791 j.harten@t-online.de	
Alle Maße sind am Bau zu prüfen!	
Dieser Plan ist für die Bauausführung nicht verwendbar! Wände, Decken, Konstruktionen, Lage und Größe von Fenstern und Türen können sich durch Statik, Technik und Auflagen ändern.	
■ Bestand ■ Neubau	
TITEL	
Ansicht Hof	
PLANNUMMER	REVISION
5	
DATUM	GEZEICHNET
10.03.2023	C.H.
PHASE	MAßSTAB
Genehmigungsplanung	1:100