


- 119 Dachaussteifung
- 120 Windrispen 60/12 mm (122)
- 114 - 118 Abfänger
- siehe 3. Deckgeschoss


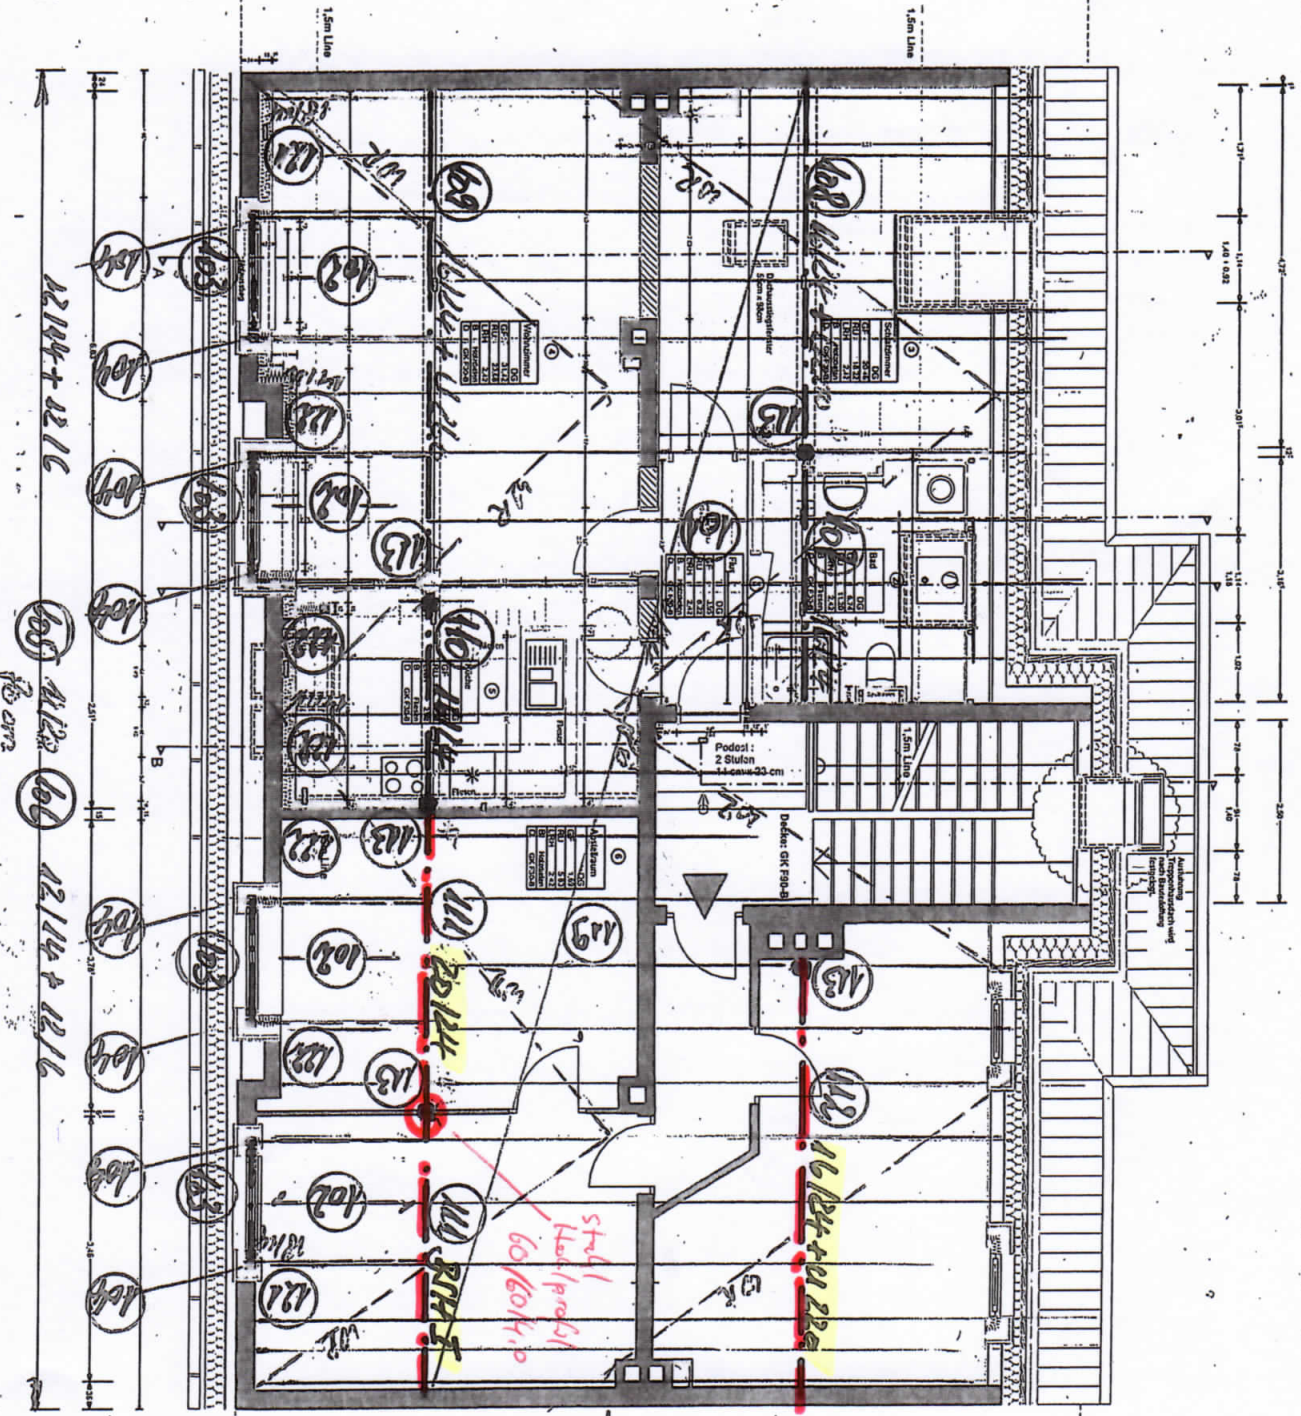


Positionsplan
 -DACHGESCHOSS-
 Baustoffe siehe Seite 19


Für die Stahl:

Proj. (1991) 12/20
 Entwurf: 12/20
 24146 KIEL
 12.12.1991
 12.12.1991
 12.12.1991

Positionsplan Baustoffe sh. Seite 11

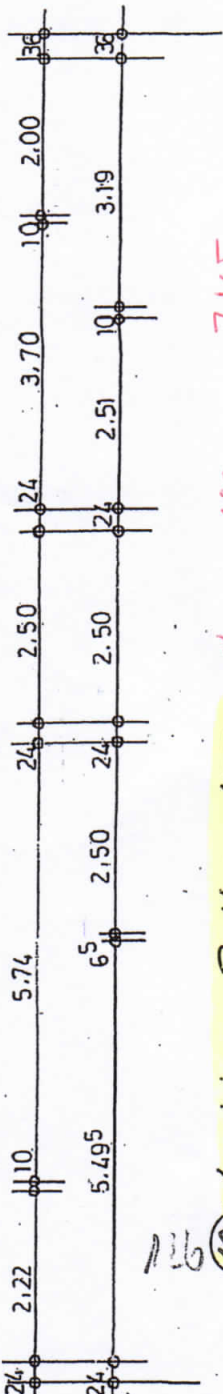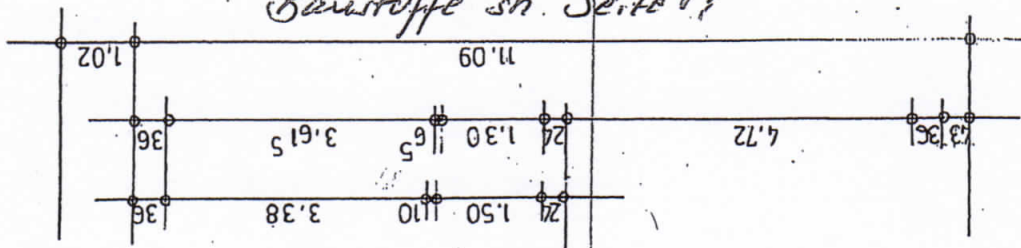

126 Anschluss Balkenschicht 140 x 180 mm, 3KF
(Verbindung Holzbalkendecke mit Randbalken) 125

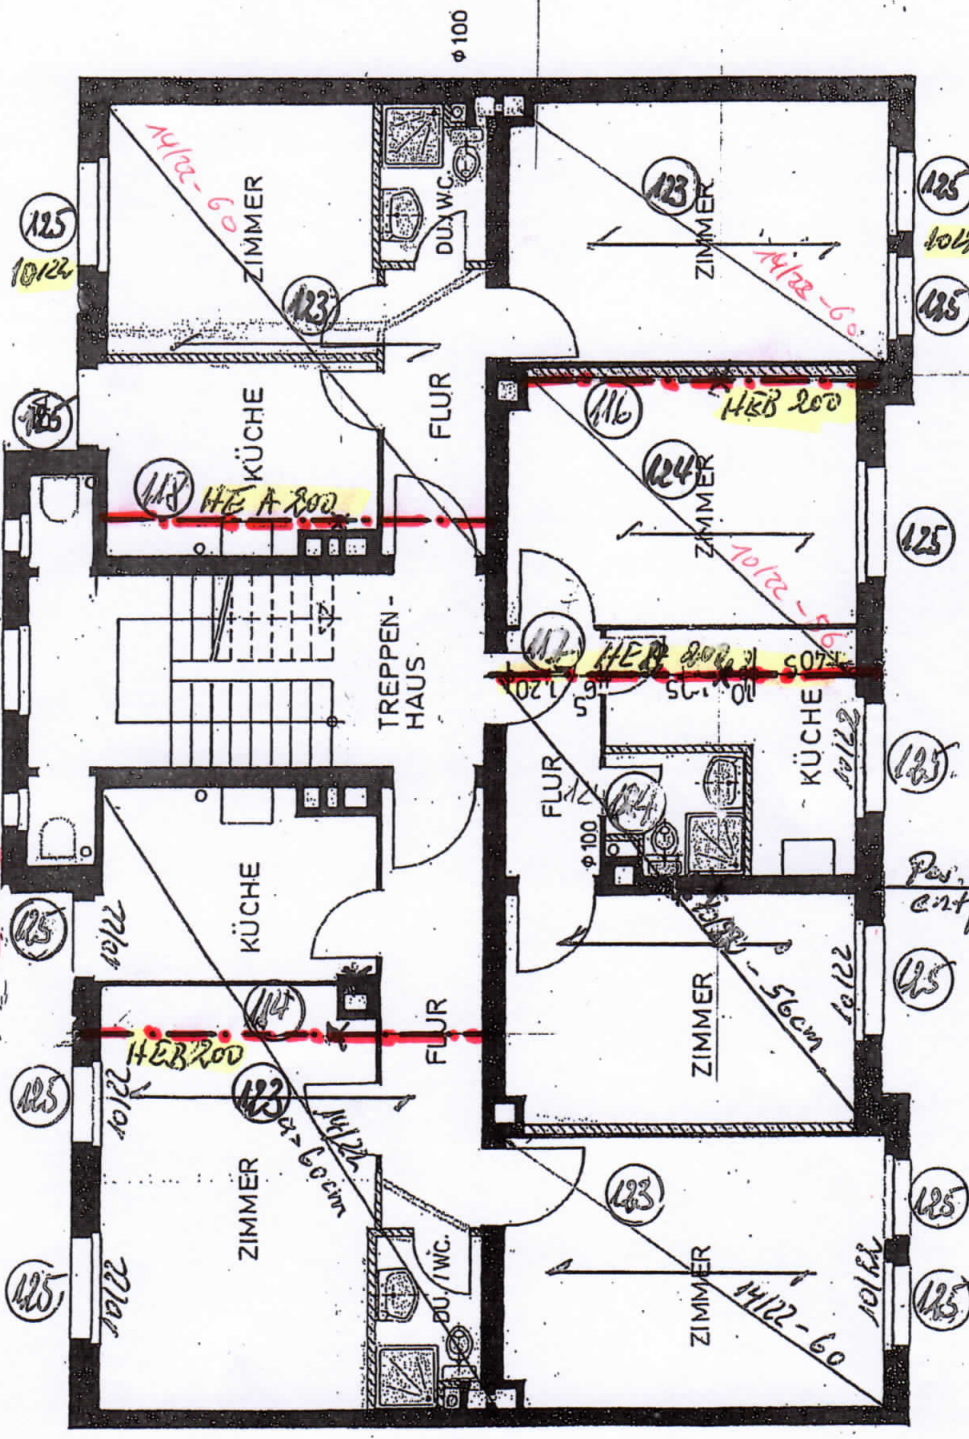

Pos. 115 entfernt
Stütze steht auf Wand!

Für die Statik:

Neue Giechassolecke

Dr. rer. (FH) Hans-Joachim
Ingenieur, E&T
Glücksburger Straße 16
24146 Kiel
Tel. 0431 / 72 82 11
Fax 0431 / 72 82 12

AD

