


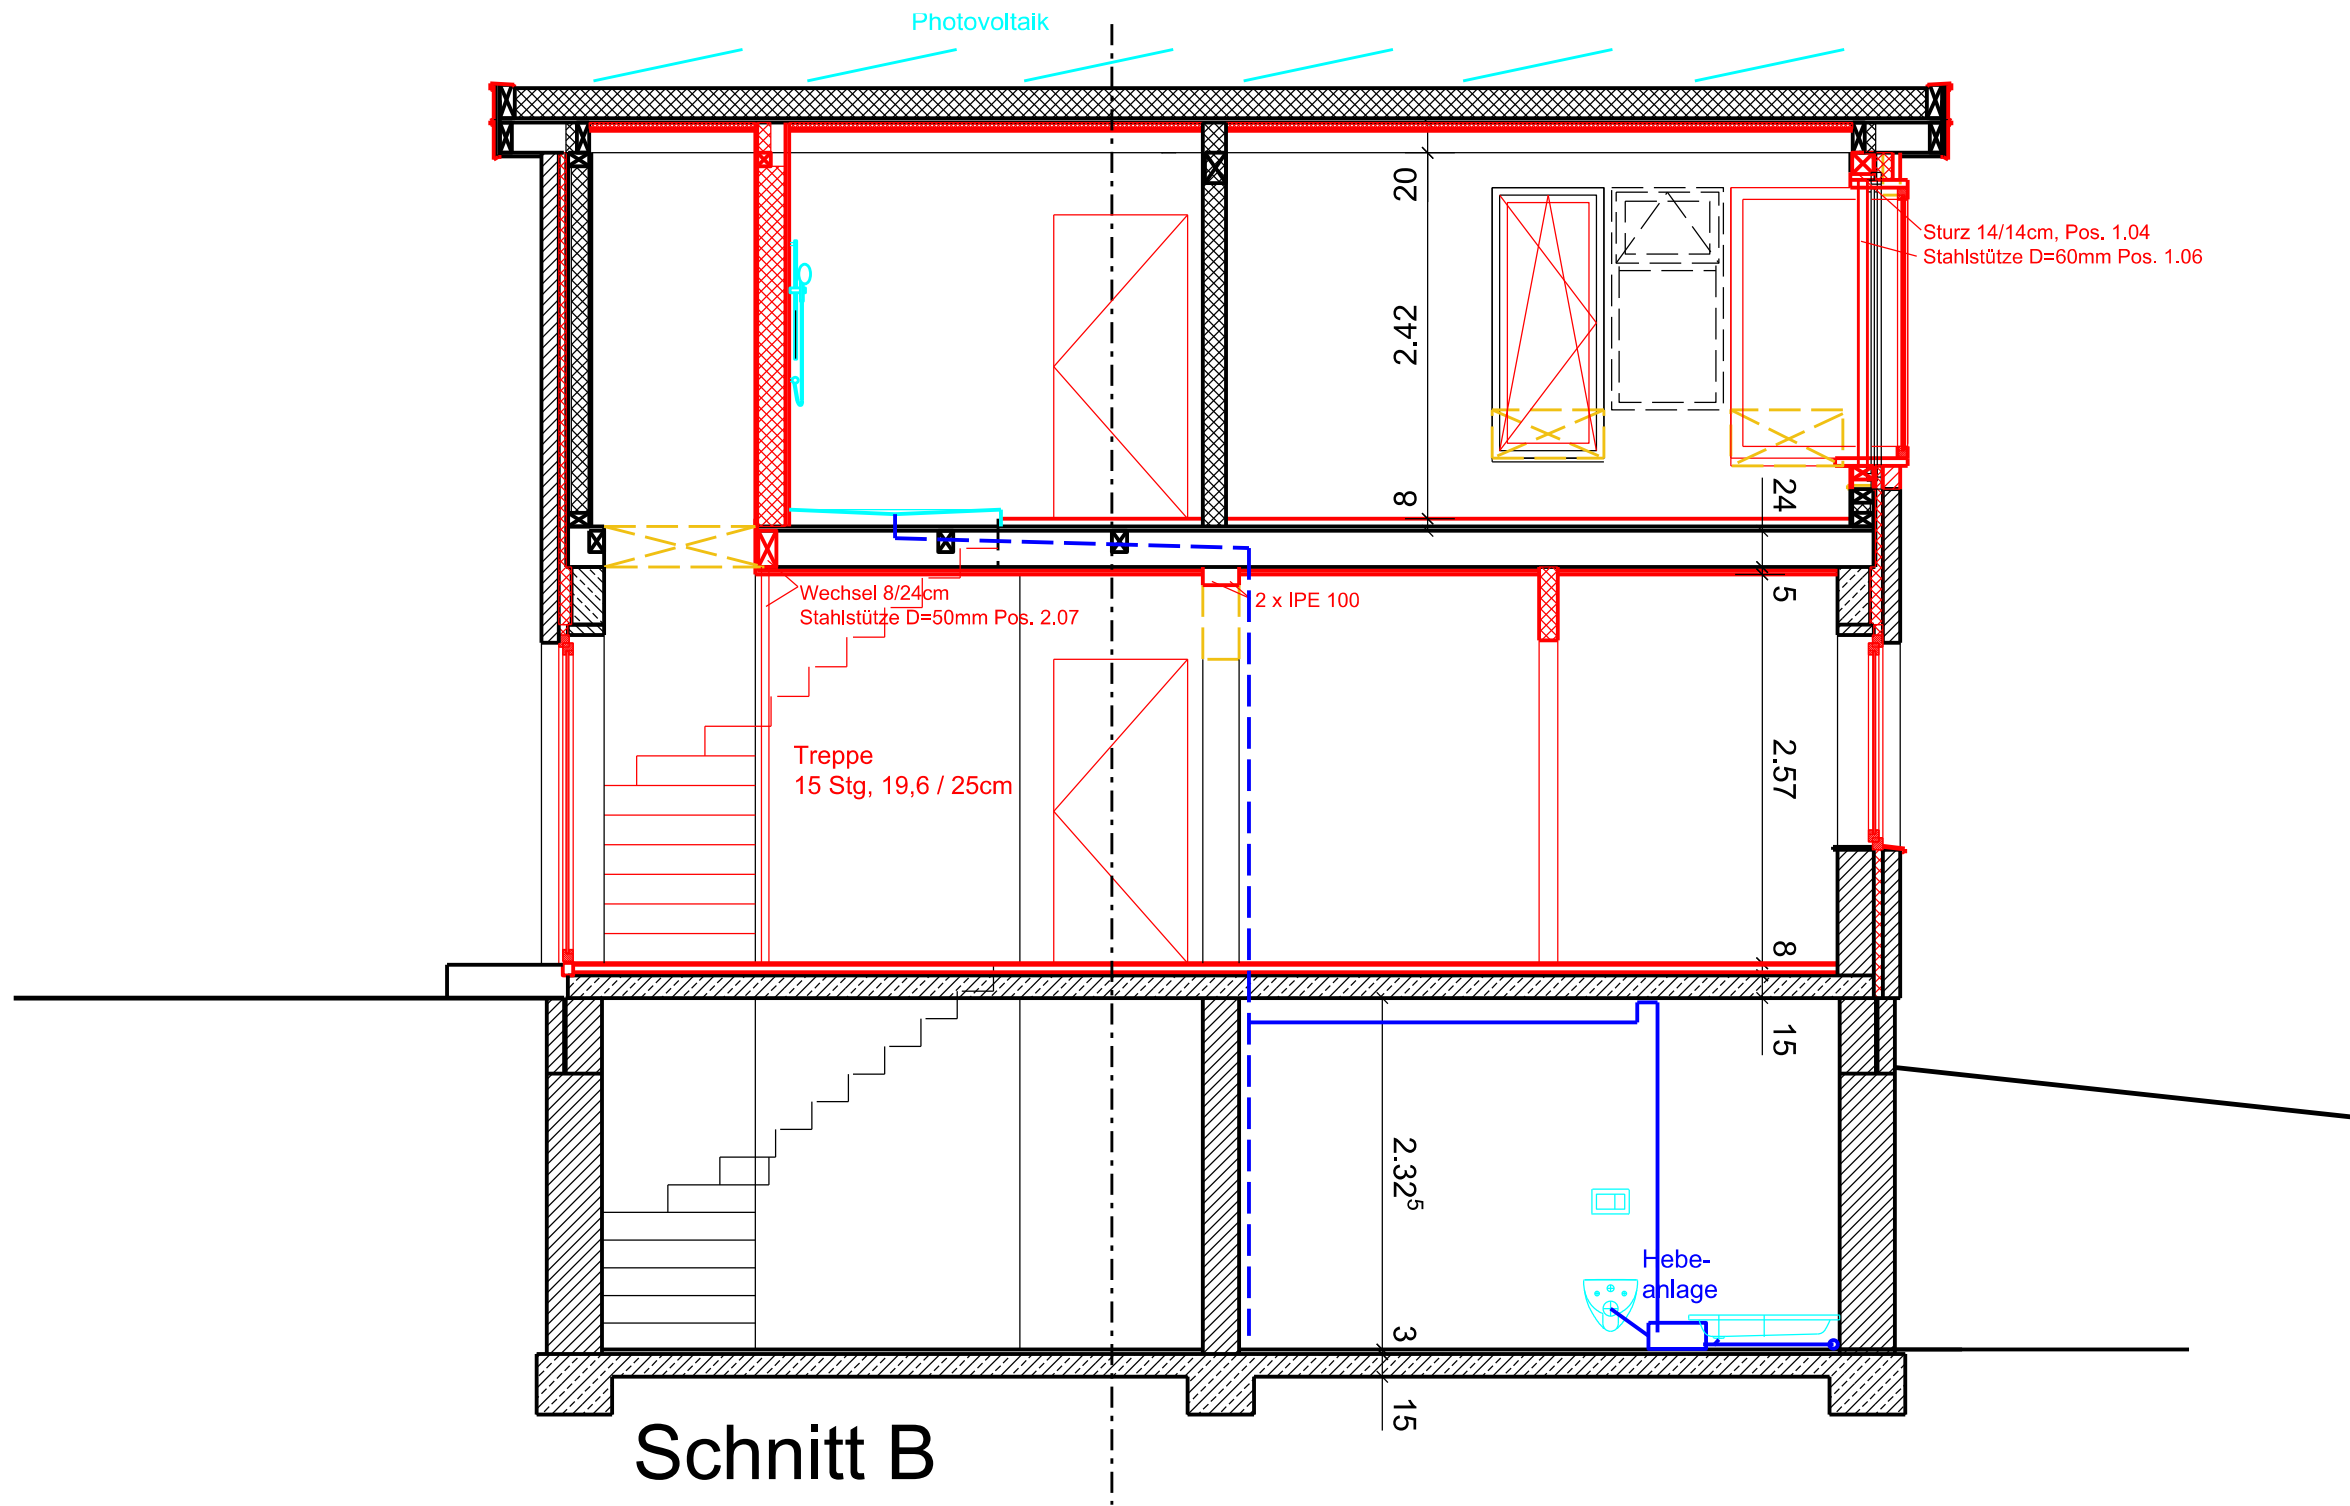

Schnitt B

Vorabzug

Alle Zeichnungsmaße sind vor Ort zu prüfen!
Bei Unstimmigkeiten ist umgehend Rücksprache
mit den Planverfassern zu halten.

Projekt EFH Sanierung Fallreep 8 24159 Schilksee Bauherr Familie Frank Düvelsbeker Weg 16 24105 Kiel Planung  woelcke architekten büro für architektur und raumgestaltung Im Ansharpark 11 24106 Kiel Fon: 0431-23795-12 Fax: -13 info@woelcke-architekten.de		Schnitt B	
Inhalt	Phase		
		Maßstab 1:50 A3	
Unterschrift Bauherr	Unterschrift Architekt	Blatt-Nr.	
		Datum 15.02.2023	