


INSTANDSETZUNG BÜLOW'S 14
 DACHGESCHOSS M 12-100
 EIGENT. B. SÜTER

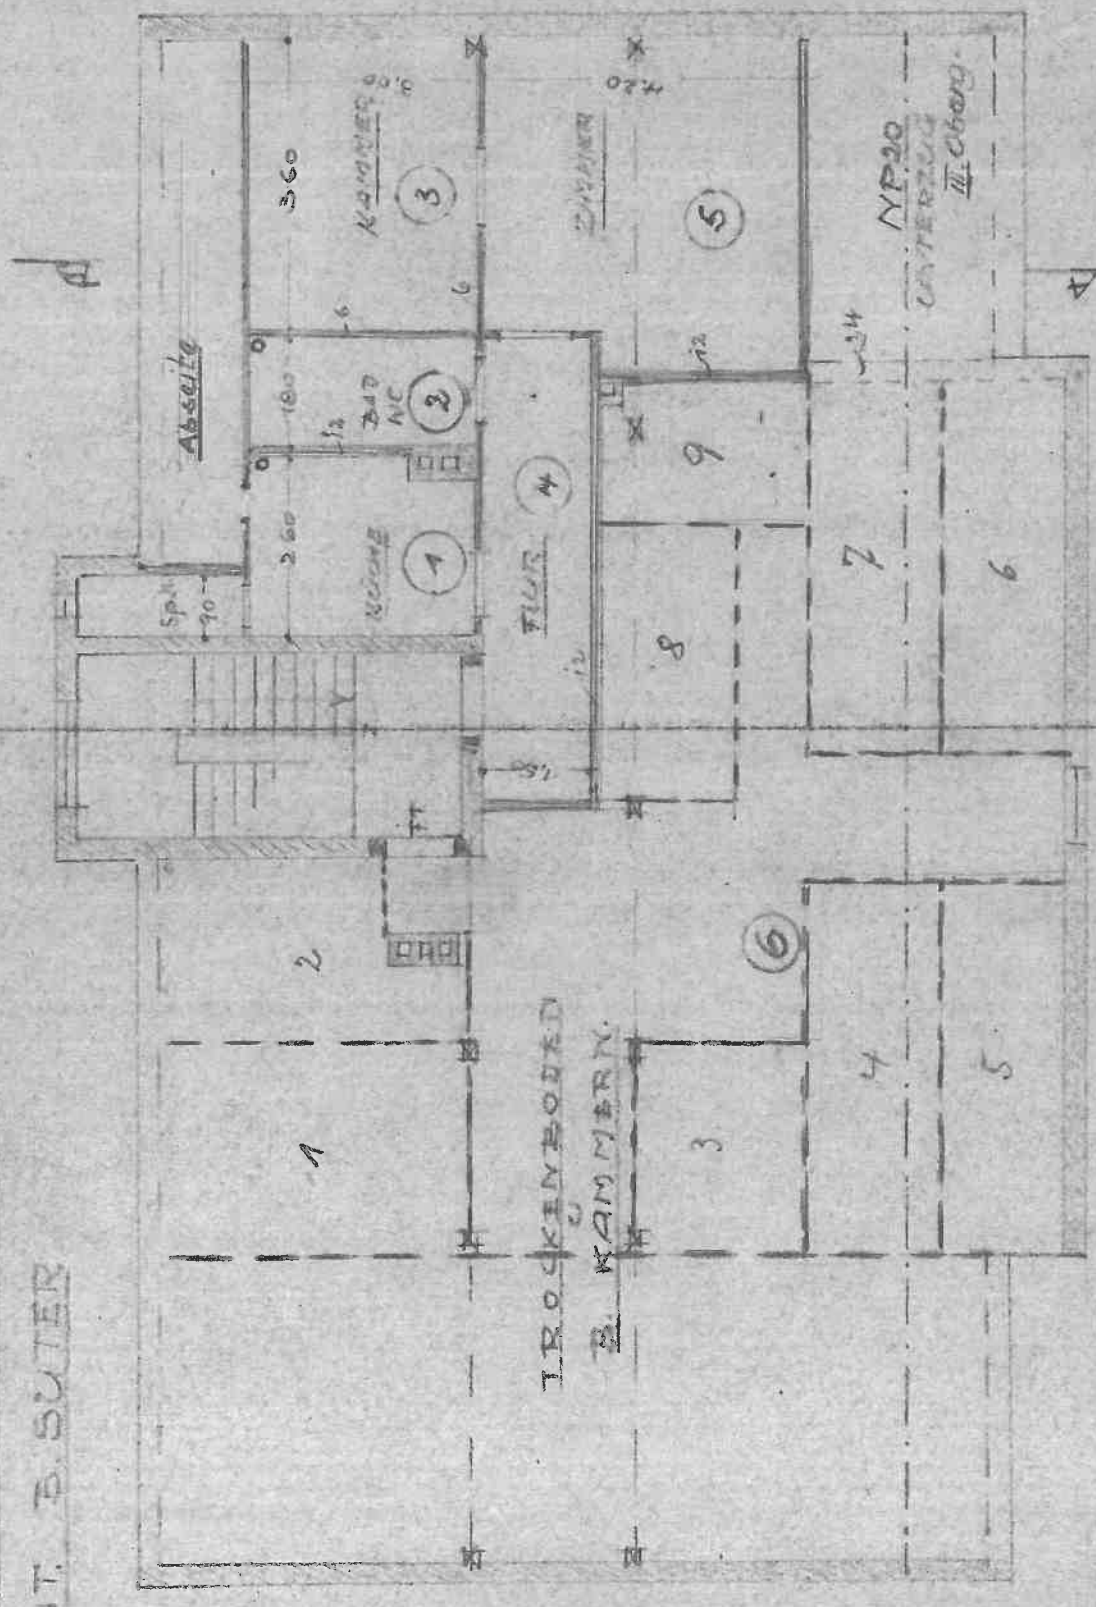

KIEL 25.1.1985

BOLTER: *B. Süter*
 DER ARCHITECT: *B. Süter*