


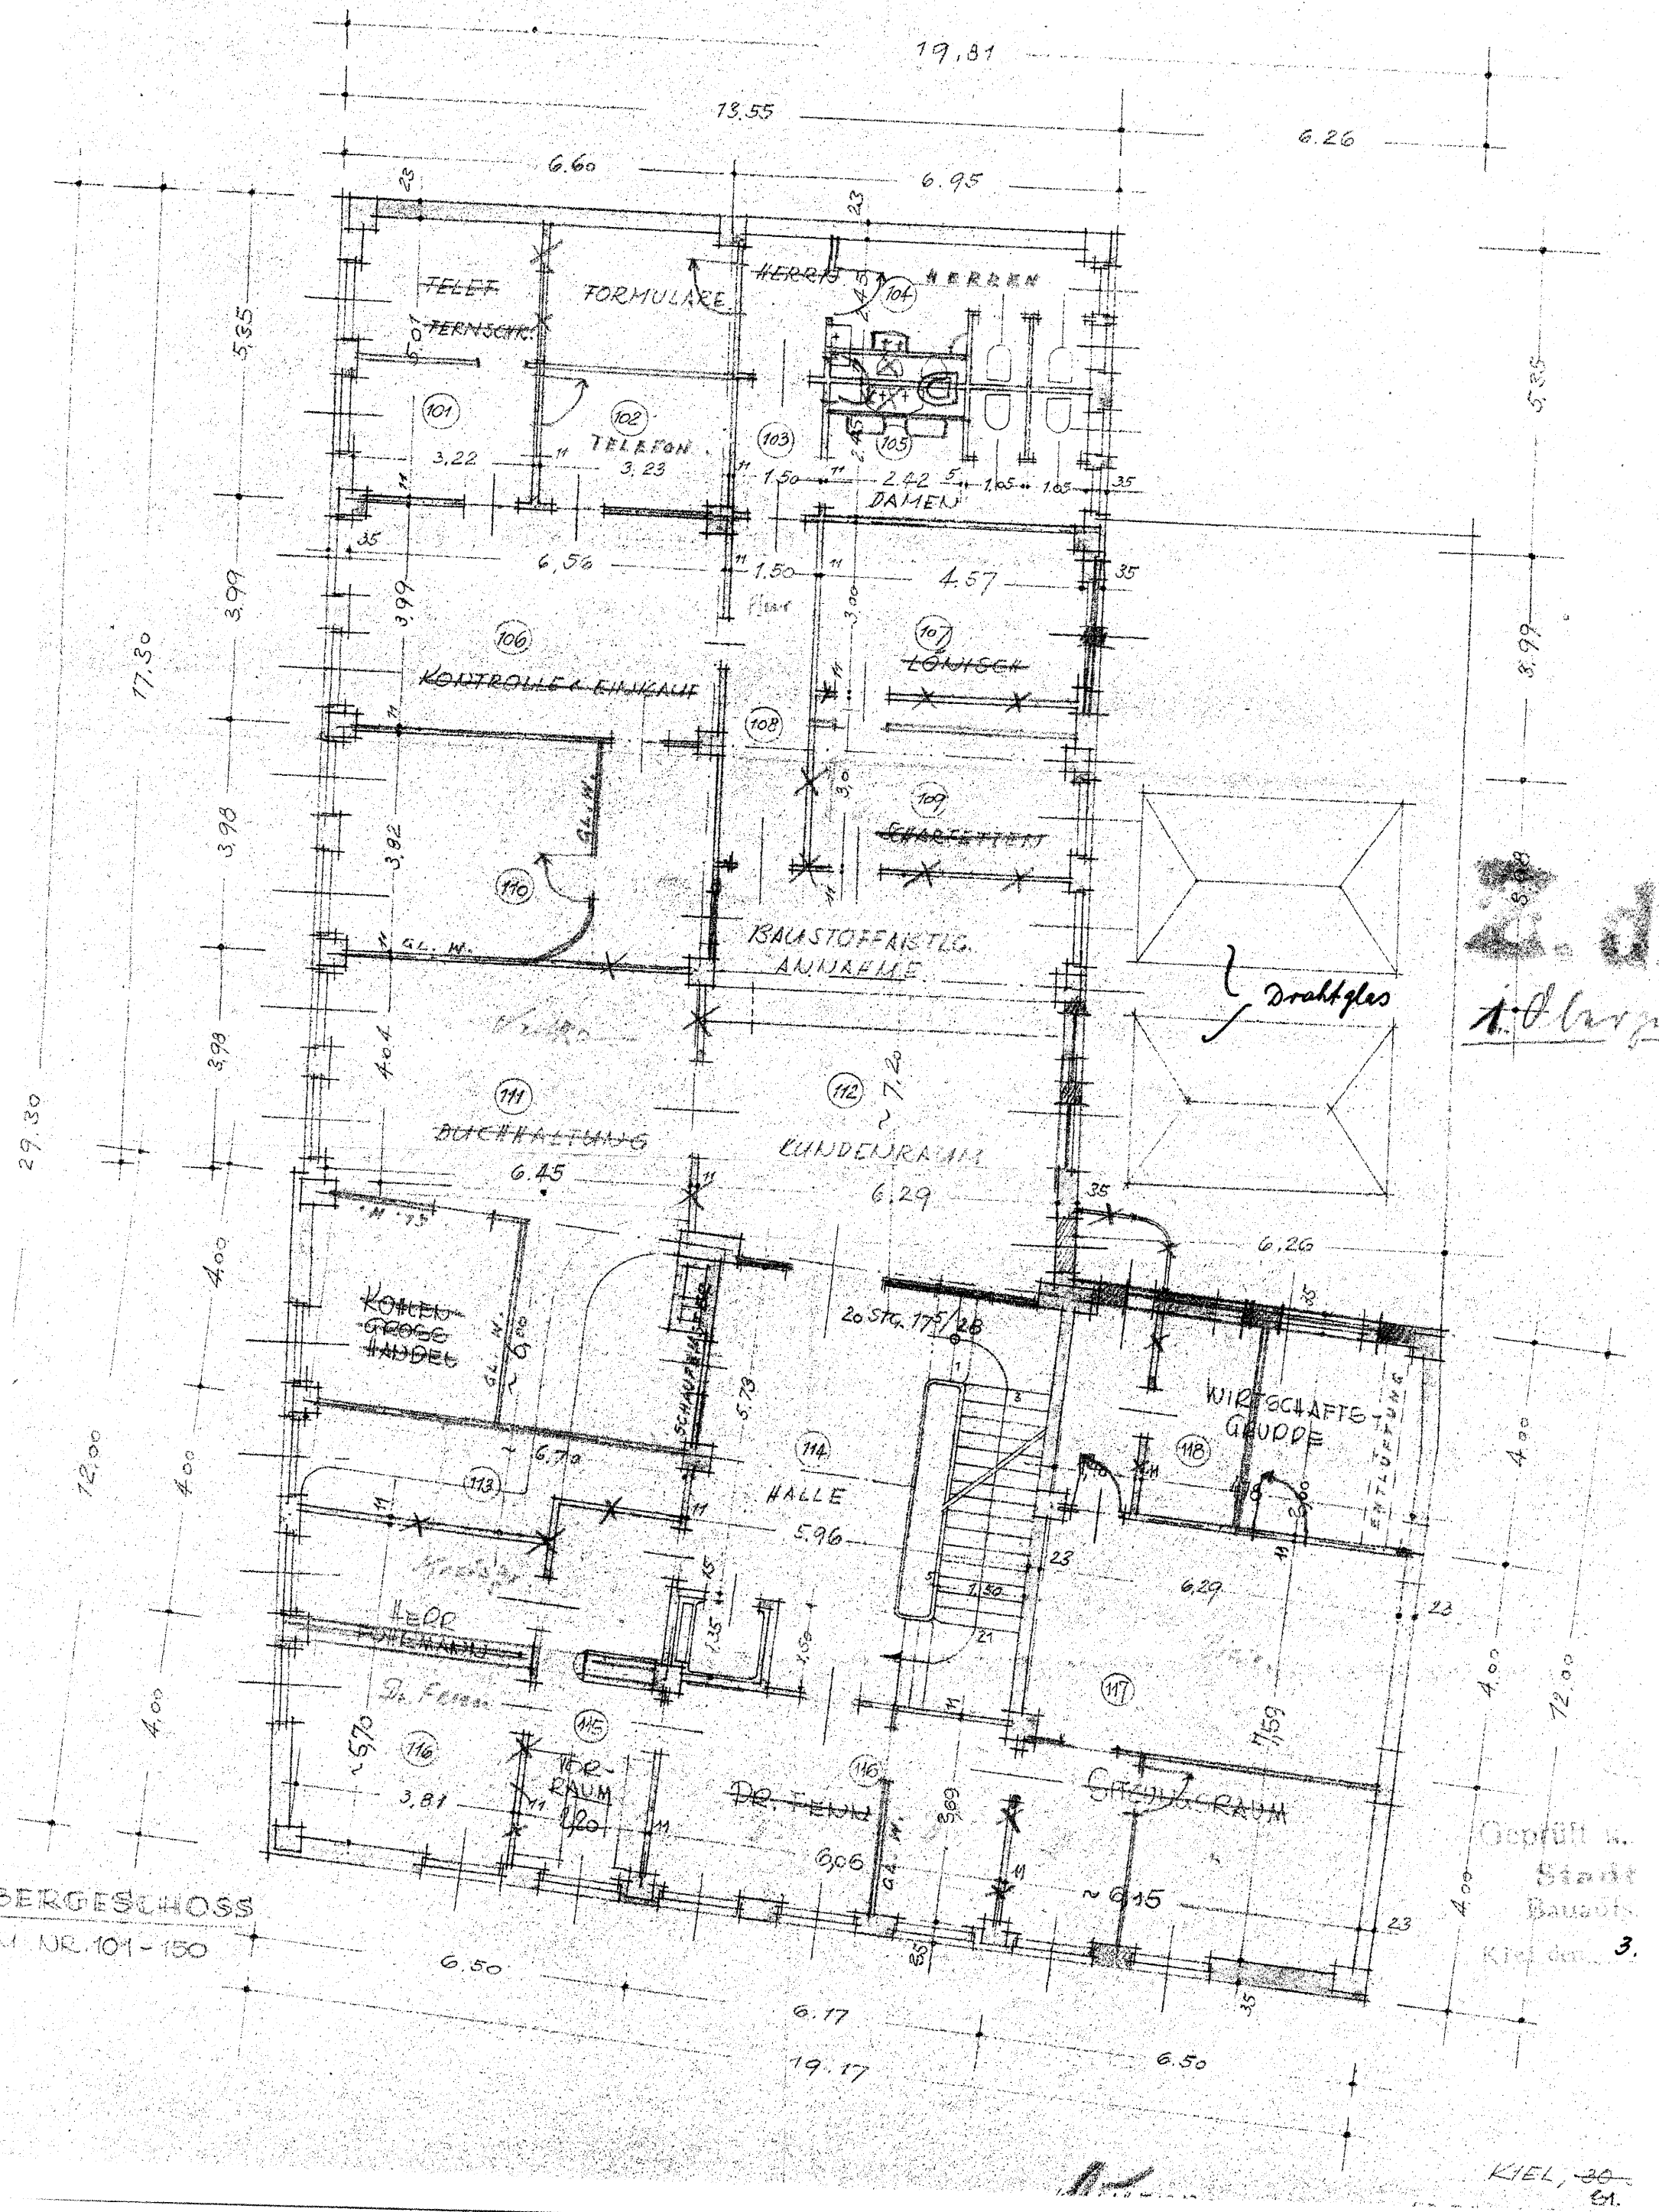


3. d.
i. d. Lage

Geprüft v.
Stadt
Bauamt
Kiel am 3.

KIEL, 30.
19.17


19.81

2. OBERGESCHOSS
RAUM NR. 151-200

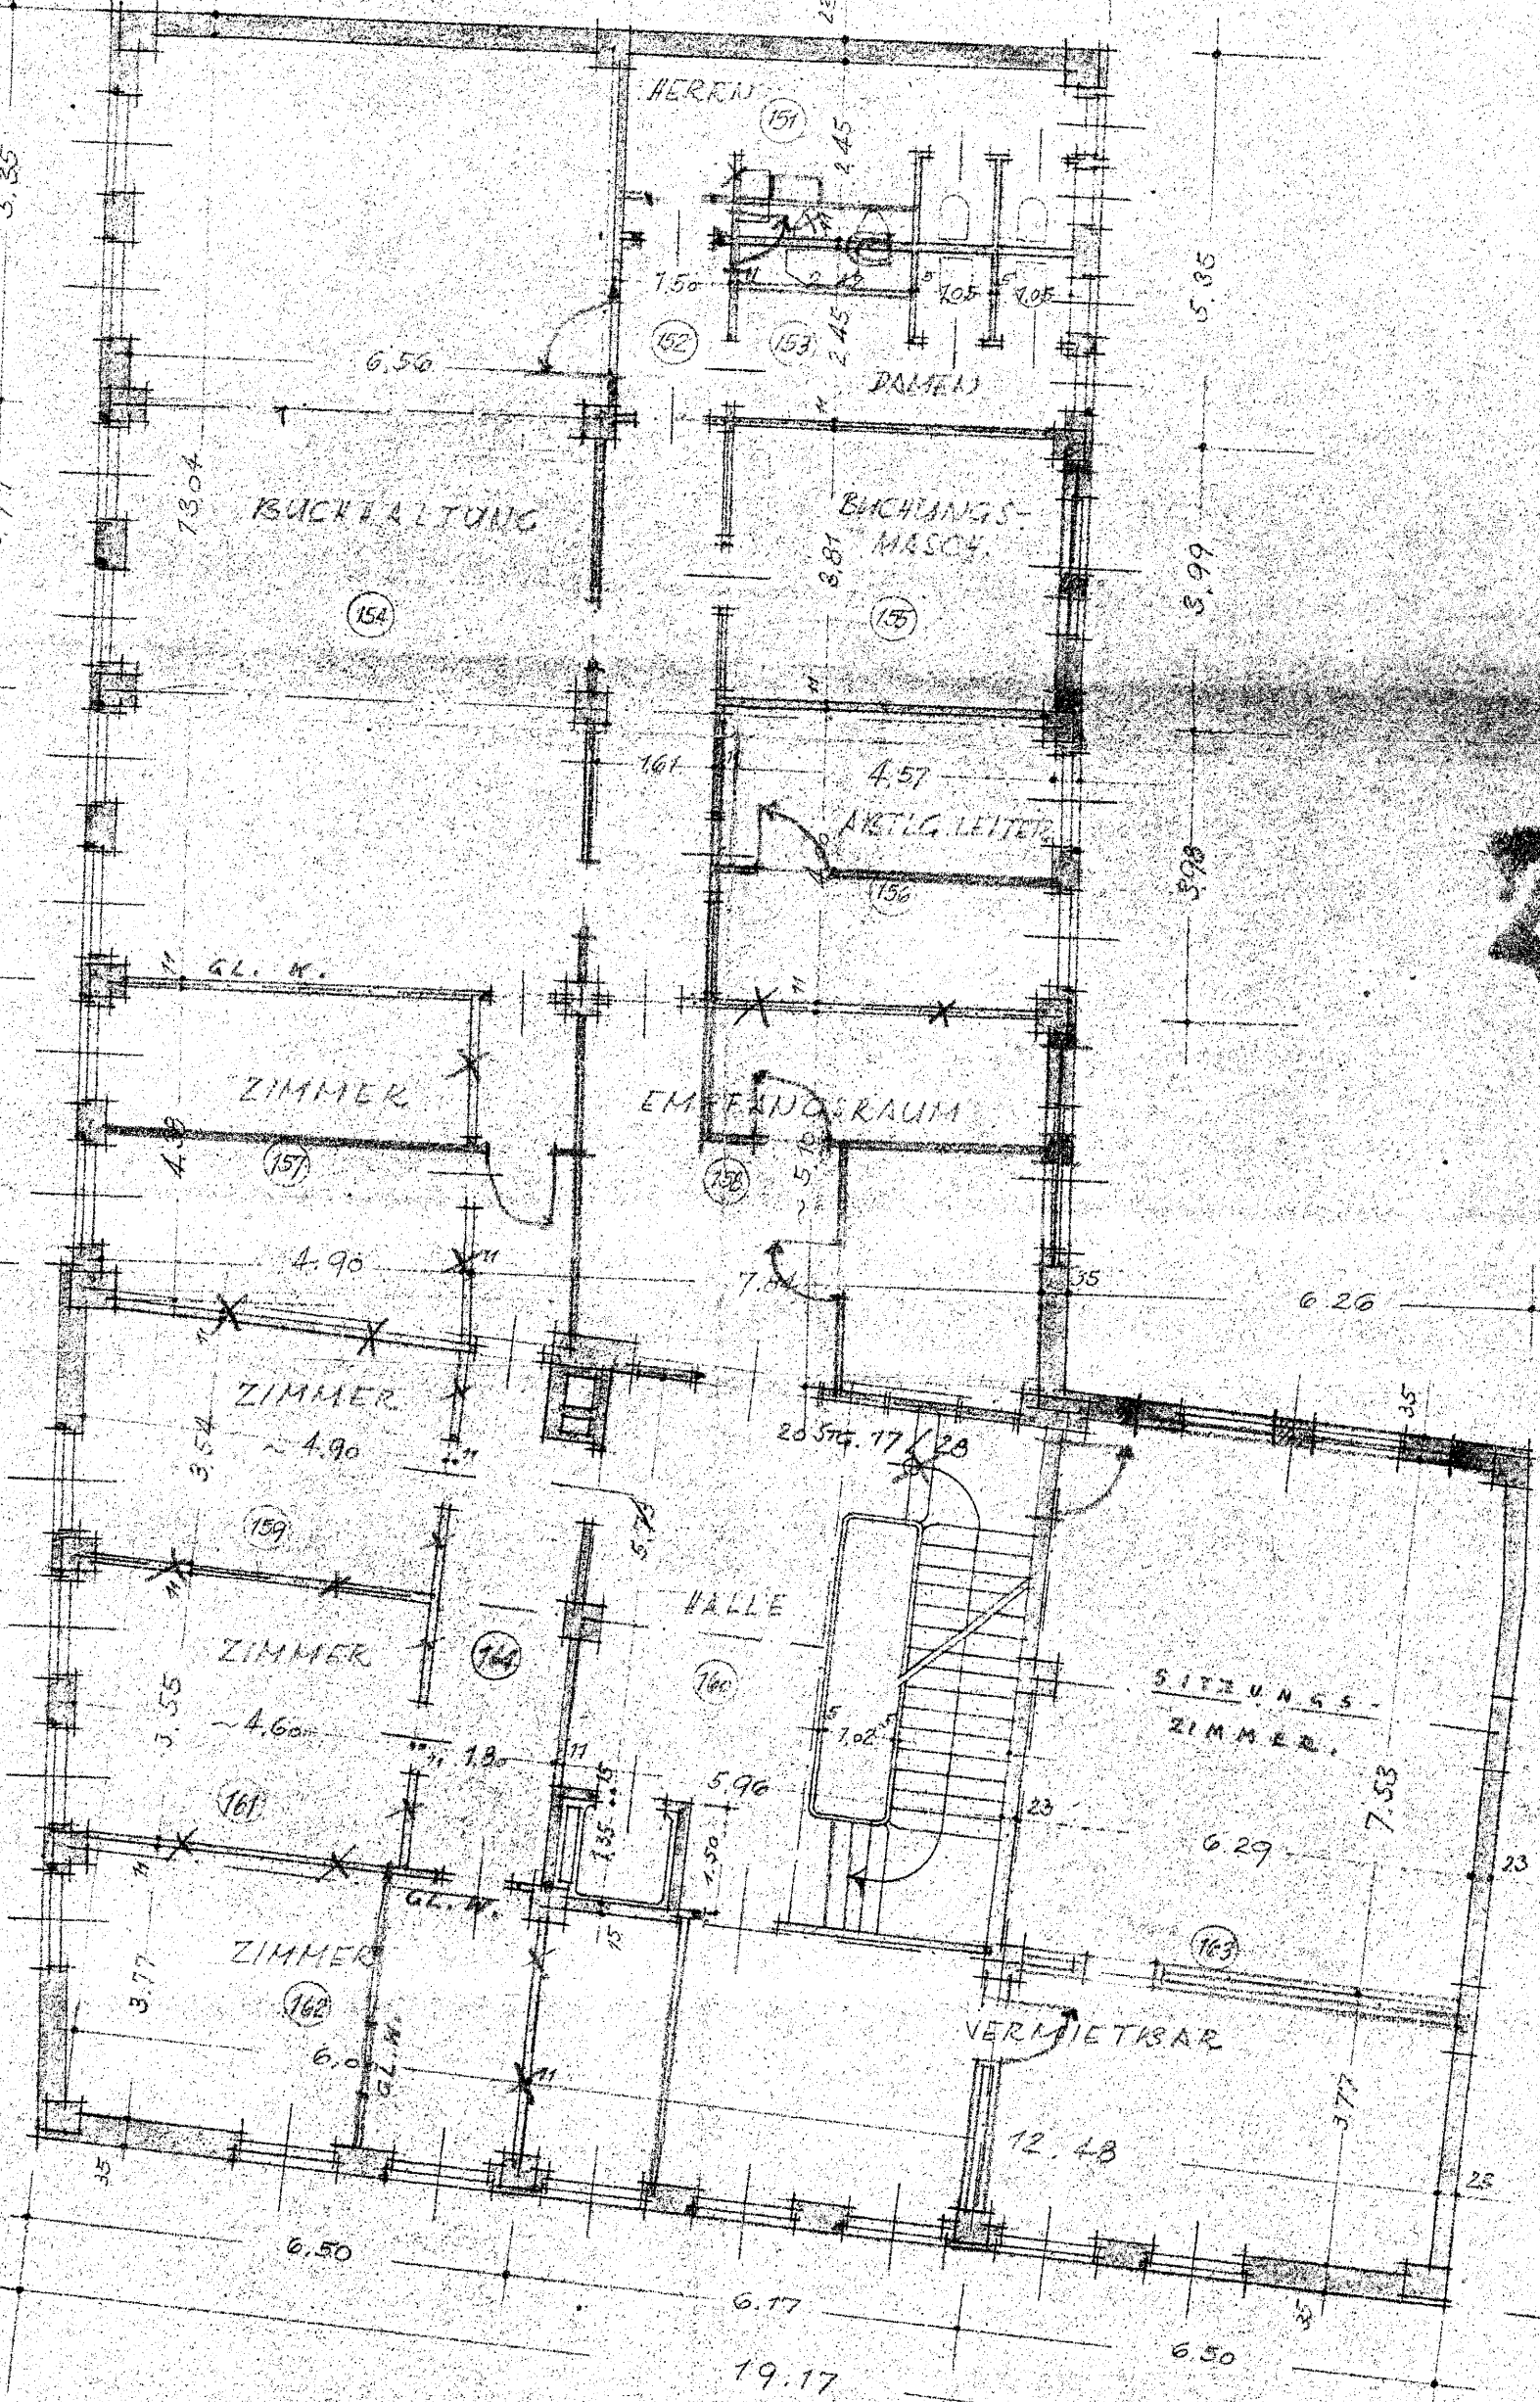

BAUER
Kellner, Glückauf

ARCHIT.
ARCHITEK
ERNST S
ERKLEB.

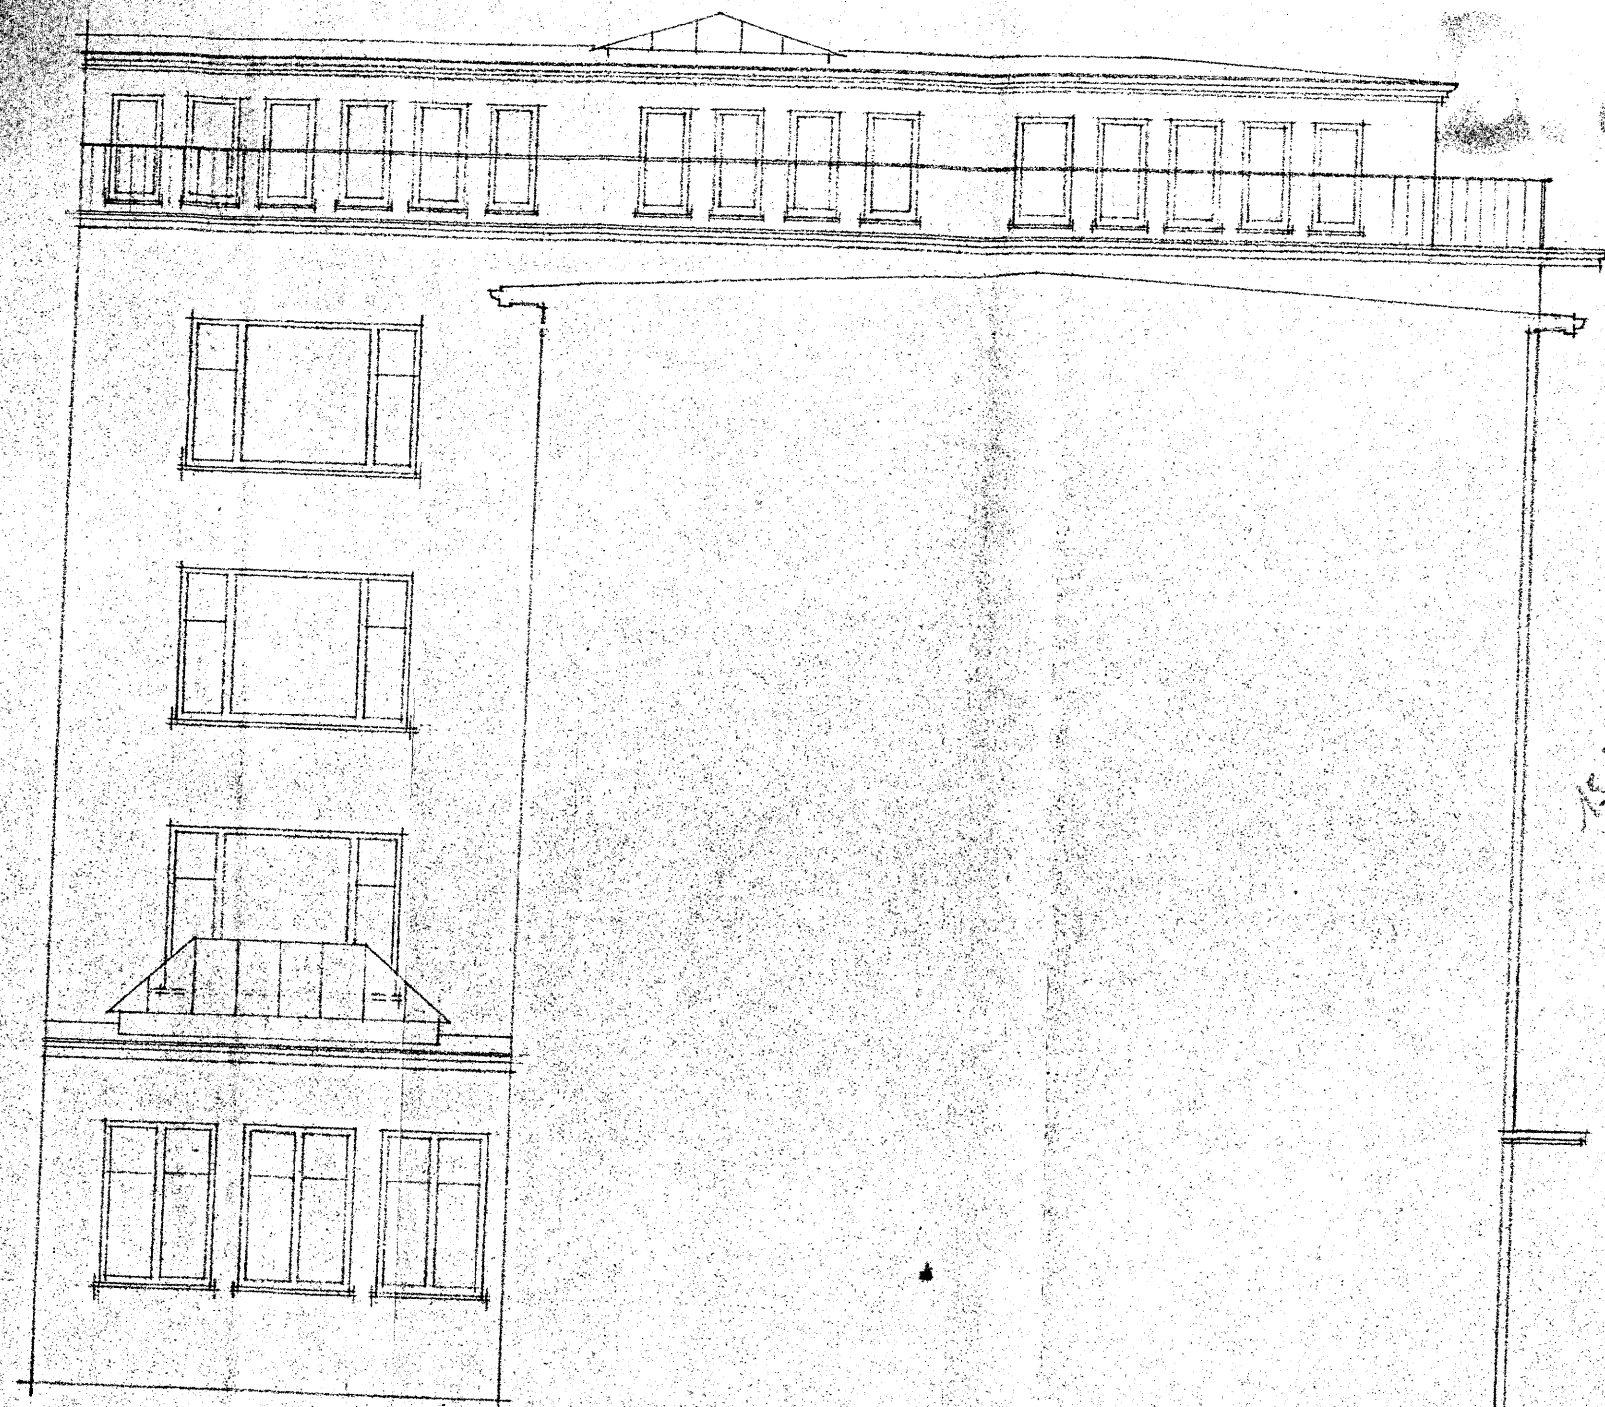

HOFANSICHT NEUE STRASSE

Geprüft u. genehmigt
Stadt Kiel
Bauaufsichtsamt
Kiel, den 3. 2. 52

BAUHERR:

ARCHITEKT:

KIEL, 4. FEBR

Köhler-Kontor C. Köhler
Gesellschaft mit beschränkter Haftung

ARCHITEKTEN B. D. A.
ERNST STOFFERS
ERNST L. STOFFERS
REG.-BAUMEISTER A. O.
KIEL, KÖTERSTRASSE 4/6
Tel. 47694/95

2/7
15.20
14
29.90
7.50