


98/0312

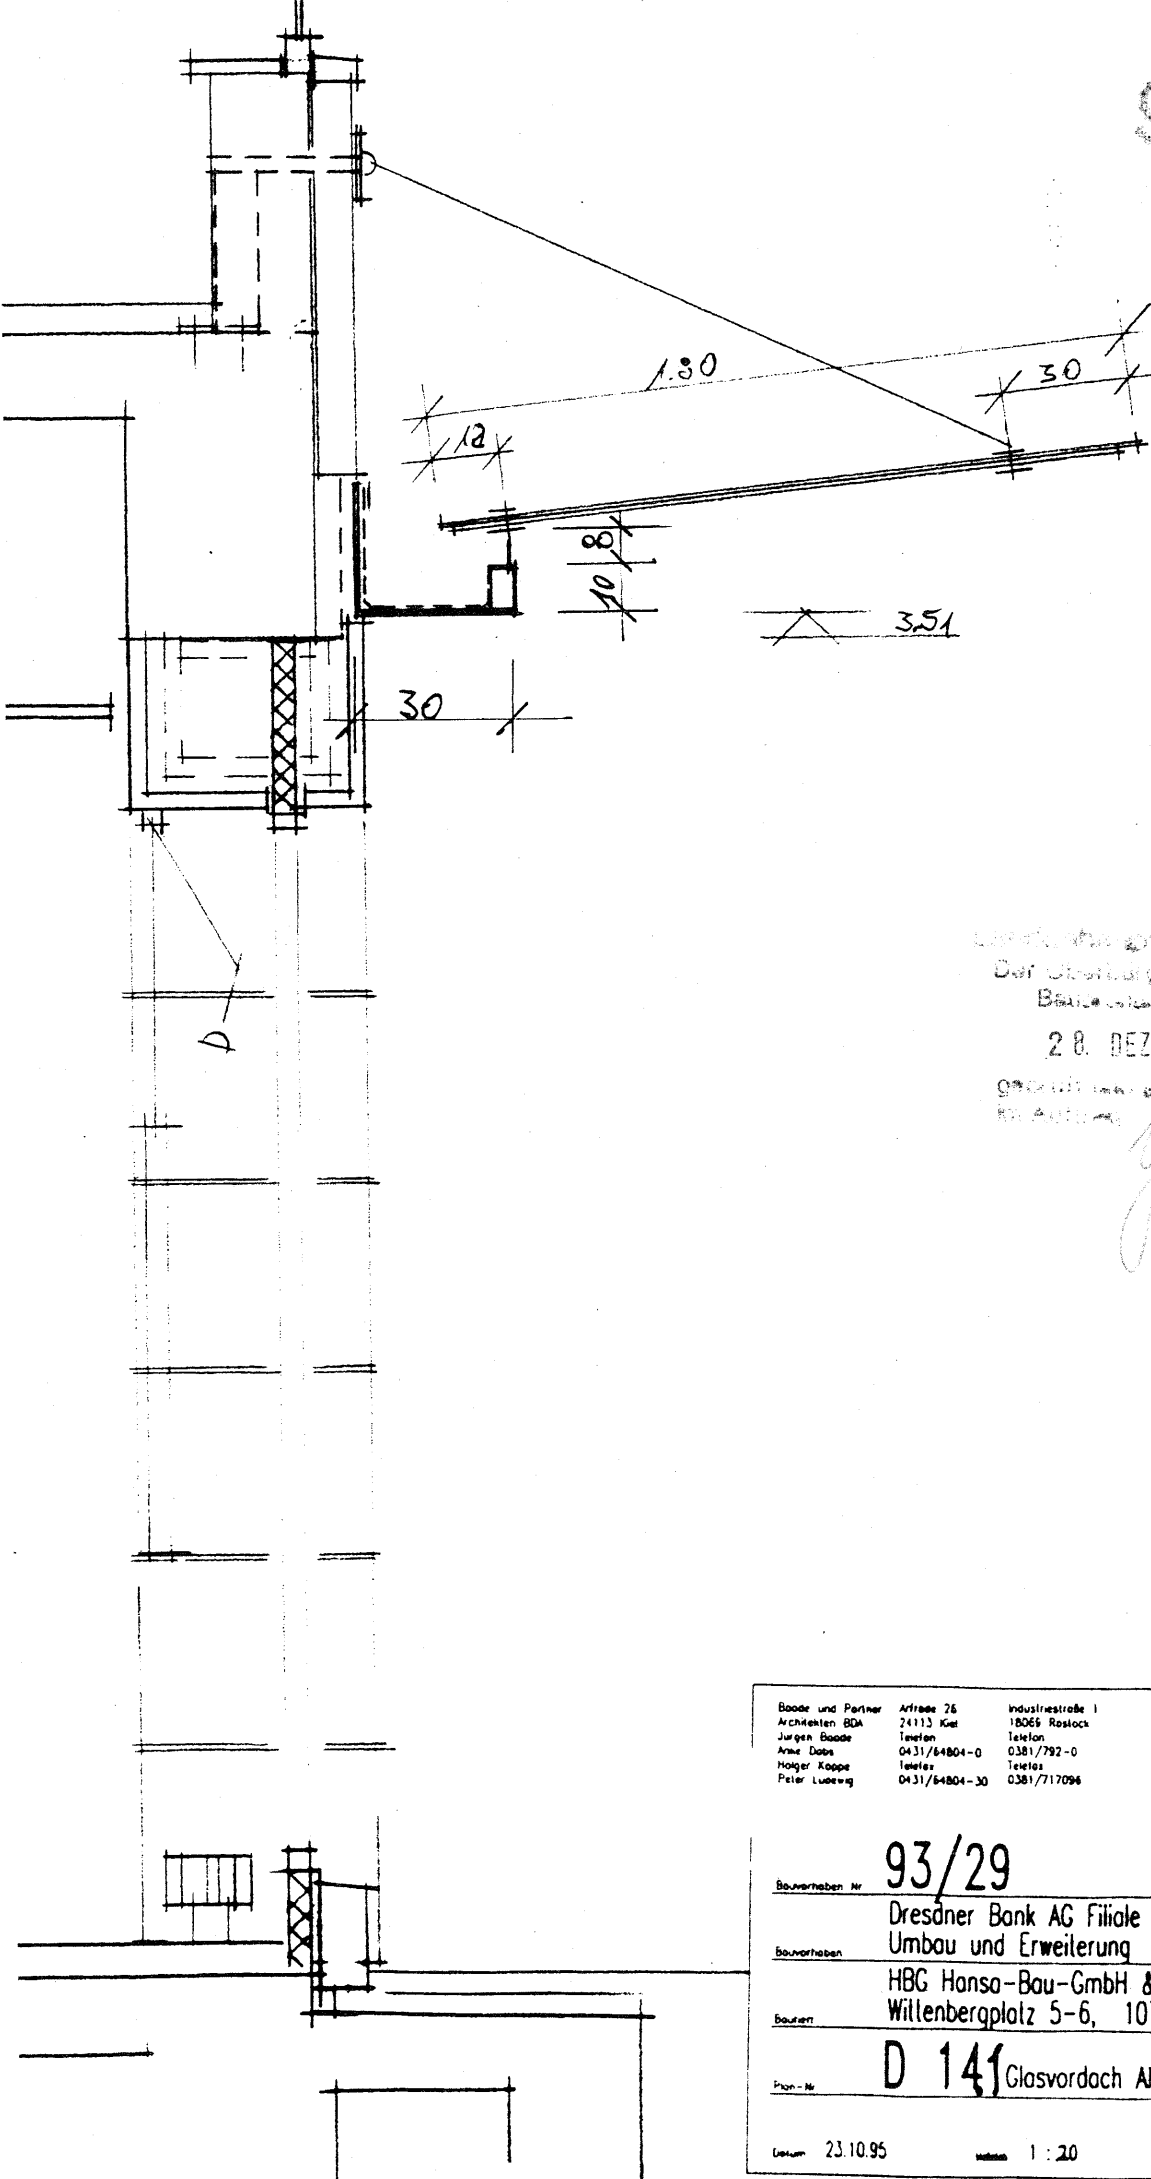

Lindenbergstraße Kiel  
Der Oberbauratmeister  
Bauteile und Zeichnungen

28. DEZ 1998

Gesamtwerk - Gesamtwerk  
Kiel - Kiel

*Handwritten signature*

|                   |               |                    |
|-------------------|---------------|--------------------|
| Baude und Partner | Arbeits 26    | Industriestrasse 1 |
| Architekten BDA   | 24113 Kiel    | 18065 Rostock      |
| Jürgen Baade      | Telefon       | Telefon            |
| Anne Dörs         | 0431/64804-0  | 0381/792-0         |
| Holger Koppe      | Telefax       | Telefax            |
| Peter Lubwig      | 0431/64804-30 | 0381/717096        |

93/29

Bauverhaben Nr.

Dresdner Bank AG Filiale Kiel  
Umbau und Erweiterung

Bauverhaben

HBC Hansa-Bau-GmbH & Co. KG  
Willenbergplatz 5-6, 10789 Berlin

Bauwerk

D 141 Glasvordach Altbau u. Fensterschnitt

Proj.-Nr.

Leitung 23.10.95

Maßstab 1:20

Seitenzahl 1 von 1  
Neveling, Wichelmann

Baude und Partner Architekten BDA