



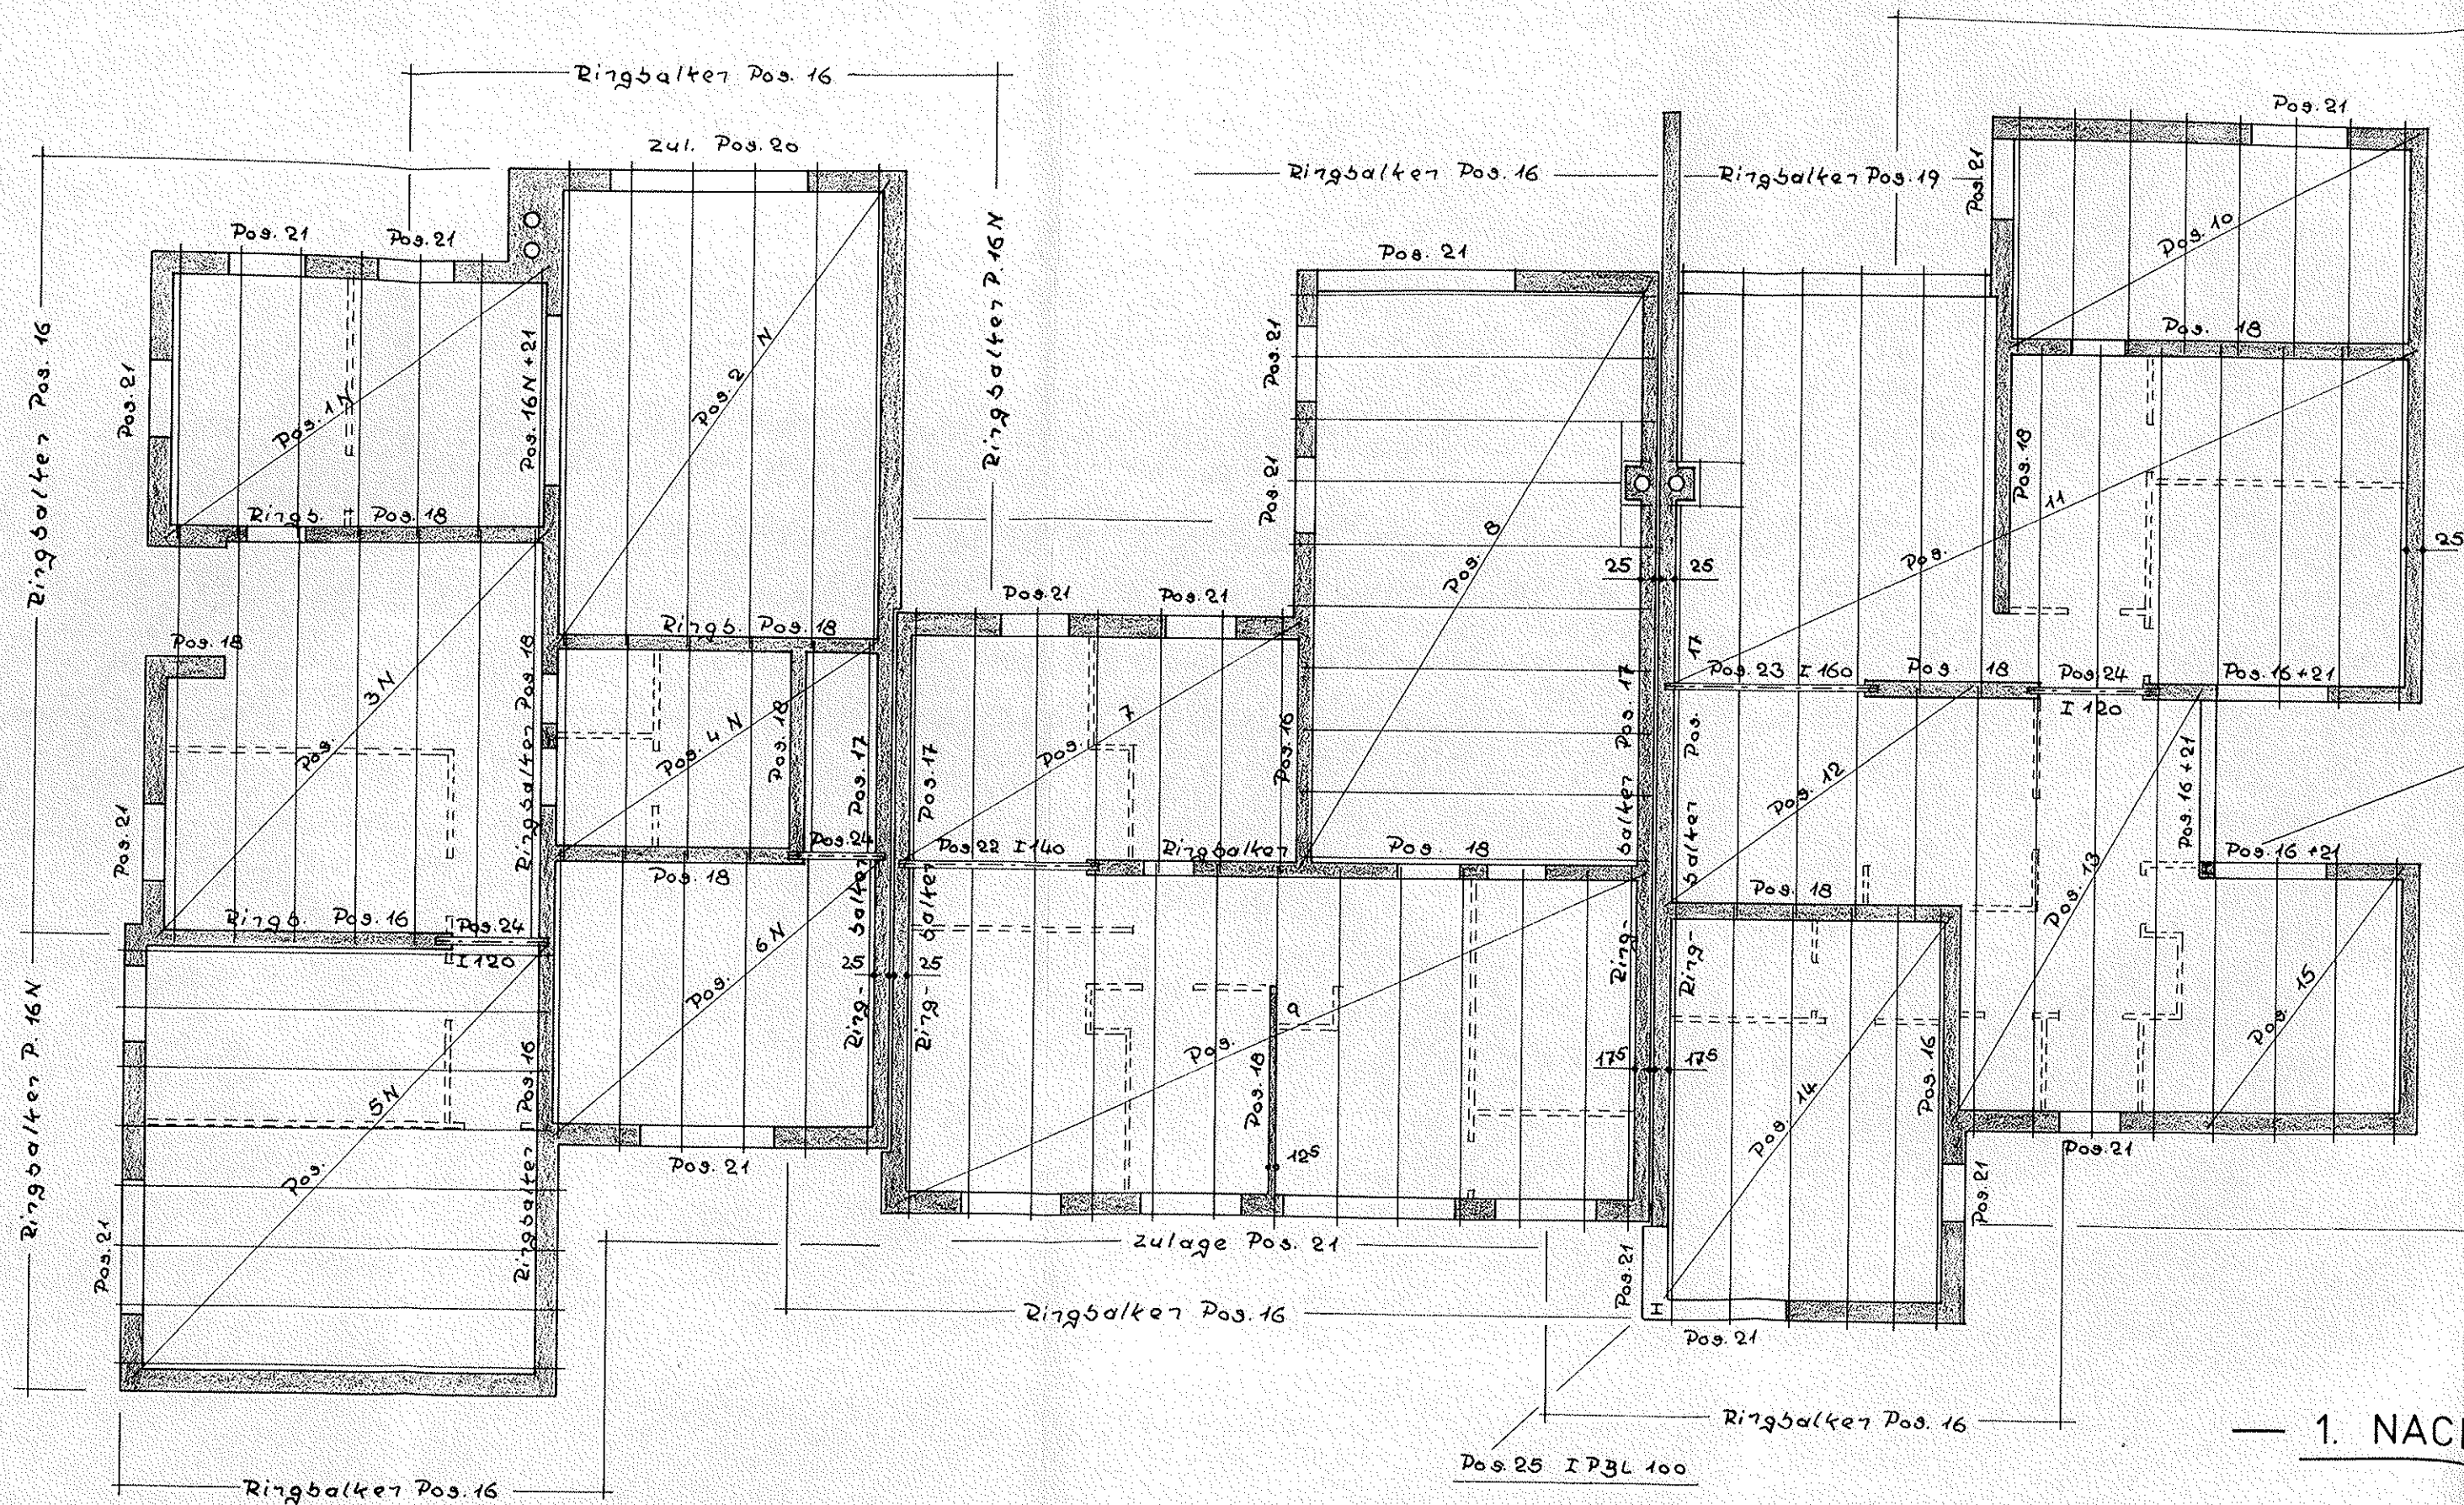

21

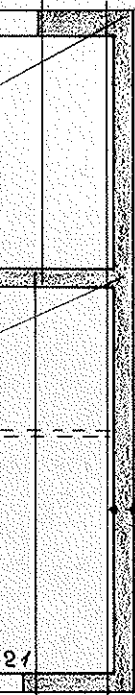

25

Ritzgitter Pos. 16

Pos 25 IPBL 100

21



|        |       |  |
|--------|-------|--|
|        |       |  |
|        |       |  |
|        |       |  |
| geänd. | Datum |  |

Bauvorhaben: STRANDE, FRITZ-REUTER-WEG

Bauteil: POSITIONSPLAN ERDGESCHOSS

Bauherr: SCHNEIDER — WILHELM — DR. HERBOLD

BAUSTOFFE: SIEHE SEITE 2  
 ===== LEICHTWÄNDE

Blatt Nr.: 4

Datum: 4 6 80

Gezeichnet: 12

Maßstab: 1:100

1. NACHTRAG —

**Bau-Ing. grad. Roland Schuster**

Ingenieurbüro für Bauwesen  
 2300 KIEL 14 · Am Seefischmarkt 10-12  
 Telefon 726133