

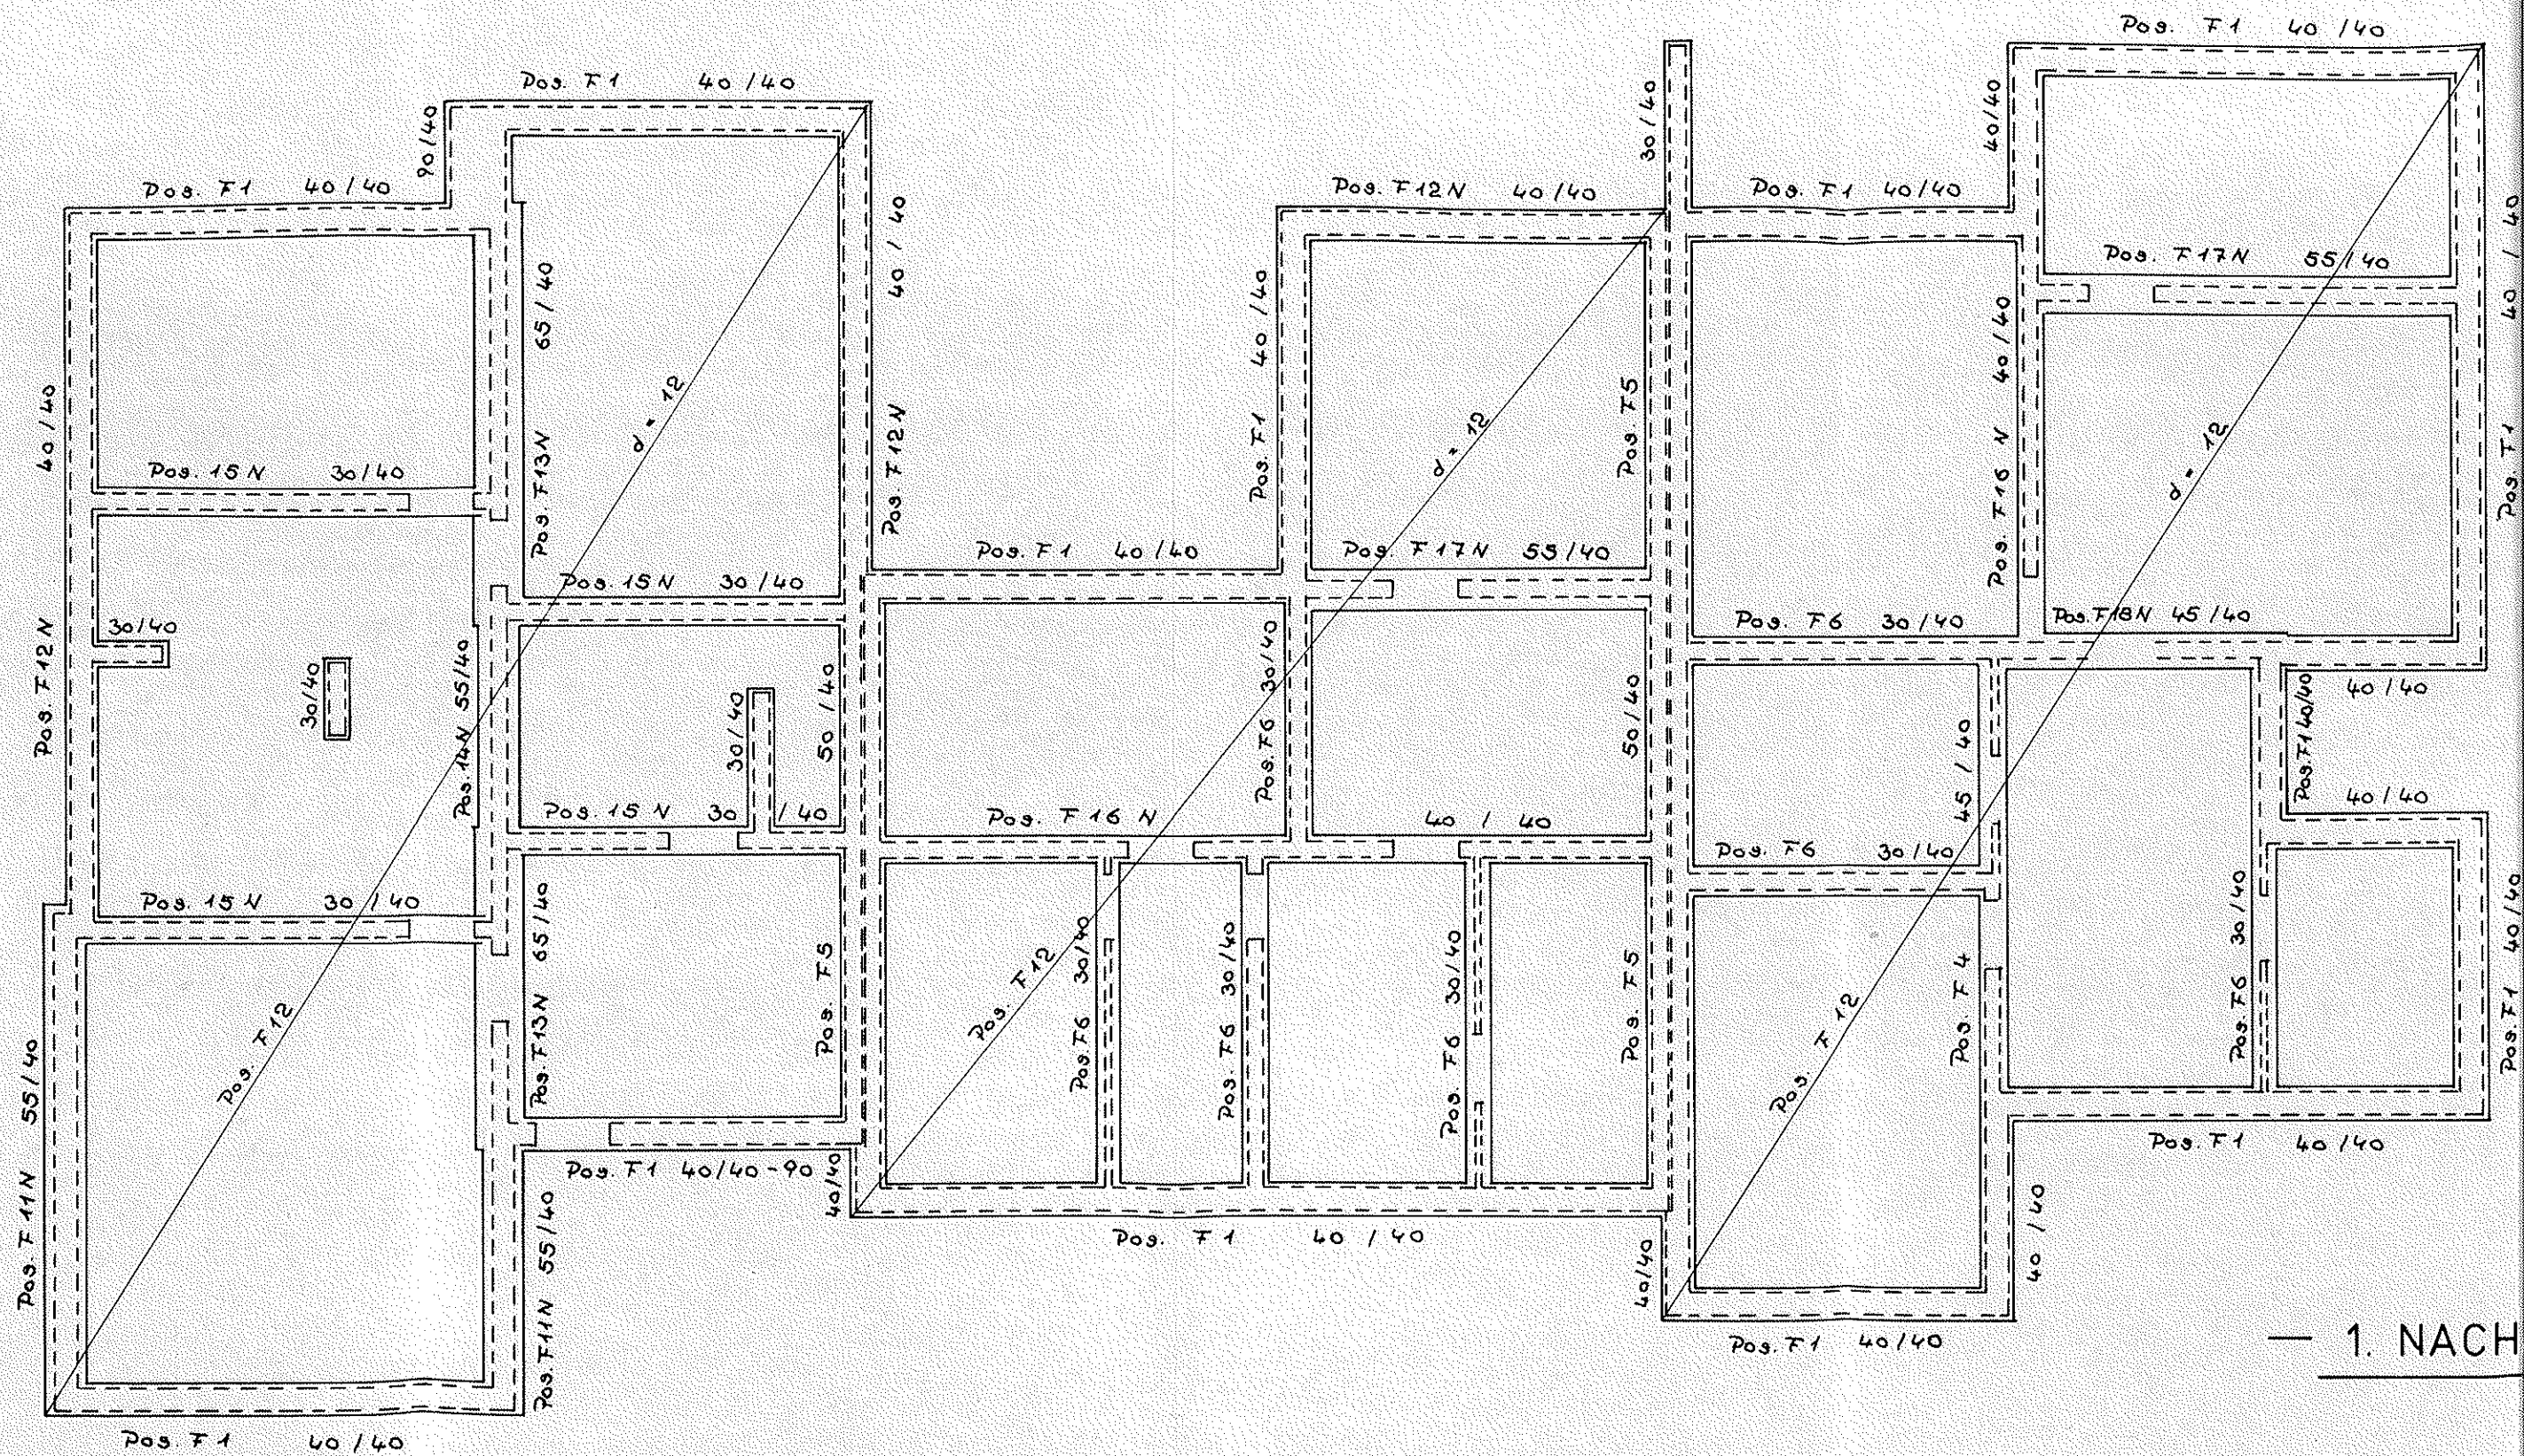


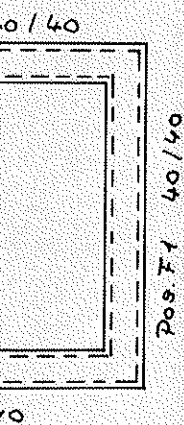

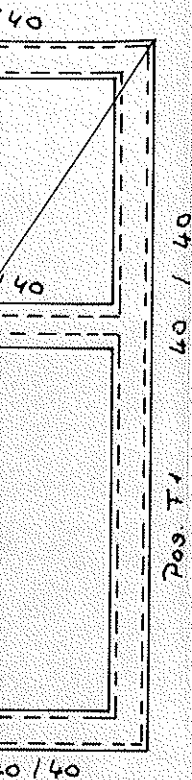

NACHTRAG —

geänd.	Datum	

Bauvorhaben: STRANDE, FRITZ-REUTER-WEG

Bauteil: POSITIONSPLAN FUNDAMENTE

Bauherr: SCHNEIDER — WILHELM — DR. HERBOLD

BAUSTOFFE:

BETON B 15, STAHL ST. IV R

Blatt Nr.: 6

Datum: 9. 6. 80

Gezeichnet: J.J.

Maßstab: 1 : 100

Bau-Ing. grad. Roland Schuster

Ingenieurbüro für Bauwesen
2300 KIEL 14 · Am Seefischmarkt 10-12
Telefon 726133