
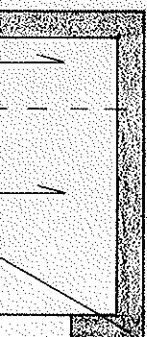


53N

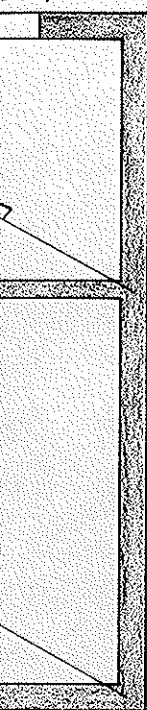

s. 52N

I. NACHTRAG —

geänd.	Datum	

Bauvorhaben: STRANDE, FRITZ-REUTER-WEG

Bauteil: POSITIONSPLAN KELLERGECHOSS

Bauherr: SCHNEIDER — WILHELM — DR. HERBOLD

BAUSTOFFE: SIEHE SEITE 2

SP = SPANNSTÜRZE

==== NACHTR. UNTERMAUERN

Blatt Nr.: 5

Datum: 9. 6. 80

Gezeichnet: *JA*

Maßstab: 1 : 100

Bau-Ing. grad. Roland Schuster

Ingenieurbüro für Bauwesen

2300 KIEL 14 · Am Seefischmarkt 10-12

Telefon 726133