

Bemaßungsplan

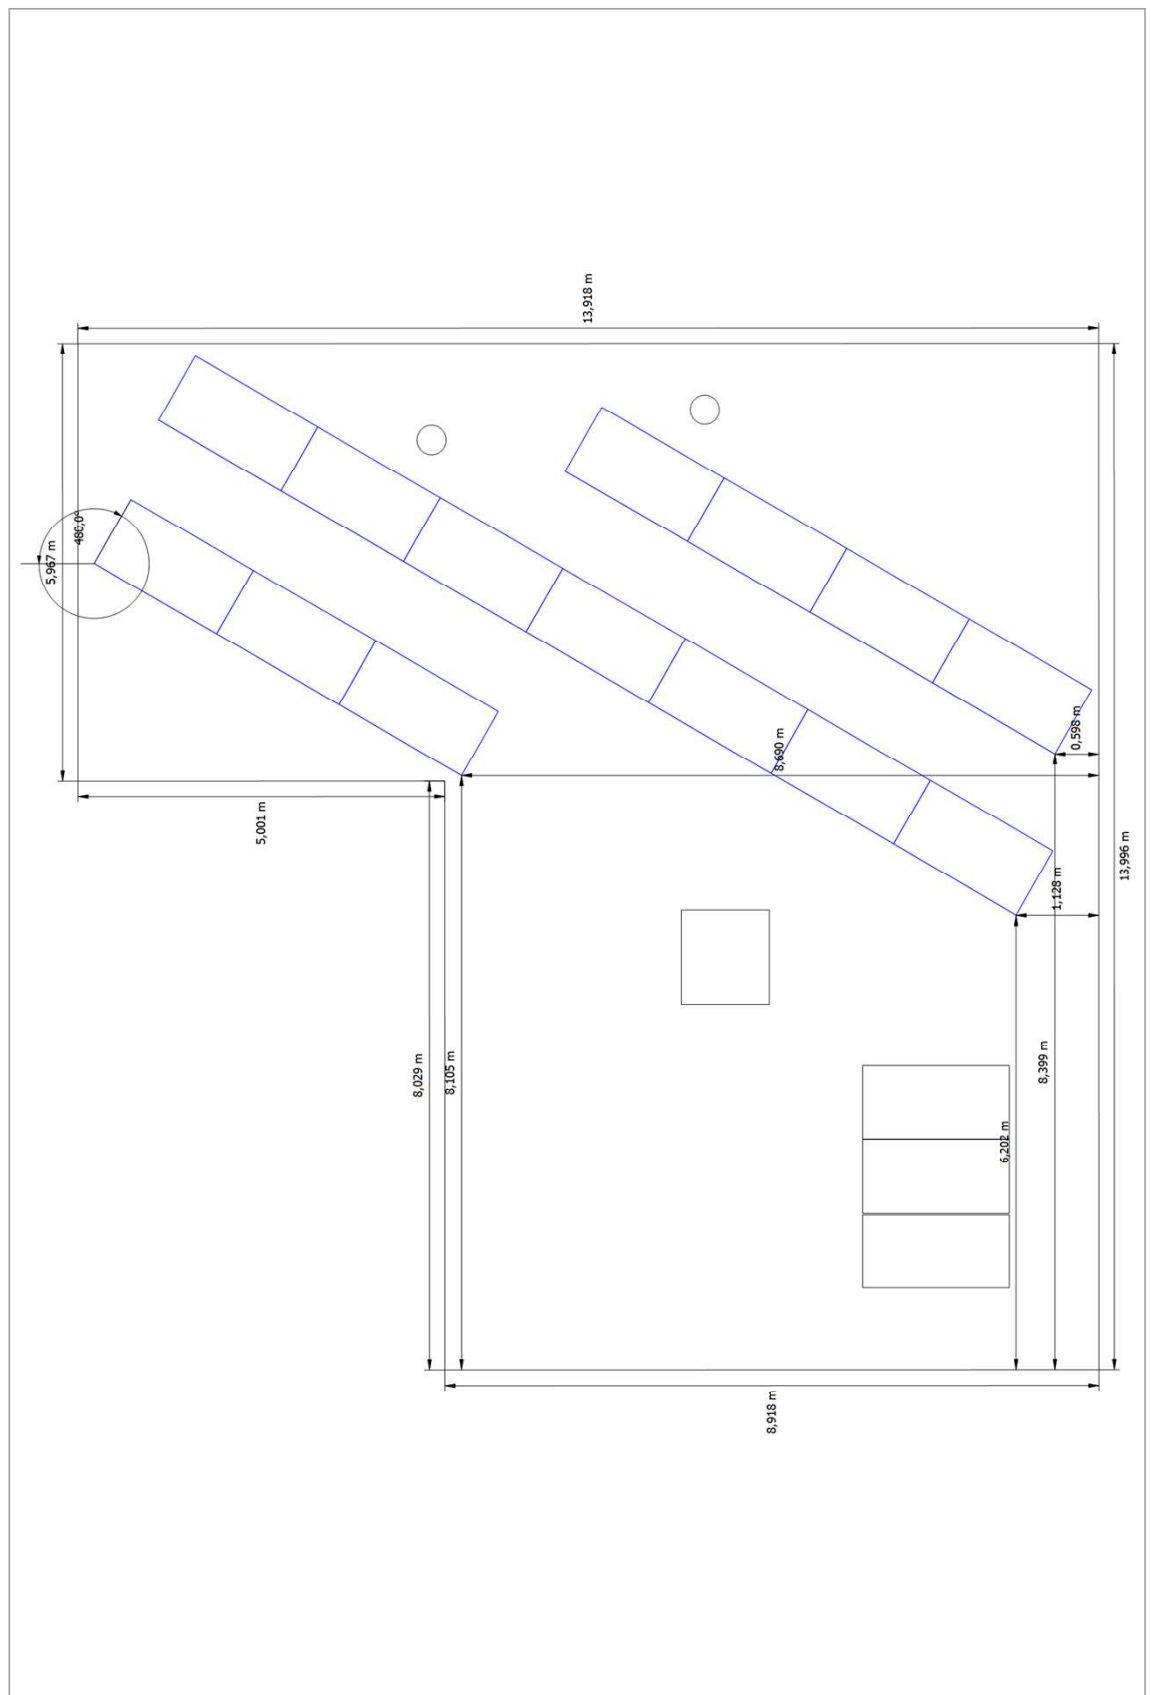


Abbildung: Gebäude 01-Belegungsfläche Nordost