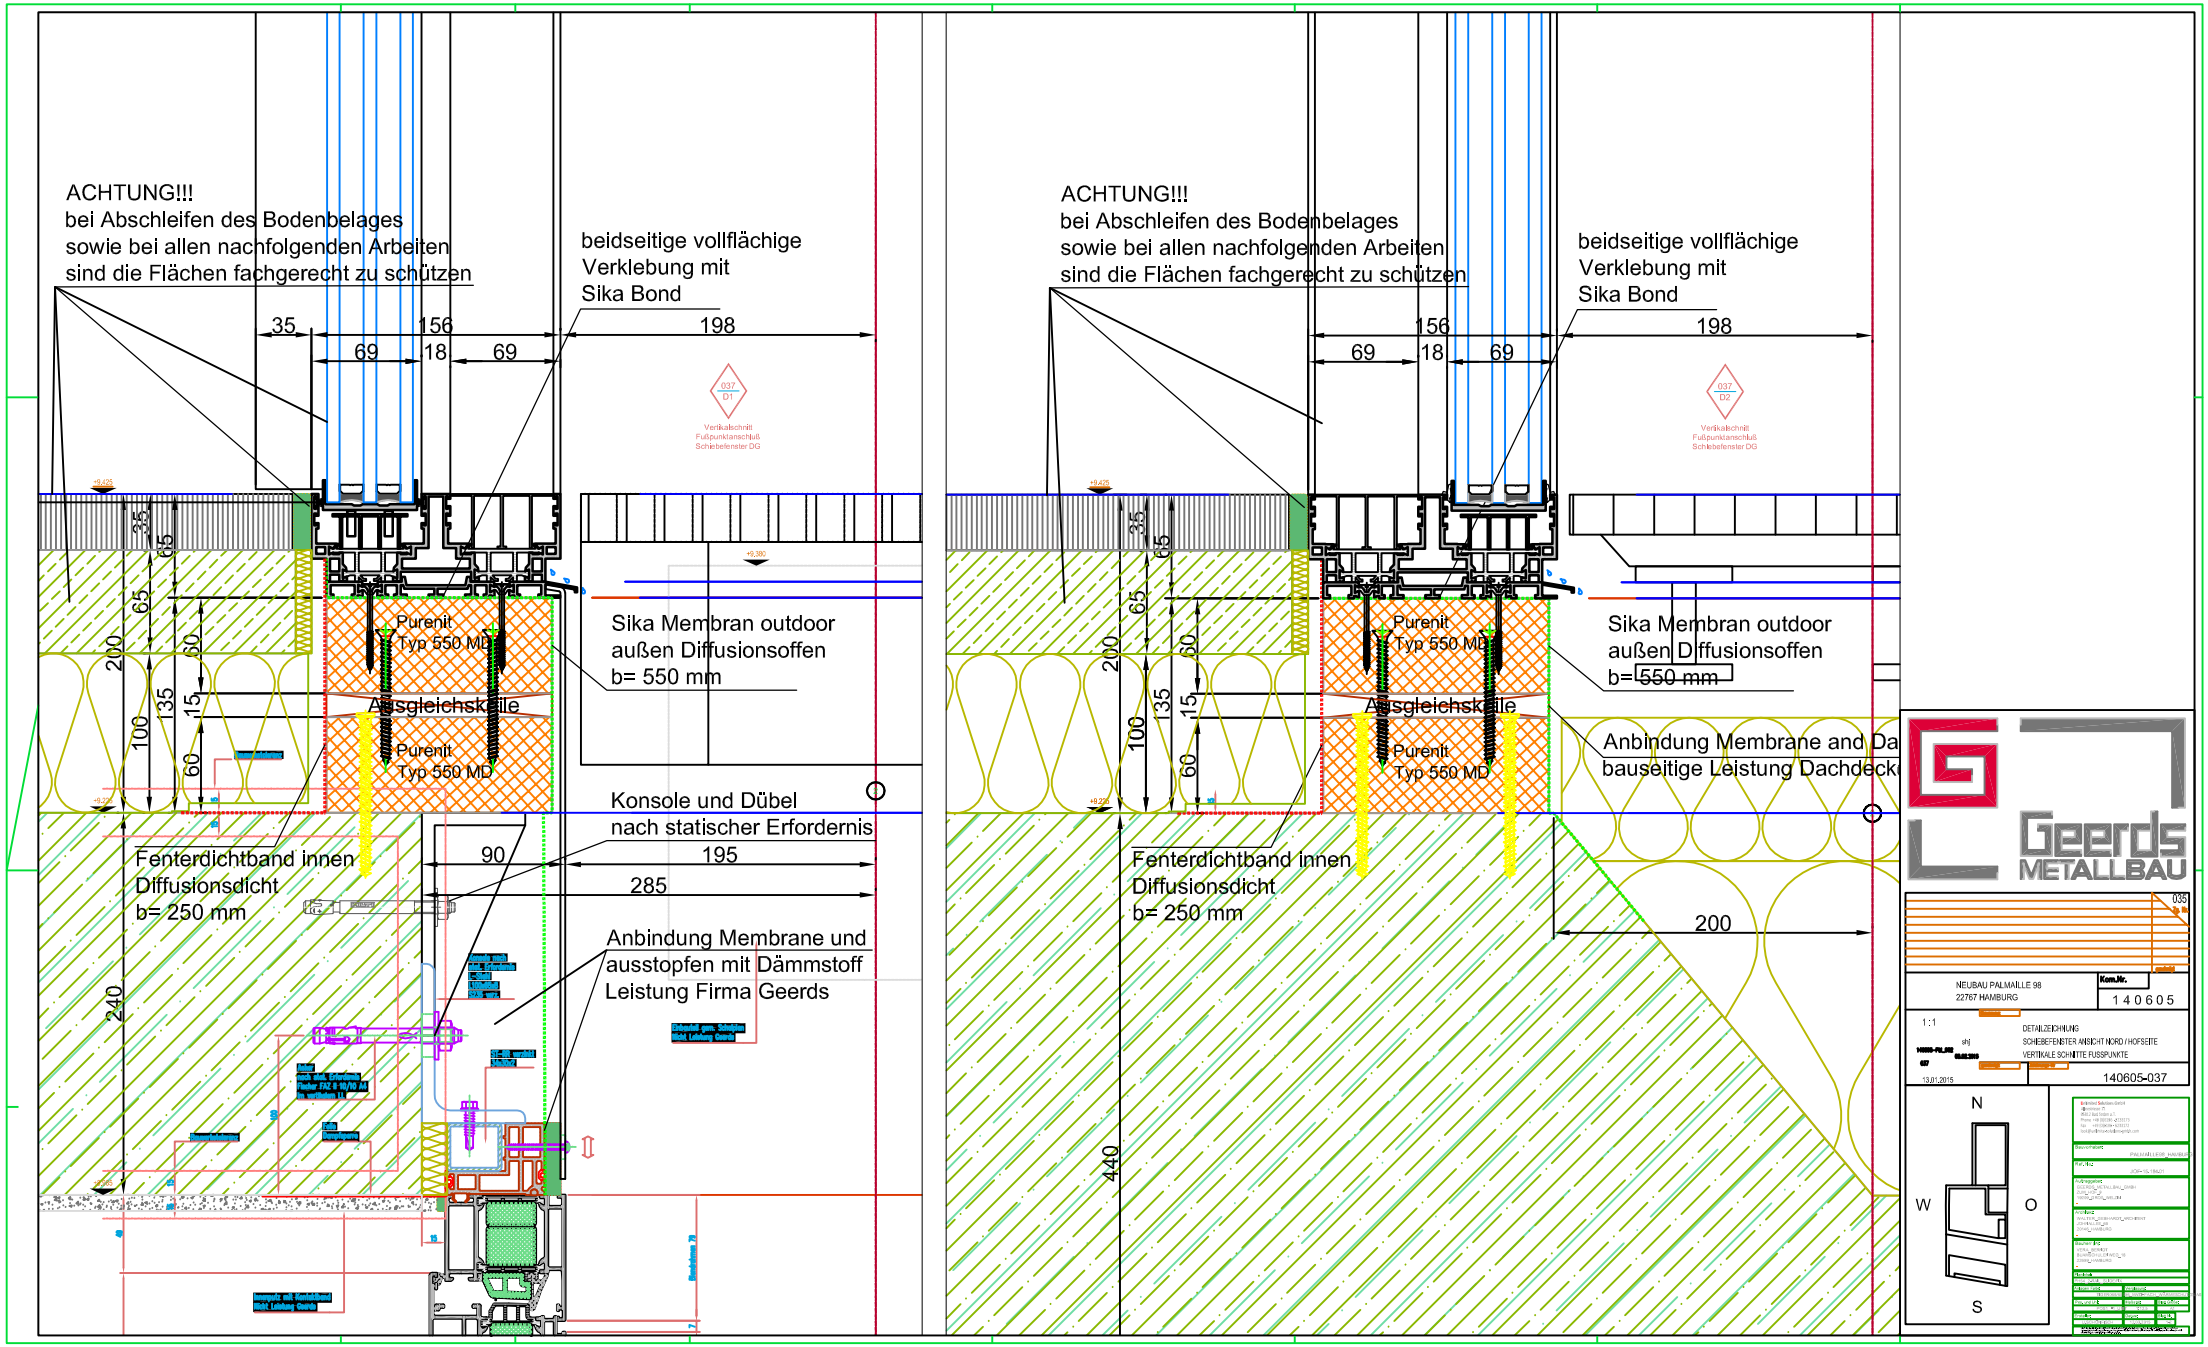
ACHTUNG!!!
bei Abschleifen des Bodenbelages
sowie bei allen nachfolgenden Arbeiten
sind die Flächen fachgerecht zu schützen
beidseitige vollflächige
Verklebung mit
Sika Bond
35
156
69
18
69
198
Purenit
Typ 550 MD
Ausgleichskeile
Purenit
Typ 550 MD
Sika Membran outdoor
außen Diffusionsoffen
b= 550 mm
Konsole und Dübel
nach statischer Erfordernis
Fenterdichtband innen
Diffusionsdicht
b= 250 mm
90
195
285
Anbindung Membrane und
ausstopfen mit Dämmstoff
Leistung Firma Geerds
240
200
100
135
15
60
65
35
ACHTUNG!!!
bei Abschleifen des Bodenbelages
sowie bei allen nachfolgenden Arbeiten
sind die Flächen fachgerecht zu schützen
beidseitige vollflächige
Verklebung mit
Sika Bond
156
69
18
69
198
Purenit
Typ 550 MD
Ausgleichskeile
Purenit
Typ 550 MD
Sika Membran outdoor
außen Diffusionsoffen
b= 550 mm
Anbindung Membrane and Da
bauseitige Leistung Dachdeck
Fenterdichtband innen
Diffusionsdicht
b= 250 mm
200
440
Geerds
METALLBAU
NEUBAU PALMAILLE 98
22767 HAMBURG
Kom.Nr.
140605
1:1
DETAILZEICHNUNG
SCHIEBEFENSTER ANSICHT NORD / HOFSEITE
VERTIKALE SCHNITTE FUSSPUNKTE
13.01.2015
140605-037
N
W
O
S