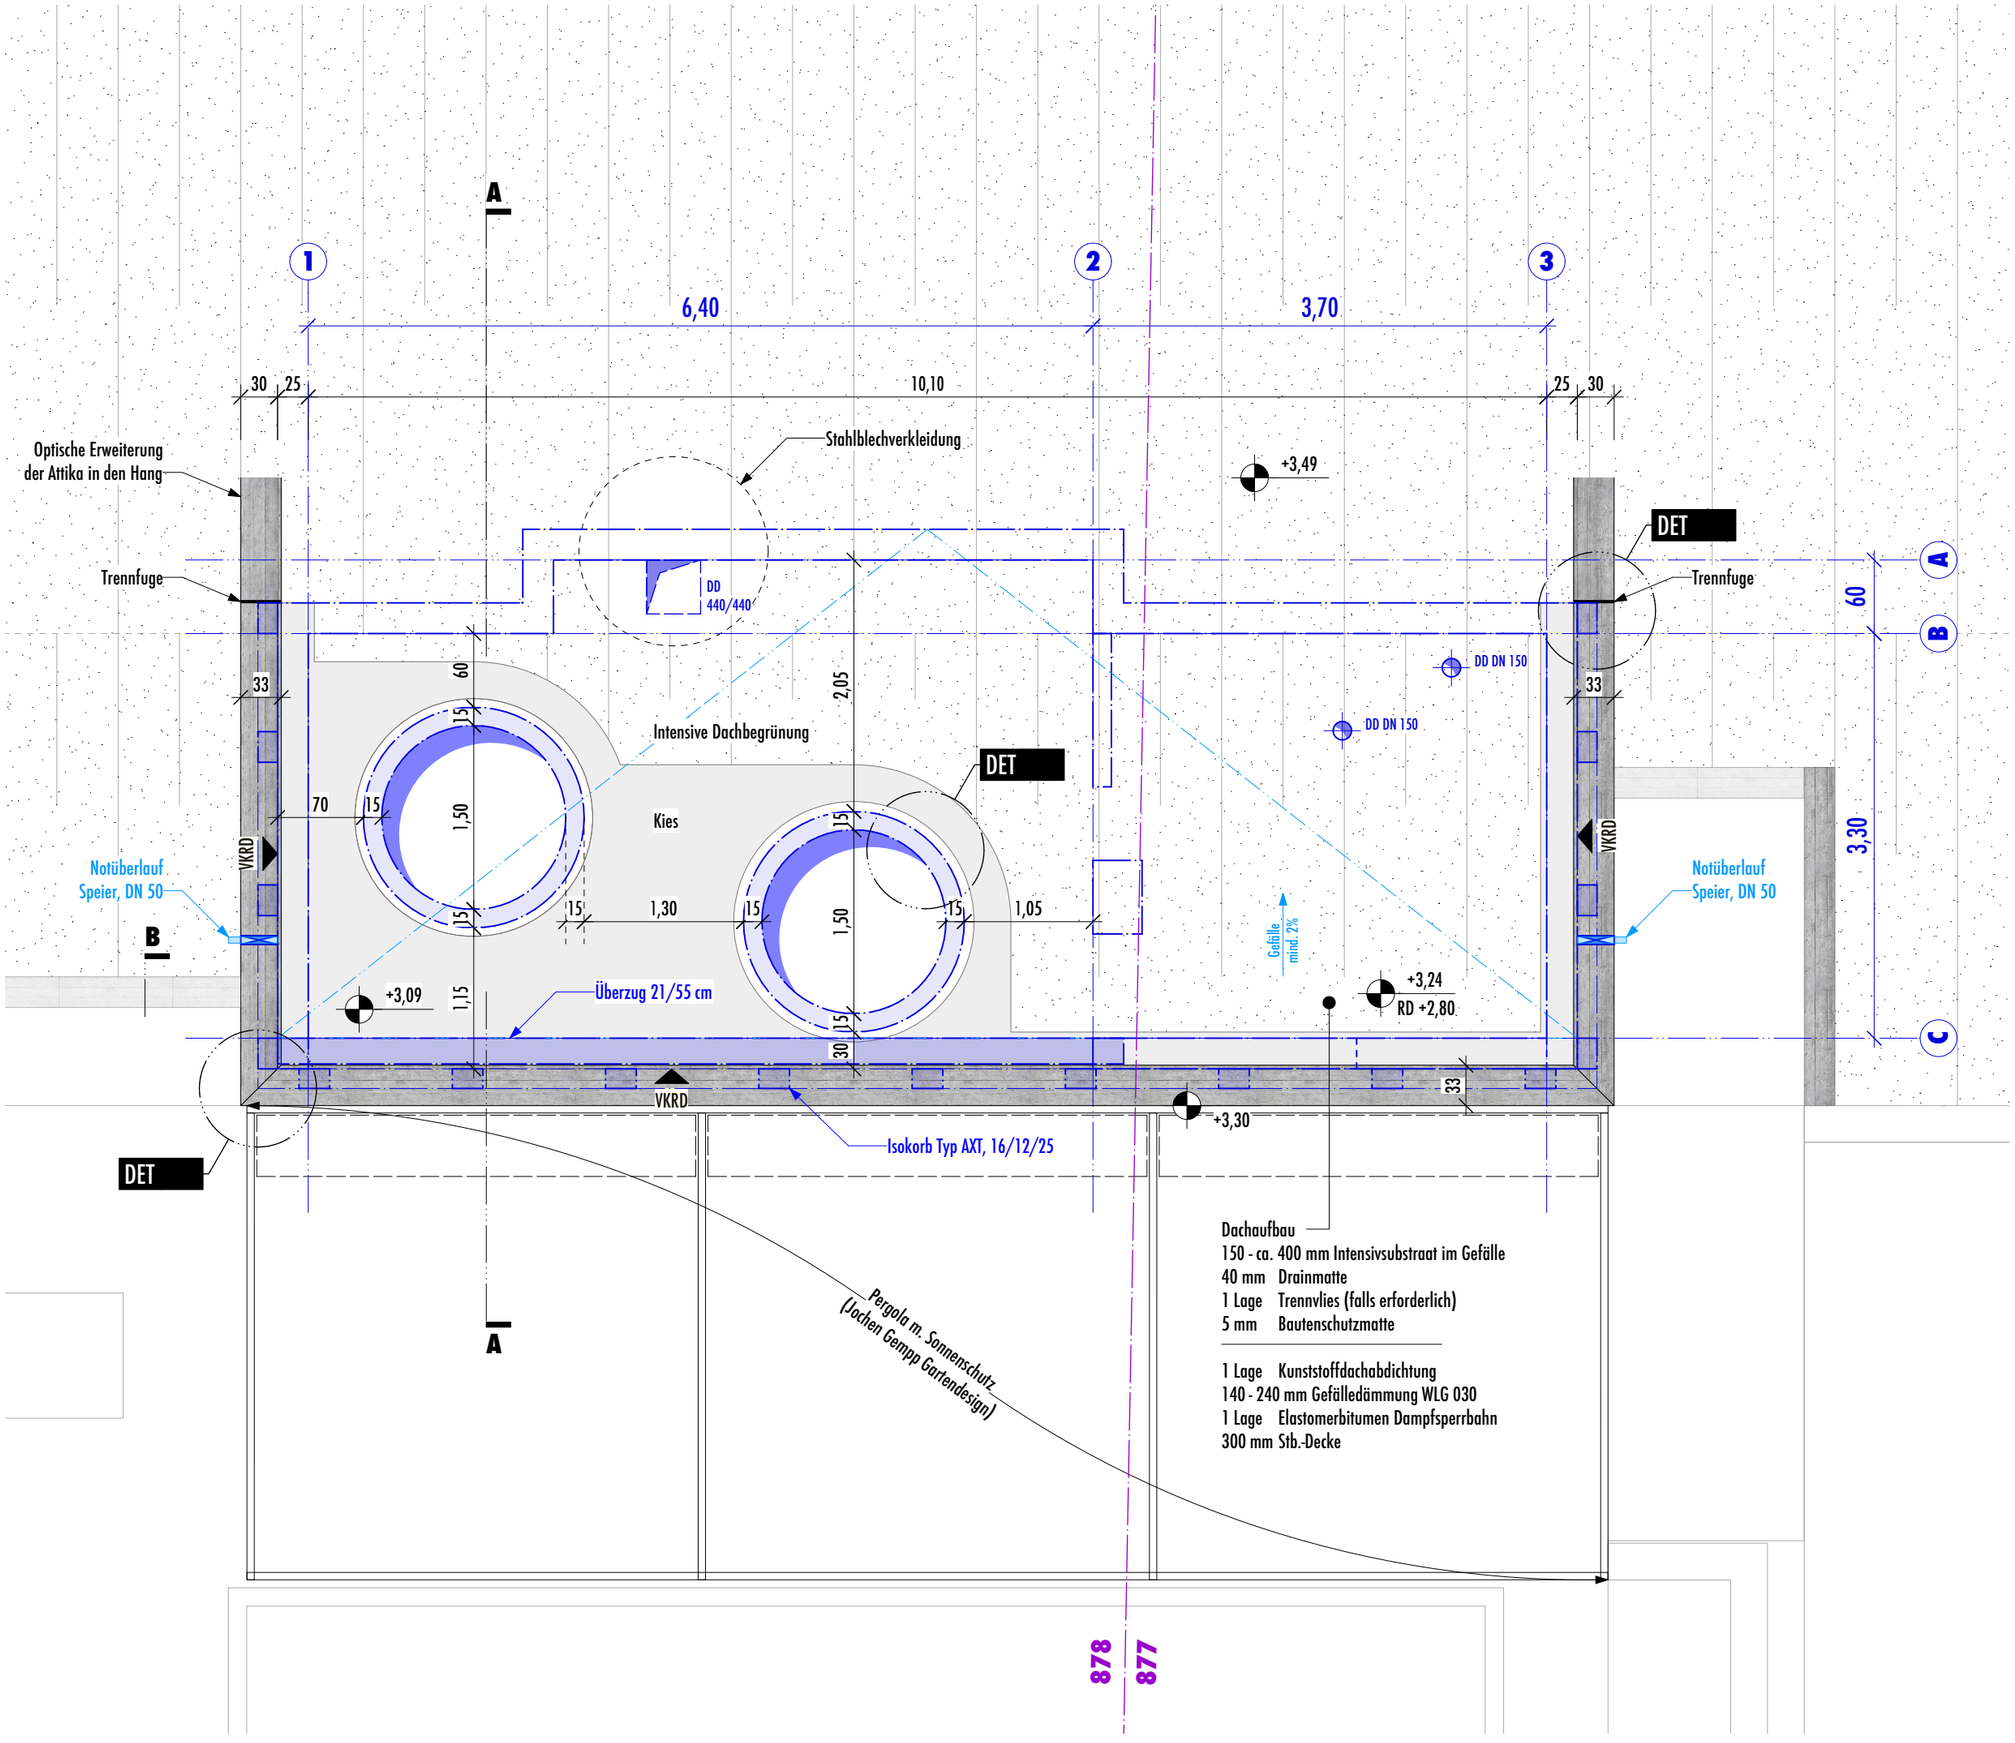

Index

Datum	Ind.	Beschreibung

ALLE MASSE SIND AM BAU ZU PRÜFEN!

Architekt:

wacker | zeiger | architekten gmbh

Gaußstraße 60
22765 Hamburg
T. 040 430 73 82
F. 040 430 73 84

Sitz d. Gesellschaft HH - HRB 109762 - Geschäftsführer: Angelika Wacker, Ulrich Zeiger, Fritz Goldschläger

Bauherren:

Familie Kohlermann
Am Kiekeberg 40/42, 22587 Hamburg

Bauvorhaben/Anschrift Baustelle:

Gartenhaus am Kiekeberg
Am Kiekeberg 40/42, 22587 Hamburg

WERKPLANUNG

Maßstab:	1:50	Blattgröße:	A3
Datum:		Planverfasser:	ai

DACHAUFSICHT 03

VORABZUG