


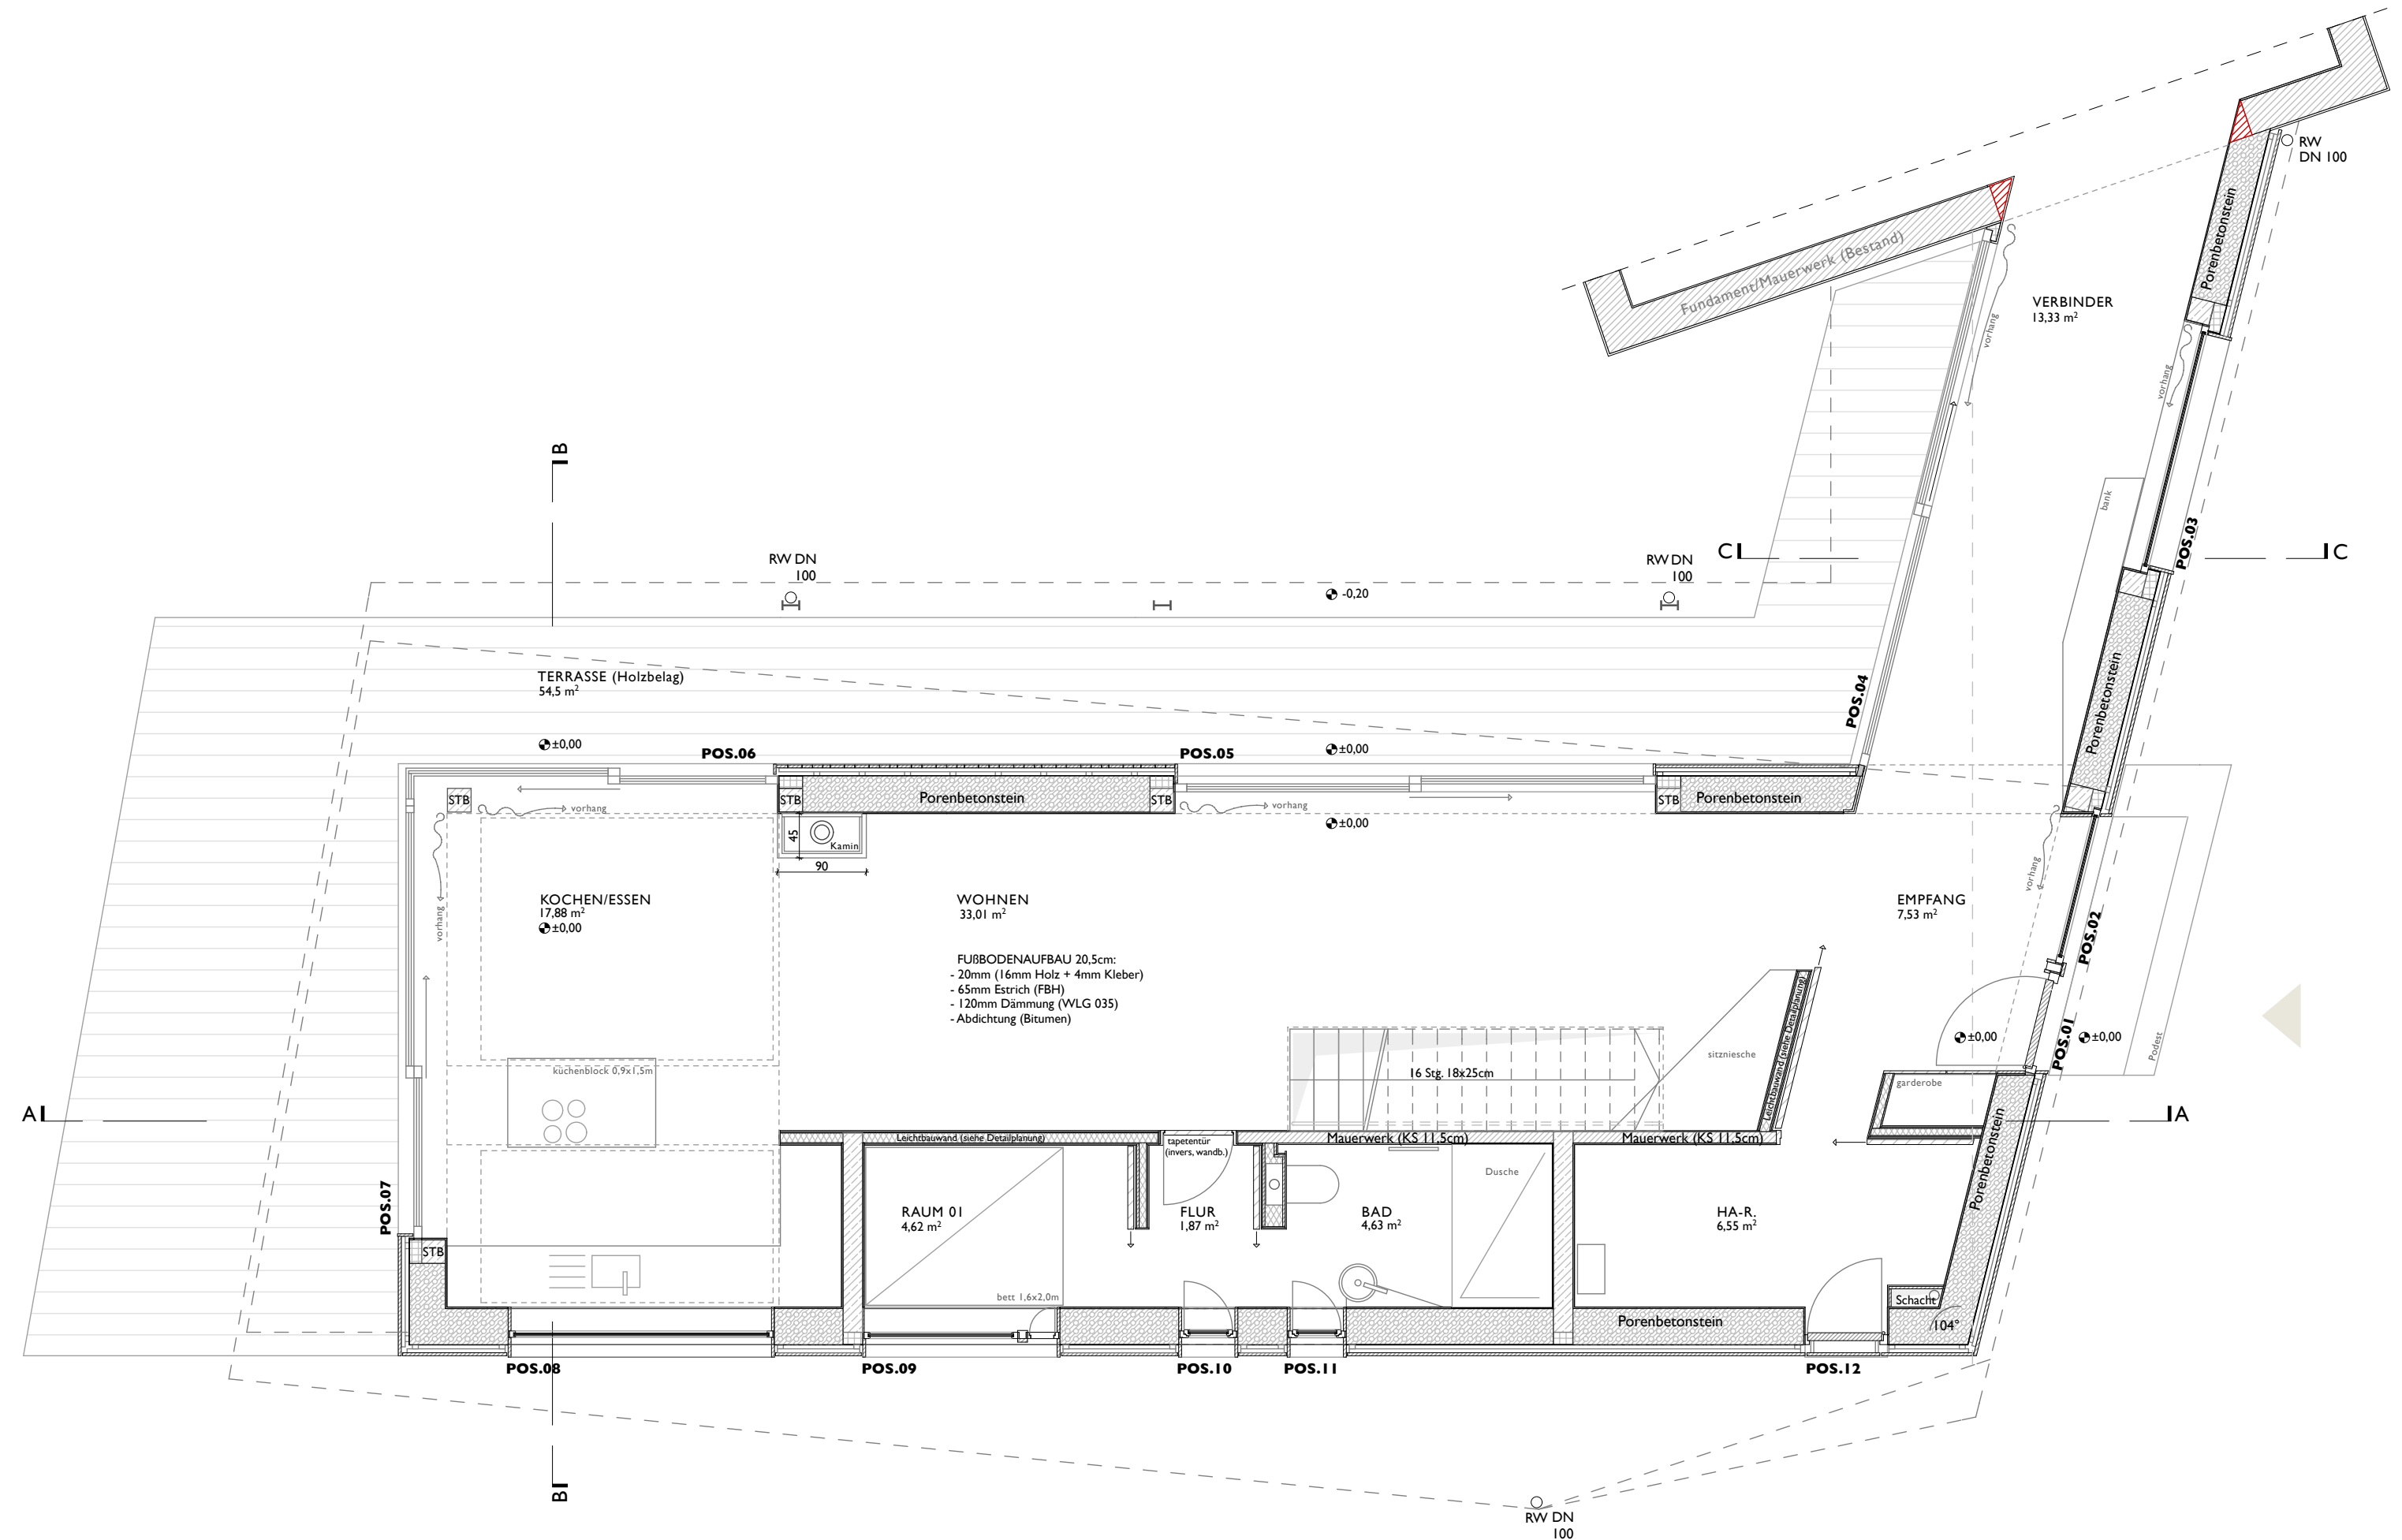

BAUHERR: Anke & Henning Mothes Schillstraße 5, 07749 Jena t 0177-81 99 061 e h.moths@klinikum-weimar.de		BAUVORHABEN: Anbau an ein Wohngebäude Müggenhall 16 18356 Pruchten Gemarkung: Pruchten Flur: 3 Flurstück: 98/1		PROJEKTPHASE: Ausführungsplanung		PLANNR.:	MASSTAB: o.M.	PLANUNG: Christian Schulz Architekt Dammstraße 26 Barth 18356 038231 - 401601 m 0152-04420175 info@ag-team.de
				PLANINHALT: EG GRUNDRISS FENSTER/T.		DATUM: 18.01.22	GEZ.: cs	