


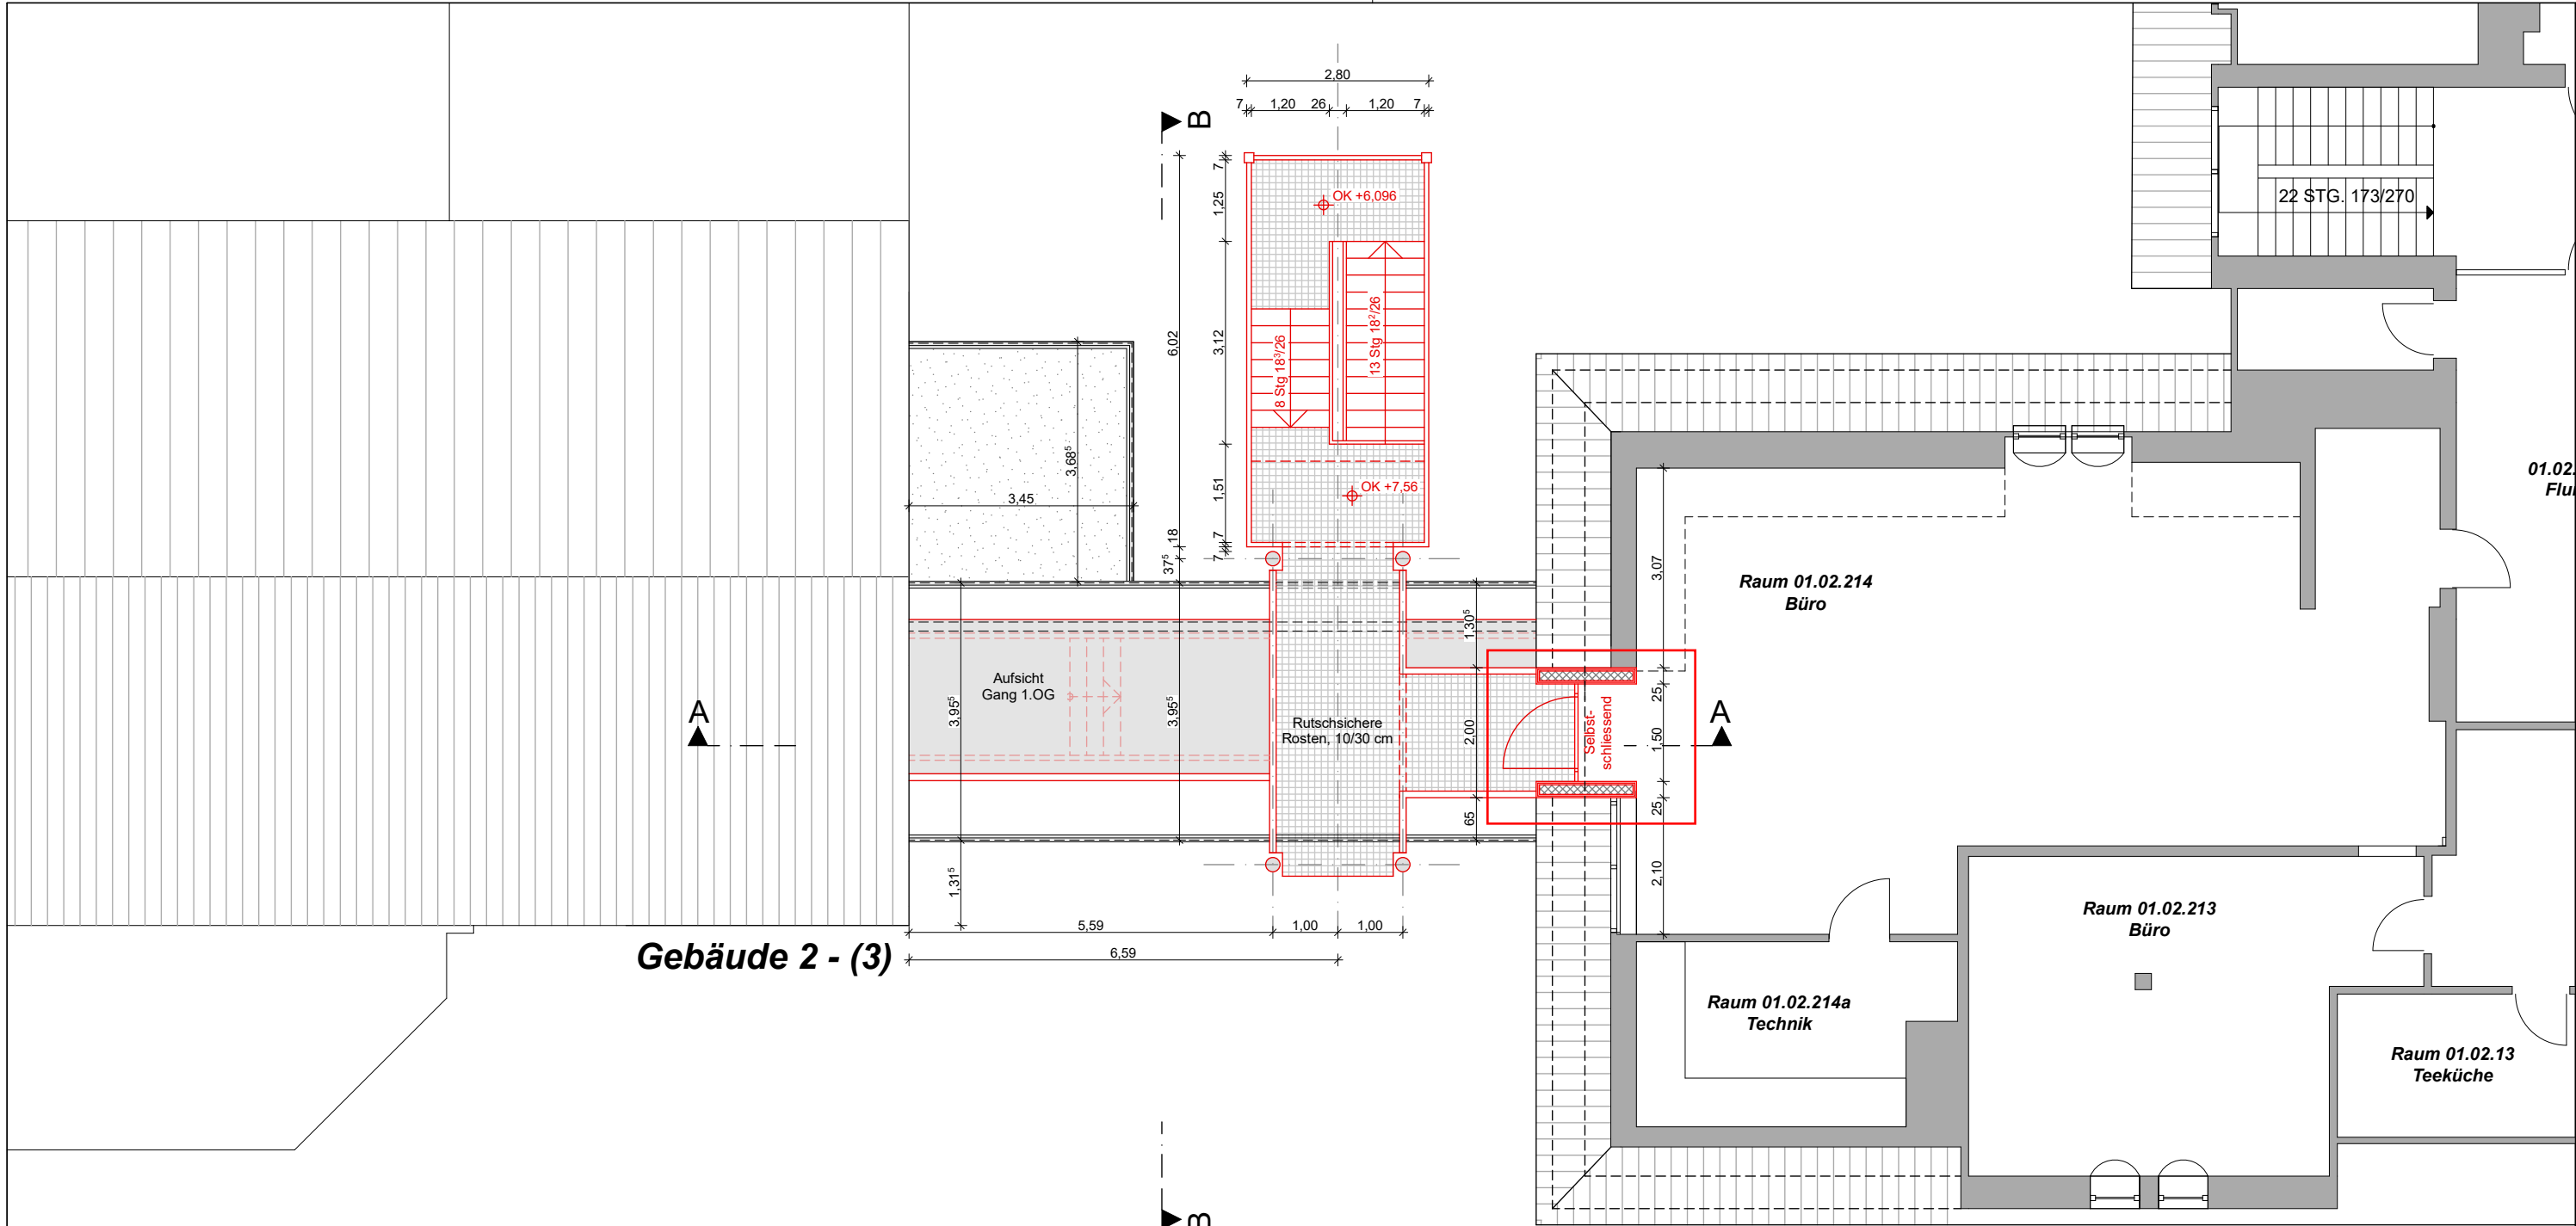

Gebäude 1

Gebäude 2 - (3)

BAUVORHABEN: Errichtung einer neuen Aussenfluchttreppe TR 6 für Gebäude 1 und Gebäude 2 - Lindenstrasse 45 in 21335 Lüneburg	
BAUHERR: Avacon Netz GmbH Lindenstrasse 45 21335 Lüneburg	
PLANVERFASSEN: Dipl.-Ing. Architekt H.-Andreas Ackenhausen Horst-Nickel-Straße 2 c - 21337 Lüneburg Tel.-Nr. 04131 / 789 750 info@architekturbuero-ackenhhausen.de	
PLANUNGSSTUFE: Entwurfsplanung	DATUM: 06.05.2021
PLANTITEL: Grundriss Dachgeschoss Übergang Gebäude 1 und 2	MASSTAB: 1 : 100
	PLAN NR.: 03