


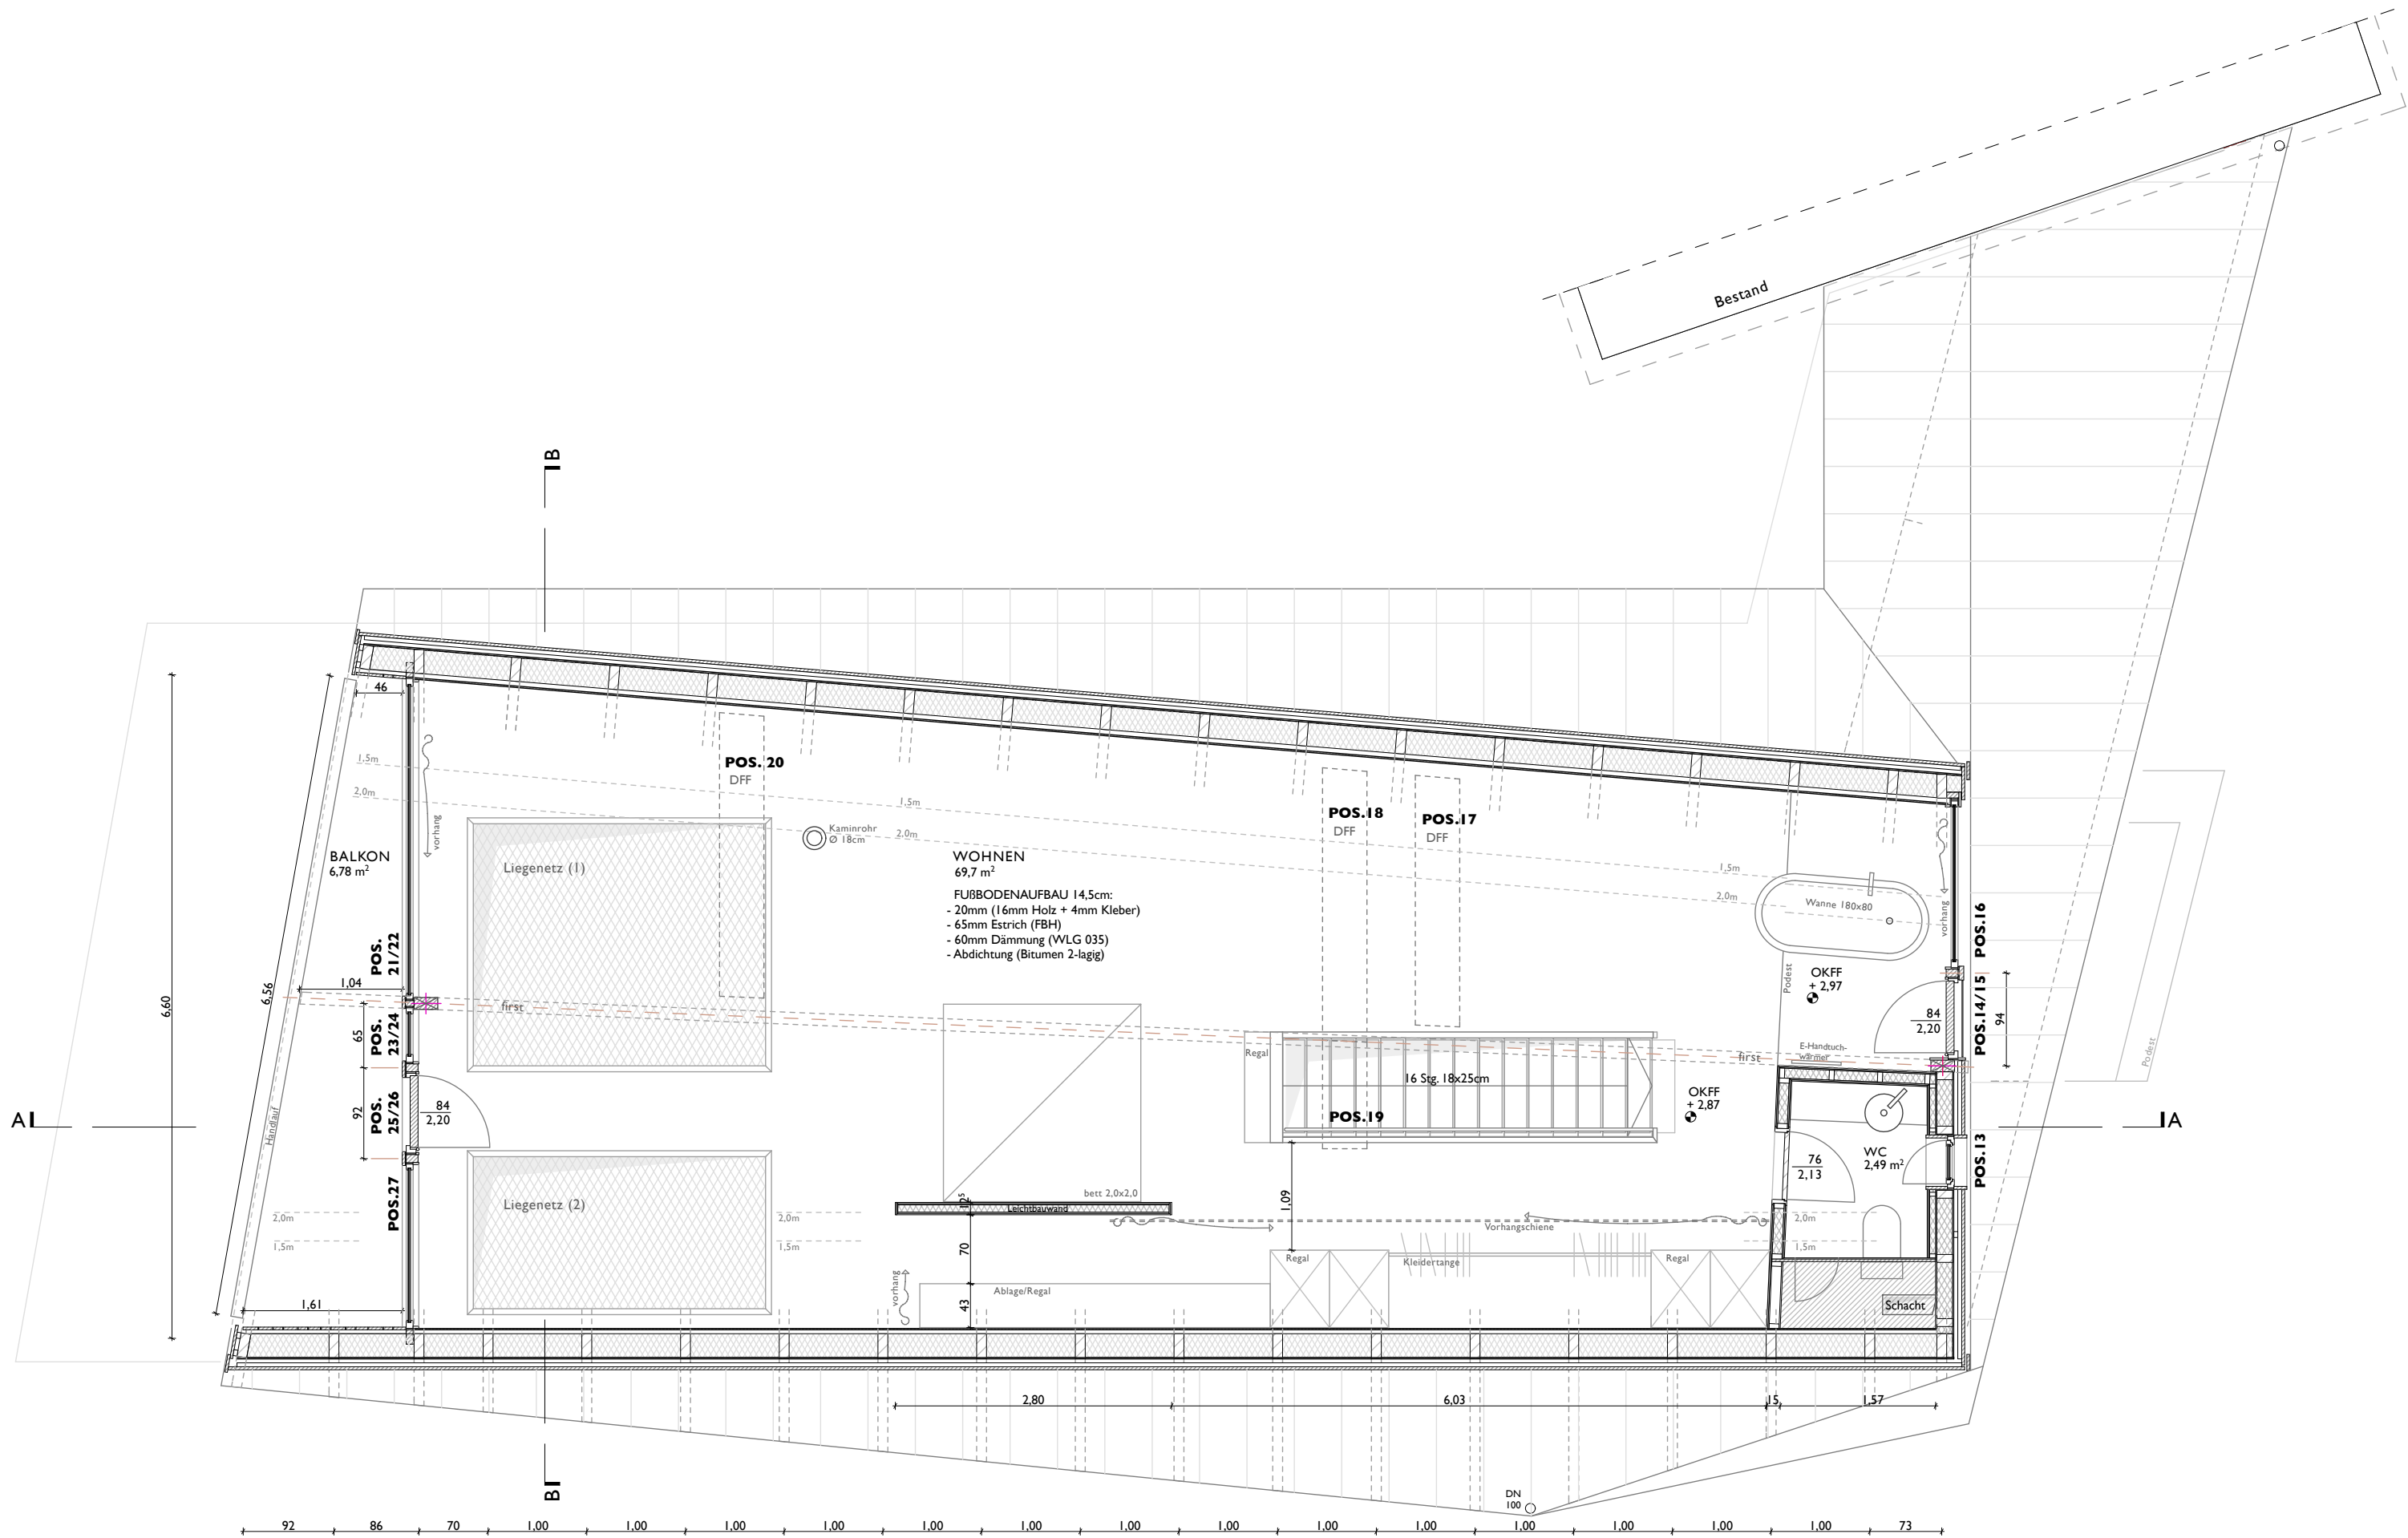

Dieser Plan ist urheberrechtlich geschützt. Bei Weiterverwendung (auch auszugsweise) ist das AG-Team zu informieren.										Alle Maßangaben sind auf der Baustelle zu prüfen !	
BAUHERR: Anke & Henning Mothes Schillstraße 5, 07749 Jena t 0177-81 99 061 e h.mothes@klinikum-weimar.de		BAUVORHABEN: Anbau an ein Wohngebäude Müggenhall 16 18356 Pruchten Gemarkung: Pruchten Flur: 3 Flurstück: 98/1		PROJEKTPHASE: Ausführungsplanung		PLANNR.:		MASSTAB: o.M.		PLANUNG: Christian Schulz Architekt Dammstraße 26 Barth 18356 038231 - 401601 m 0152-04420175 info@ag-team.de	
				PLANINHALT: OG GRUNDRISS FENSTER/T.		DATUM: 18.01.22		GEZ.: cs			