


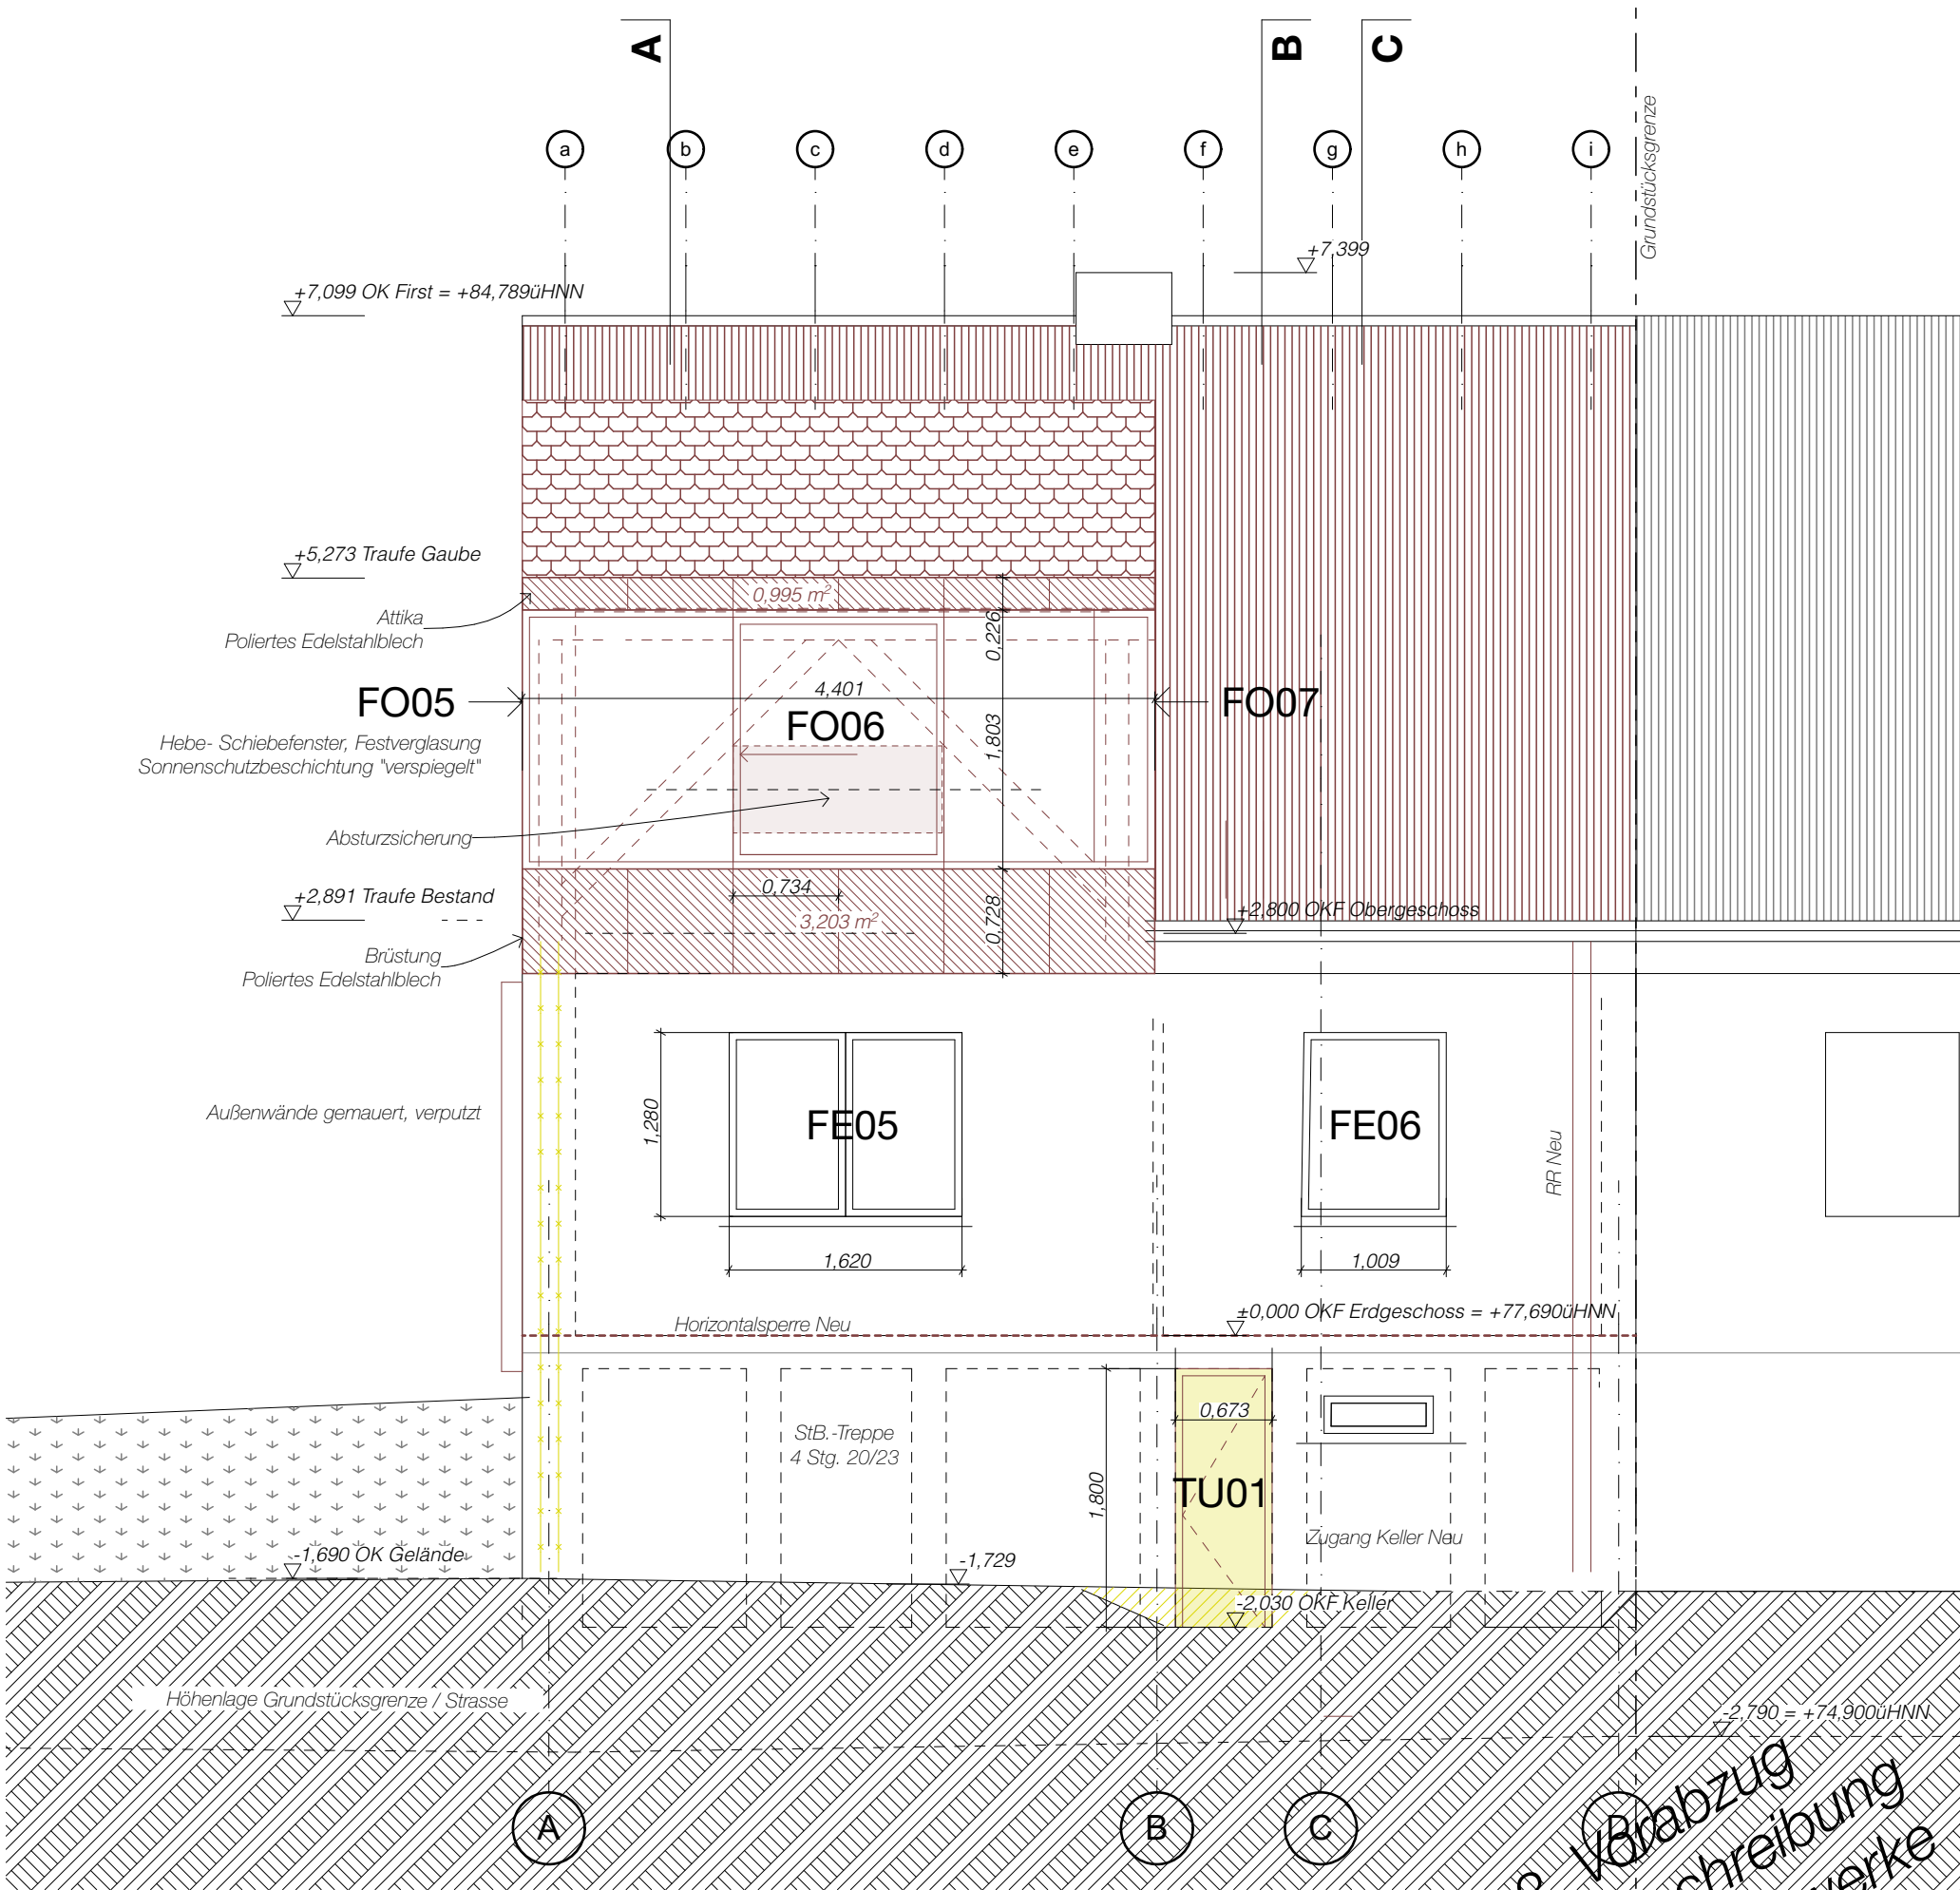

3. Vorabzug
zur Ausschreibung
Bauhauptgewerke



05.1.09 Ansicht Süd

			Große: A3	Maßstab: 1:50	Datum: 17.01.2022 (4.VA)	geändert:
			Bauherr: Bachmann Hatzler Waldstein Blankensee GbR c/o D. Bachmann, Urbanstr. 29A, 10967 Berlin M +49 151 62492102 // blankensee25@gmail.com Architekt: Jens Casper Dipl.Ing. Architekt BDA Dieffenbachstraße 47, 10967 Berlin M. +49 179 912 9669 // www.jenscasper.com			
Index	Datum	Datum				