
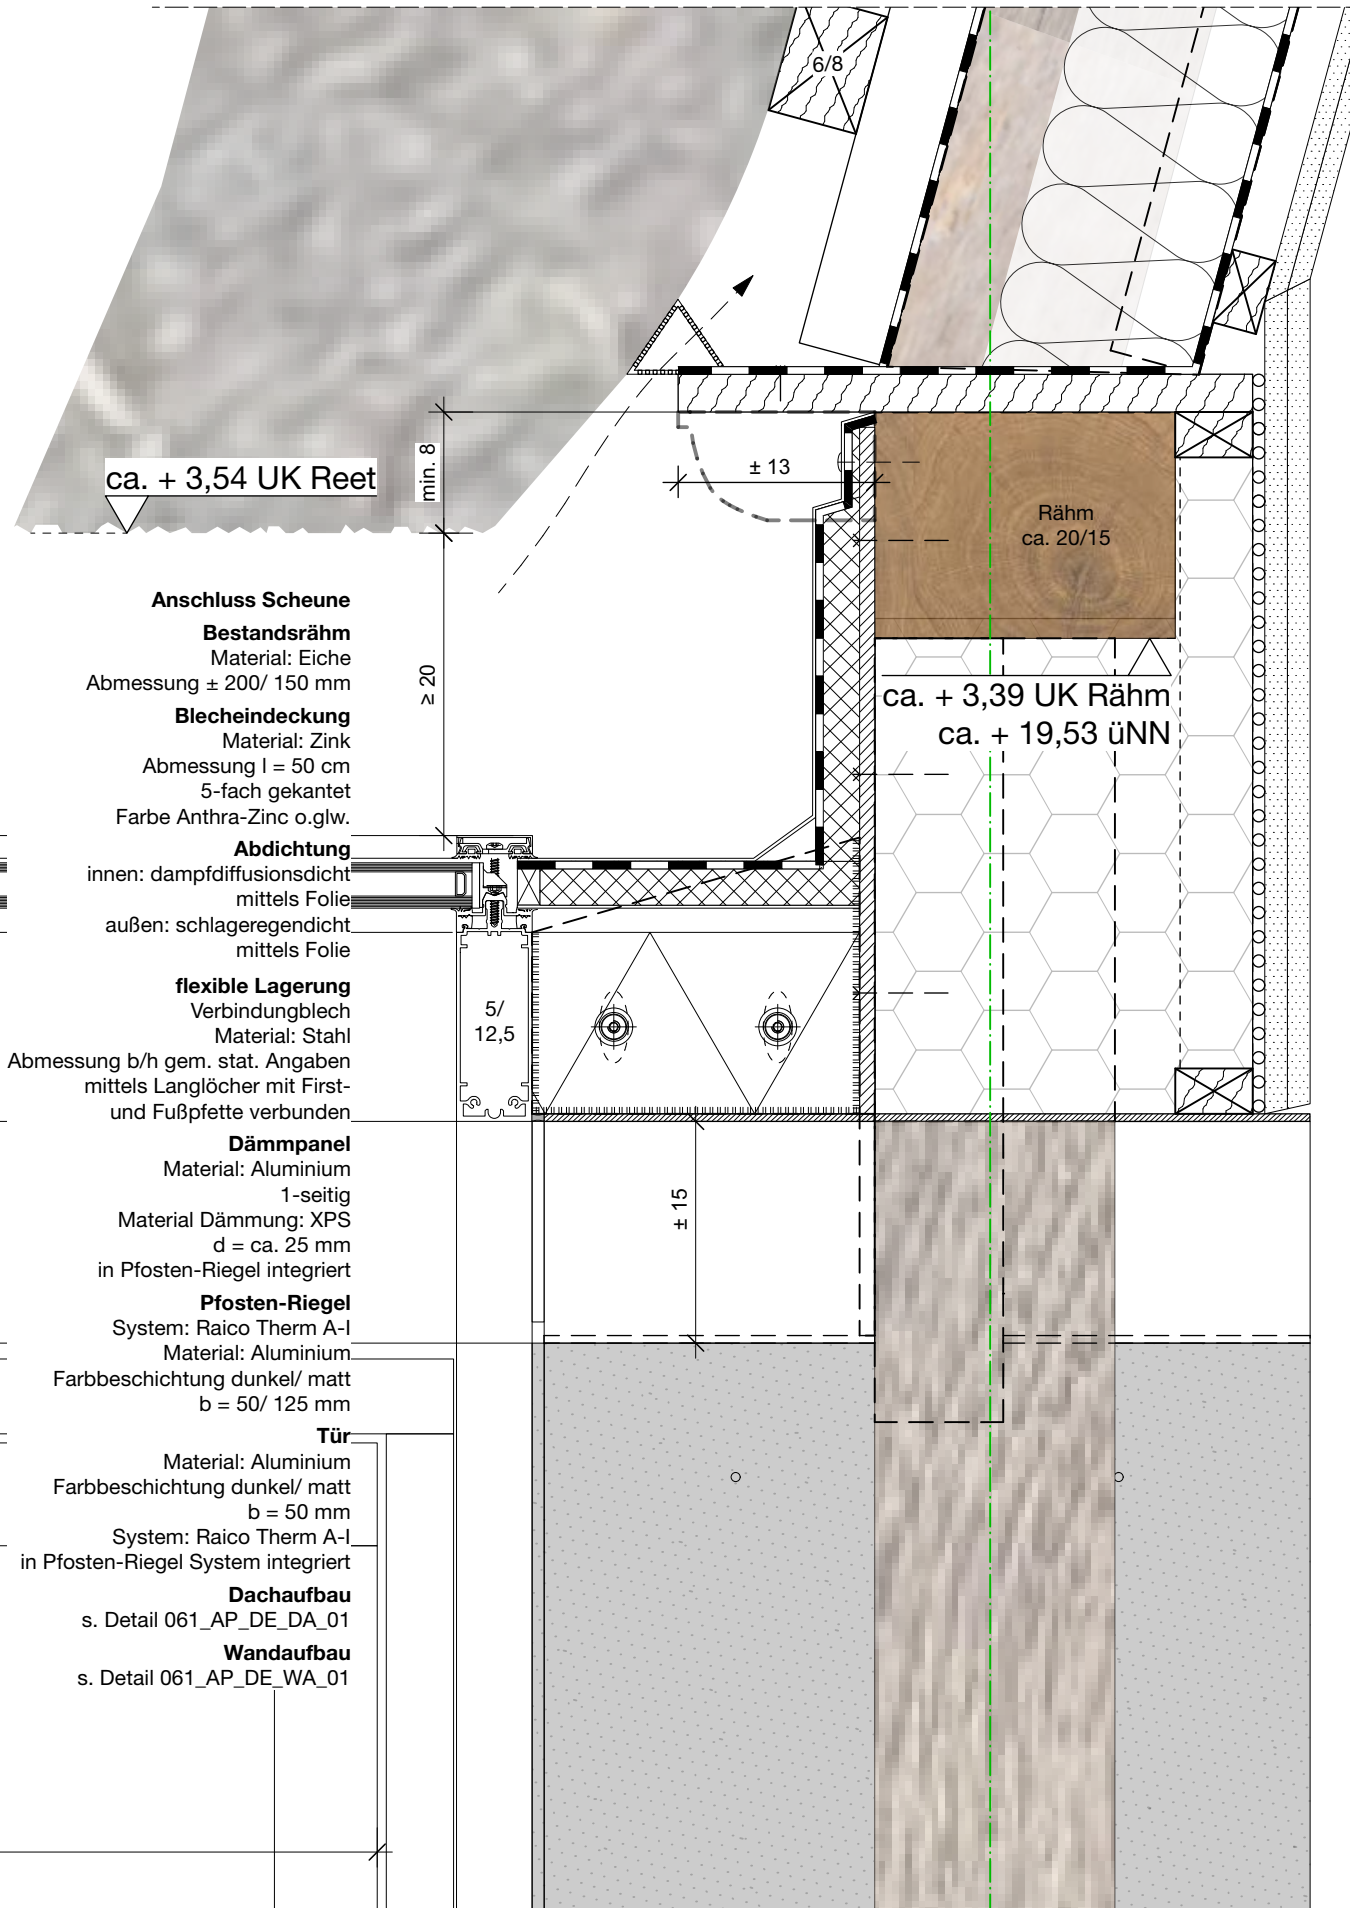


Anschlussdetail: 061_AP_DE_FA_04

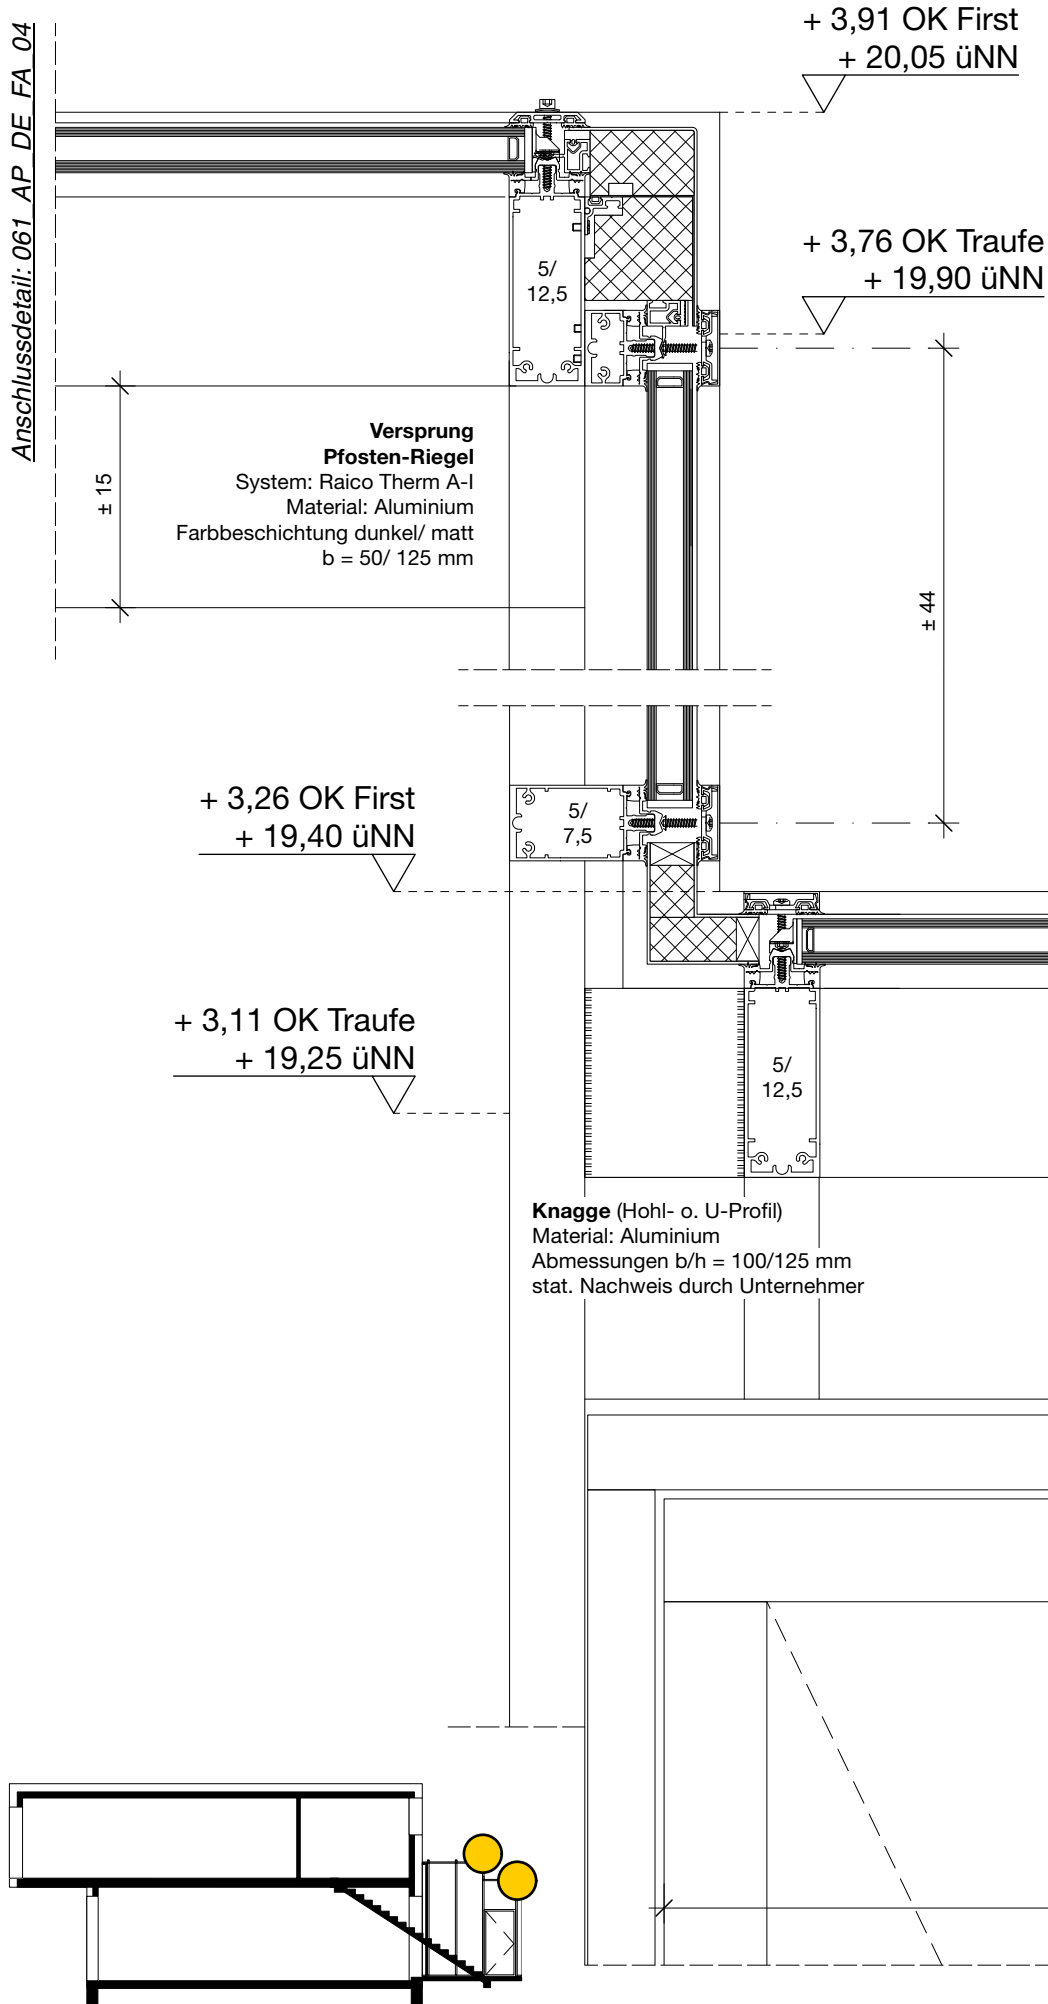

061 Haus Hoff

Alle Maße sind zu vom Auftragnehmer eigenverantwortlich am Bau zu prüfen! Für Maßfehler haftet allein der Auftragnehmer. Dieser Plan gilt nur in Verbindung mit der geprüften Statik, der Planung der Fachingenieure sowie der Sonderfachleute und den einschlägigen Ausführungsbestimmungen! Firmendetails gelten nur mit freigegebenen und einem durch die Architekten versehenen Genehmigungsvermerk. Die Koordinierungspflicht des Auftragnehmers bleibt unberührt.

Unstimmigkeiten sind unverzüglich dem Planverfasser anzuzeigen!

Alle Höhenangaben beziehen sich, sofern nicht anders vermerkt auf Oberkante Fertigboden (OKFF)!

Baunull = OKFF Erdgeschoss Neubau ± 0,00 = +16,14 ü.NN
= OKFF Erdgeschoss Scheune +0,26 = +16,40 ü.NN

	Beton bewehrt (StB)
	Leichtbauwände
	Dämmung druckfest
	Dämmung nicht druckfest
	Mauerwerk KS
	Leichtbeton
	Dämmlehm Innendämmung
	VK - Vorderkante [Material]
	FA - Fußbodenaussparung
	Durchbruch (Sohle, Decke, Boden)
	Deckendurchbruch (oberhalb)
	WA - Wandaussparung
	WA - Wandaussparung
	WS - Wandschlitz
	+0,15 Parkett OKFF (Grundriss)
	OKFF (Schnitt)
	OKRD (Schnitt)
	Neu
	Abbruch

Index Datum Änderungen

VORABZUG

PLAN - INDEX
061_AP_DE_FA_05

**Übergang
Längsschnitt D'/ 3-5**

DATUM / GEZEICHNET
13.01.2022 / kh/ np

MASSSTAB / GRÖSSE
M 1:5 / DIN A3

FREIGABE
BAUHERR
Charlotte und Jan Hoff
Beselerstr. 18
22607 Hamburg
ARCHITEKTEN
acollage
architektur
urbanistik
Brahmsallee 31
20144 Hamburg
T 040. 38 678 300
F 040. 38 678 301
kontakt@acollage.de

Übergang Neubau zur Scheune, Achse D'/ 3-5