Baunull = OKFF Erdgeschoss Neubau ± 0,00 = + 16,14 ü.NN
= OKFF Erdgeschoss Scheune + 0,26 = + 16,40 ü.NN

Alle Maße sind vom Auftragnehmer eigenverantwortlich am Bau zu prüfen! Für Maßfehler haftet allein der Auftragnehmer. Dieser Plan gilt nur in Verbindung mit der geprüften Statik, der Planung der Fachingenieure sowie der Sonderfachleute und den einschlägigen Ausführungsbestimmungen ! Firmendetails gelten nur mit freigegebenen und einem durch die Architekten versehenen Genehmigungsvermerk.

Die Koordinierungspflicht des Auftragnehmers bleibt unberührt.

Unstimmigkeiten sind unverzüglich dem Planverfasser anzuzeigen !

Alle Höhenangaben beziehen sich, sofern nicht anders vermerkt auf Oberkante Fertigboden (OKFF) ! Alle Maße verstehen sich als Rohbaumaß.

	Beton bewehrt (StB)		FA - Fußbodenaussparung
	Leichtbauwände		Sohl-/ Decken- / Fußbodendurchbruch von oben
	Dämmung druckfest		Sohl-/ Decken- / Fußbodendurchbruch von unten
	Dämmung nicht druckfest		WA - Wandaussparung
	Mauerwerk KS		WD - Wanddruchbruch
	Leichtbeton		WS - Wandschlitz
	Dämmlehm Innendämmung		Flurgrenze
	Geplante bauliche Anlagen		Baugrenze
	Bestand		Abbruch
SB	- Vorderkante Sichtbeton	OKFF OKRD	(Grundriss) Oberkante Fussboden Oberkante Rohdecke
GK	- Gipskarton		OKFF (Schnitt)
ME	- Metall		OKRD (Schnitt)
HZ	- Holz		BRH - OKFF
BE	- Blech		fh - feuerhemmend

INDEX	Datum	Änderung	Maßstab	Gezeichnet	Geprüft	Datum	TGA	CAD	GR	Architekten Ausgabe
a	12.10.21	– Dachflächenfenster, Maßkette, Sohle Scheune								
		– Stg. Treppe, Wand StB, Wand entfällt, Pos. Tür								
		– k. Schiebetür, Entfall RW, Pos. Sohldurchbrüche								
		– Duschbreite, Außenanlage Höhe, WC Leitung								
		– Höhenlage Sohle/ Fußboden Scheune								
b	03.12.21	– RW-Falleitung, Dachflächenfenster, Sohlhöhe,								
		– Treppe, Auflager, Lichtkuppel, Stahlstütze, UZ,								
		– Fenstersturz, Deckendurchbrüche, Schacht								
c	21.01.22	– Öffnungsmaß Fenster,Pos. Firstkuppel								
		– Aufschlagrichtung, Blendrahmenverbreitung								
		(Vorabzug)								

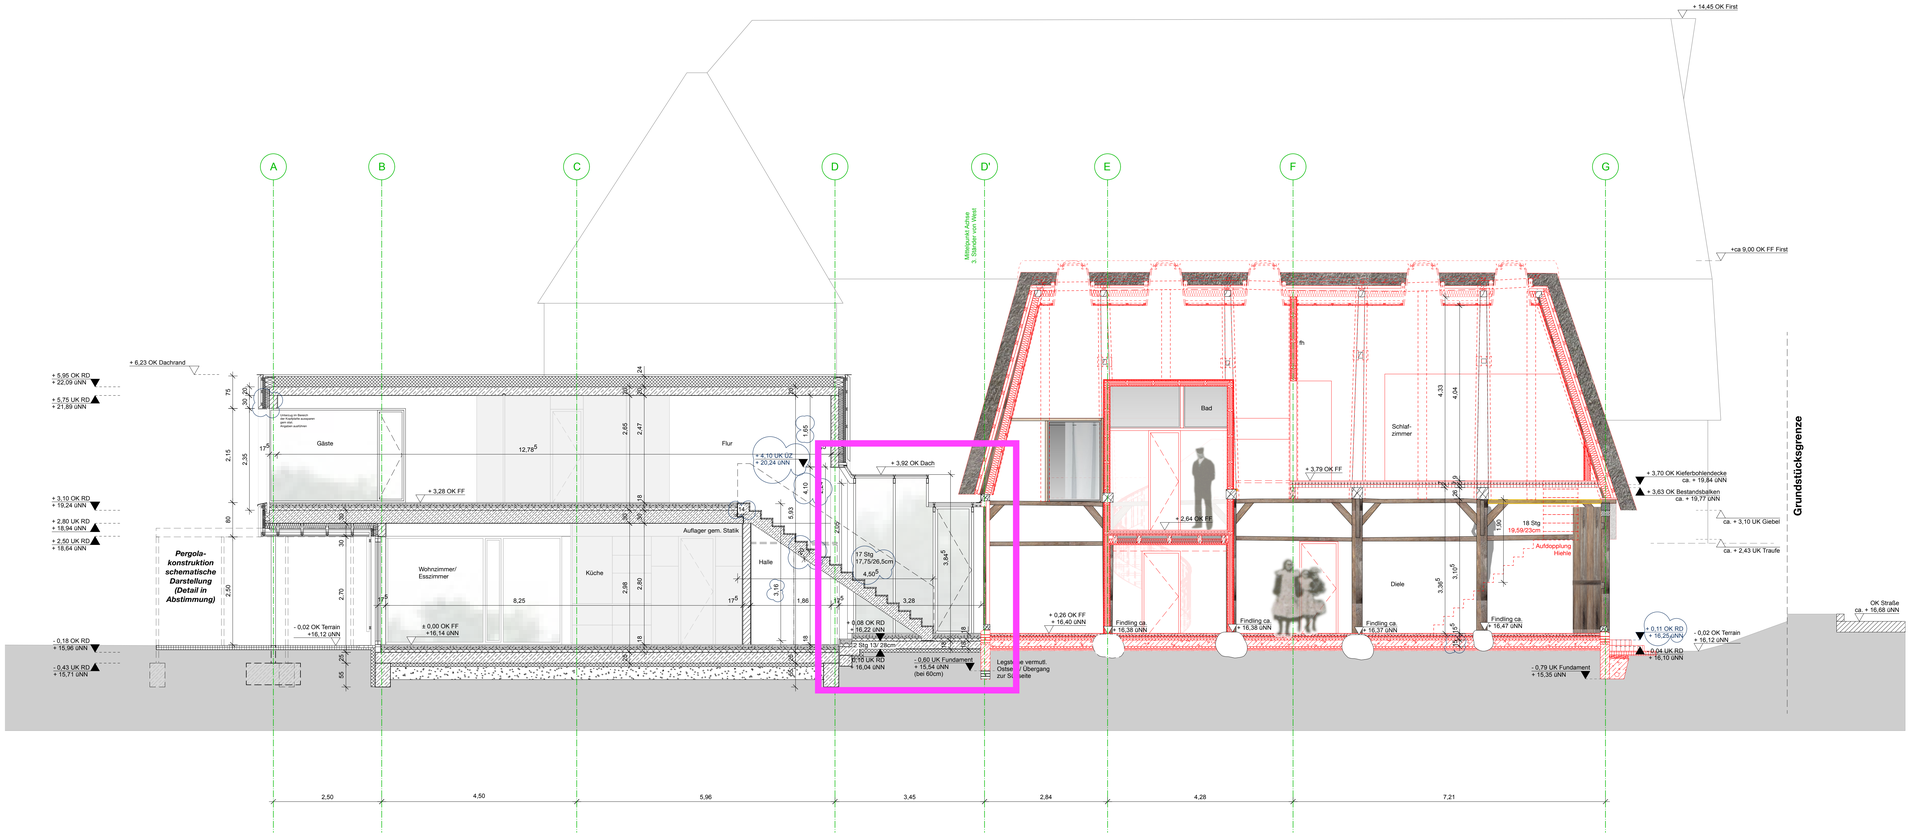

Längsschnitt Scheune A-A

PLAN-NR. INDEX PLANINHALT

061_AP_SC_AA_b **Längsschnitt A-A**

ERSETZT PLAN-NR.

PROJEKT

Sanierung und Erweiterung einer Scheune

061

ADRESSE BAUVORHABEN

Haus Hoff

Hochrad 69

22605 Hamburg

BAUHERR

Charlotte und Jan Hoff

Beselerstr. 18
22607 Hamburg

T 0172 4567070
T 40 53256095

ARCHITEKTEN

acollage. architektur urbanistik

Brahmsallee 31
20144 Hamburg

T 040 38 678 300
F 040 38 678 301

FREIANLAGENPLANUNG

Breimann & Cie GmbH & Co. KG

Borselstraße 16C
22765 Hamburg

T 040 325223510
F 40 325 22351 9

BRANDSCHUTZSACHVERSTÄNDIGER

Hahn Consult
Herr Christian Grimm

Gertigstraße 28
22303 Hamburg

T 040 211113 23
F 040 211113 33

STATIK

Stupperich& Partner

Herbert- Weichmann Straße 49
22085 Hamburg

T 040 2201515

GEBÄUDETECHNIK

Group2E GmbH
Technische Gebäudeausrüstung

Ludwigstr. 22
18055 Rostock

T 0381 44443700

DATUM / GEZEICHNET

03.12.2021/ gk/ np

MAASSTAB / PLANGRÖSSE

1189cm x 594cm

STAND

AUSFÜHRUNGSPLANUNG