


ANSICHT SÜD-WEST

ANSICHT SÜD-OST

ANSICHT NORD-WEST

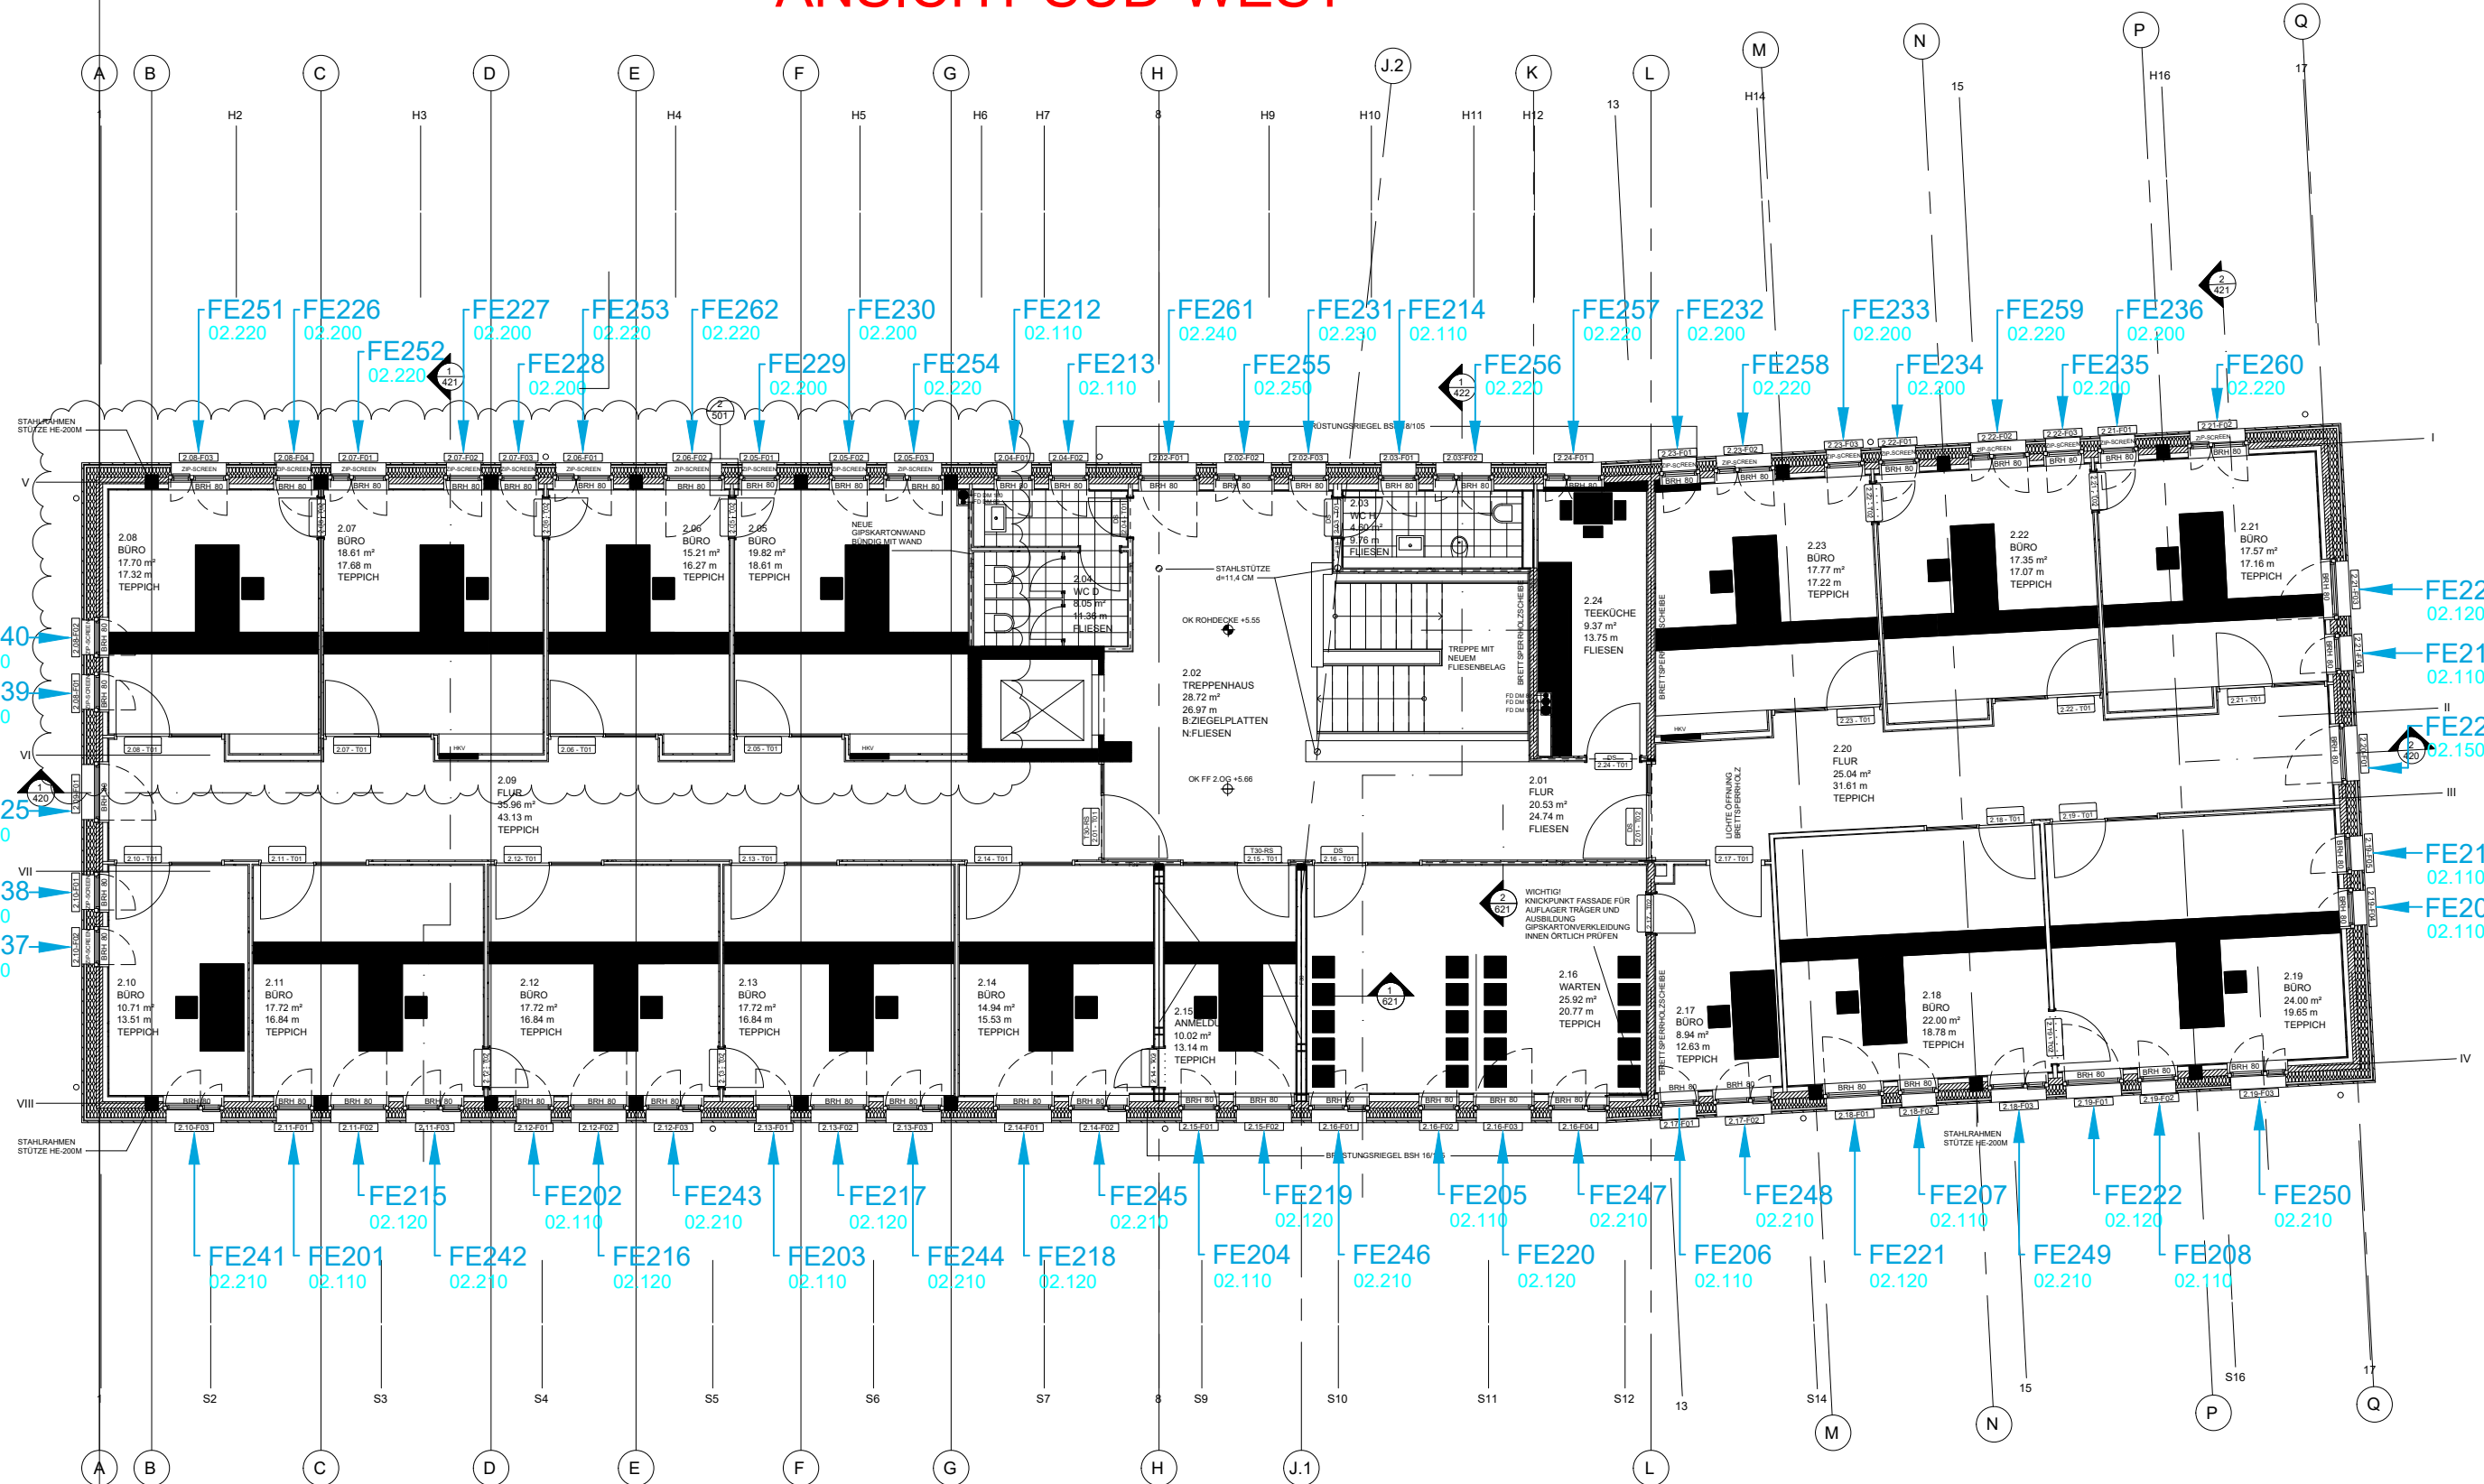

ANSICHT NORD-OST

Grundriss 2.OG

Blatt: A3 - M: 1:125

#10442 - Umbau Verwaltungsgebäude IZ

Baustellenadresse: Karlstraße 13
25524 Itzehoe
Ansprechpartner: Herr
Telefonnummer: 040 / 25 30 16 - 0