


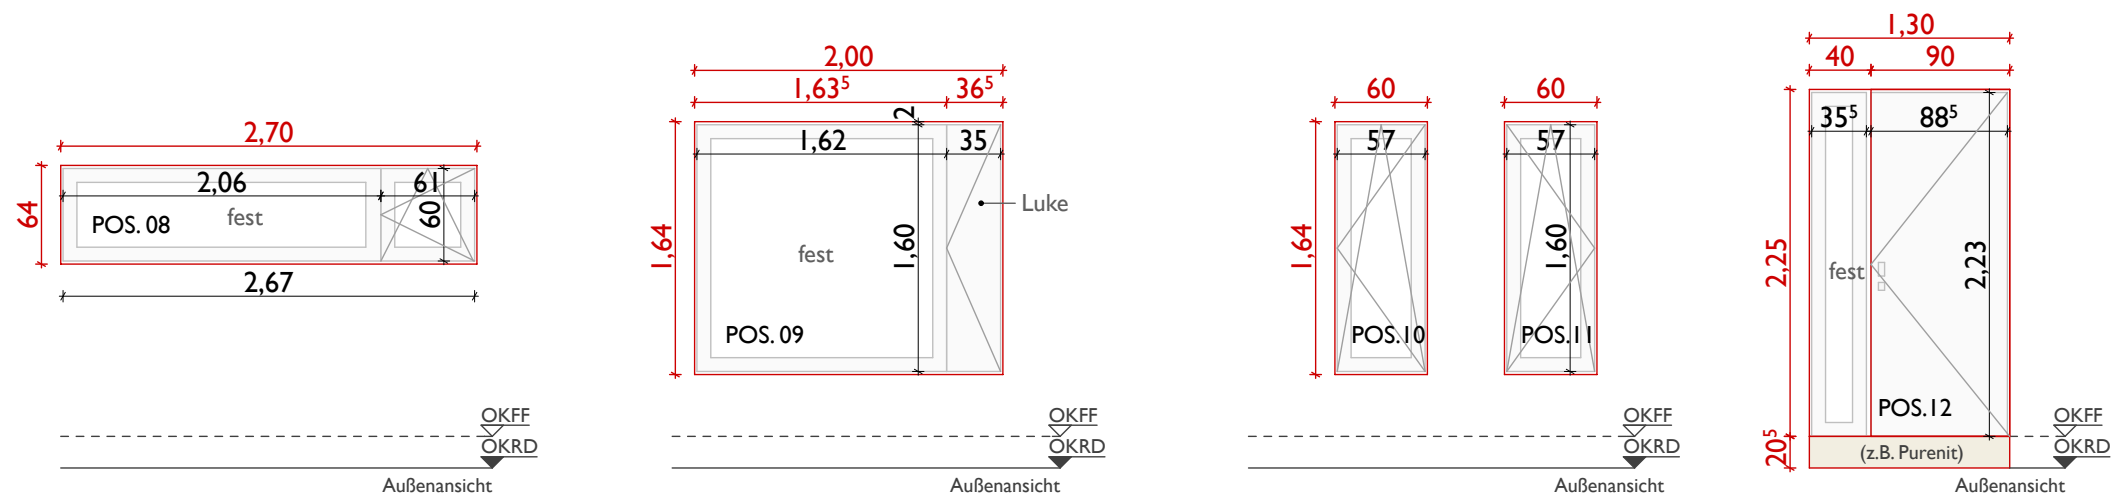

POS. 08 FENSTER
Baurichtmaß (B/H): 270cm x 64cm
Fenstermaß (B/H): 267cm x 60cm
(Öffnungsfl. (B/H): 60cm x 60cm)
Festverglasung
Farbe:

POS. 09 FENSTER/LUKE
Baurichtmaß (B/H): 200cm x 164cm
Fenstermaß (B/H): 197cm x 160cm
Festvergl. / Luke: DIN-links
Farbe:

POS. 10/11 FENSTER
Baurichtmaß (B/H): 60cm x 164cm
Fenstermaß (B/H): 57cm x 160cm
DIN-links / DIN-rechts
Farbe:

POS. 12 SEITENTÜR/FENSTER
Baurichtmaß (B/H): ---cm x 240cm
Türmaß (B/H): 105cm x 219⁵cm
Festvergl./DIN-links
Farbe: