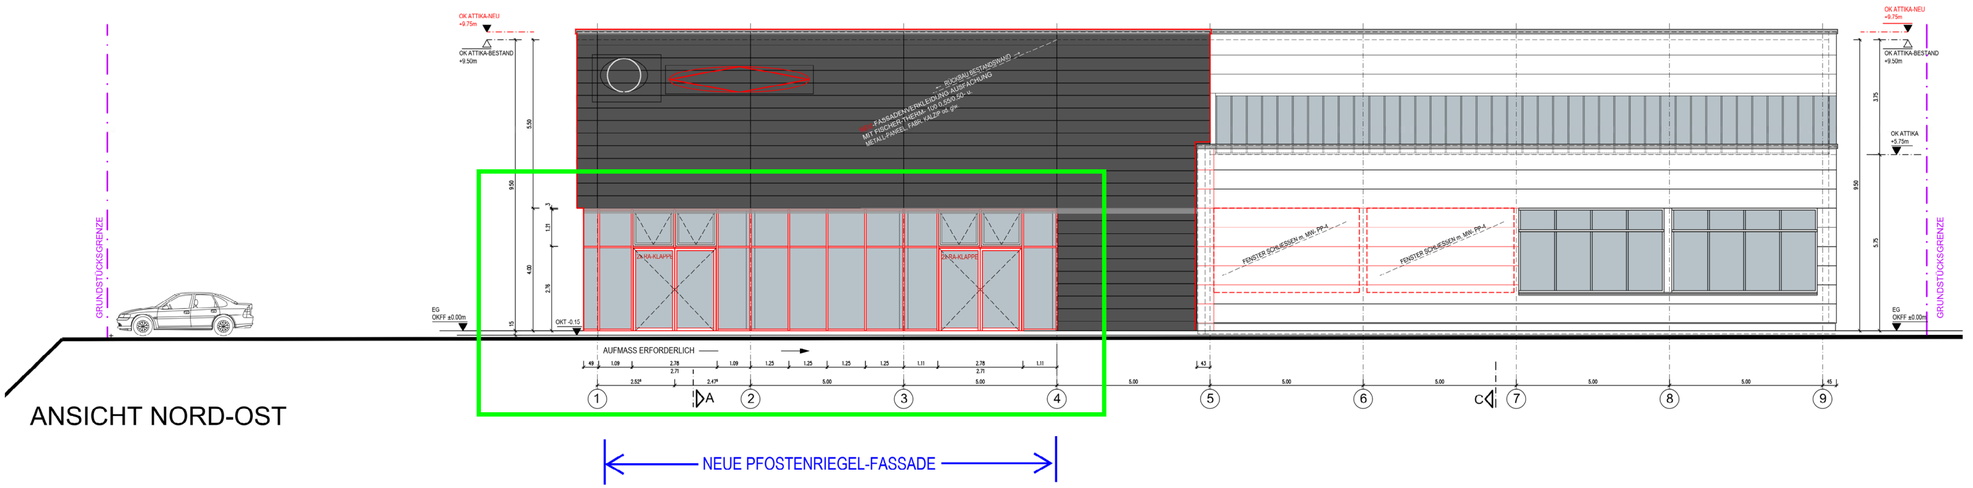

ANSICHT NORD-OST

LEGENDE:

- VORHANDENE BAULICHE ANLAGEN
- GEPLANTE BAULICHE ANLAGEN
- ZU BESEITIGENDE BAULICHE ANLAGEN
- GRUNDSTÜCKSGRENZE

BAUÖFFNUNGSMASZE:

SÄMTLICHE TÜRHÖHEN BEZIEHEN SICH AUF OK FERTIGFUSSBODEN BIS UK ROHSTURZ.

SÄMTL. BRÜSTUNGSHÖHEN BEZIEHEN SICH AUF OK ROHFUSSBODEN.

LICHTE RAUMHÖHEN BEZIEHEN SICH AUF DAS MASZ ZWISCHEN OKFF UND UKFD.

BRANDSCHUTZ:

F30/F90	BAUTEIL M. F30/F90 BRANDSCHUTZQUALITÄT
BW	BRANDWAND
W	WANDHYDRANT
FL	FEUERLÖSCHER
BMZ	BRANDMELDEZENTRALE
BM	BRANDMELDER

ALLE MASZE SIND AM BAU ZU NEHMEN UND VOR AUSFÜHRUNG ZU PRÜFEN.

FÜR MASZFEHLER HAFTET ALLEIN DER AUFTRAGNEHMER

DIESER AUSFÜHRUNGSPLAN IST NUR GÜLTIG IN VERBINDUNG MIT DEN PLÄNEN DER FACHINGENIEURE UND DER GEPRÜFTEN STATIK.

AUSSPARUNGEN UND BEFESTIGUNGEN FÜR LEITUNGSFÜHRUNGEN IN BETON SIEHE SCHAL- UND BEWEHRUNGSPLÄNE DER FACHINGENIEURE.

OKFF EG. ±0,00 = +00,00 ü.NN

ALLE VORANGEGANGENEN PLÄNE VERLIEREN IHRE GÜLTIGKEIT

VORABZUG 30.05.2022
NICHT ZUR AUSFÜHRUNG
FREIGEGEBEN

INDEX	DATUM	GZ.	ÄNDERUNG
	00.00.00		

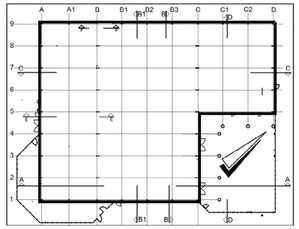

AUSFÜHRUNGSPLANUNG

BAUHERR: Krüll Dienstleistungs GmbH & Co. KG
Koogstraat 4, 25870 Norderfriedrichskoog

BAUVORHABEN: Teilabbruch u. Erneuerung eines Autohauses
Großmoorbogen 22, 21079 Hamburg

KFA BAUPLANUNG GMBH

MASSTAB:	1:100
DATUM:	24.05.2022
NAME:	GS/FL/ST
PROJEKTNR.:	1216
INHALT:	ANSICHTEN mit Abbruch NORD WEST und NORD OST
BLATT:	A 100.20

Dipl.-Ing. Architekt Christian Faber
Stormsweg 3, 22085 Hamburg - Tel. 0049 (0)40 227474 -0 - buero@kfa-hh.de - www.kfa-hh.de