


8

DACHAUFBAU:
NEU-FOLIENABDICHTUNG
NEU-DÄMMUNG (EPS), WLK 035, 18cm
NEU-DAMPFBREMSE
VORH. TRAPEZBLECH - HOESCH T 100.1-0.75mm
INNENLIEGENDE ENTWÄSSERUNG

9 /A1-B

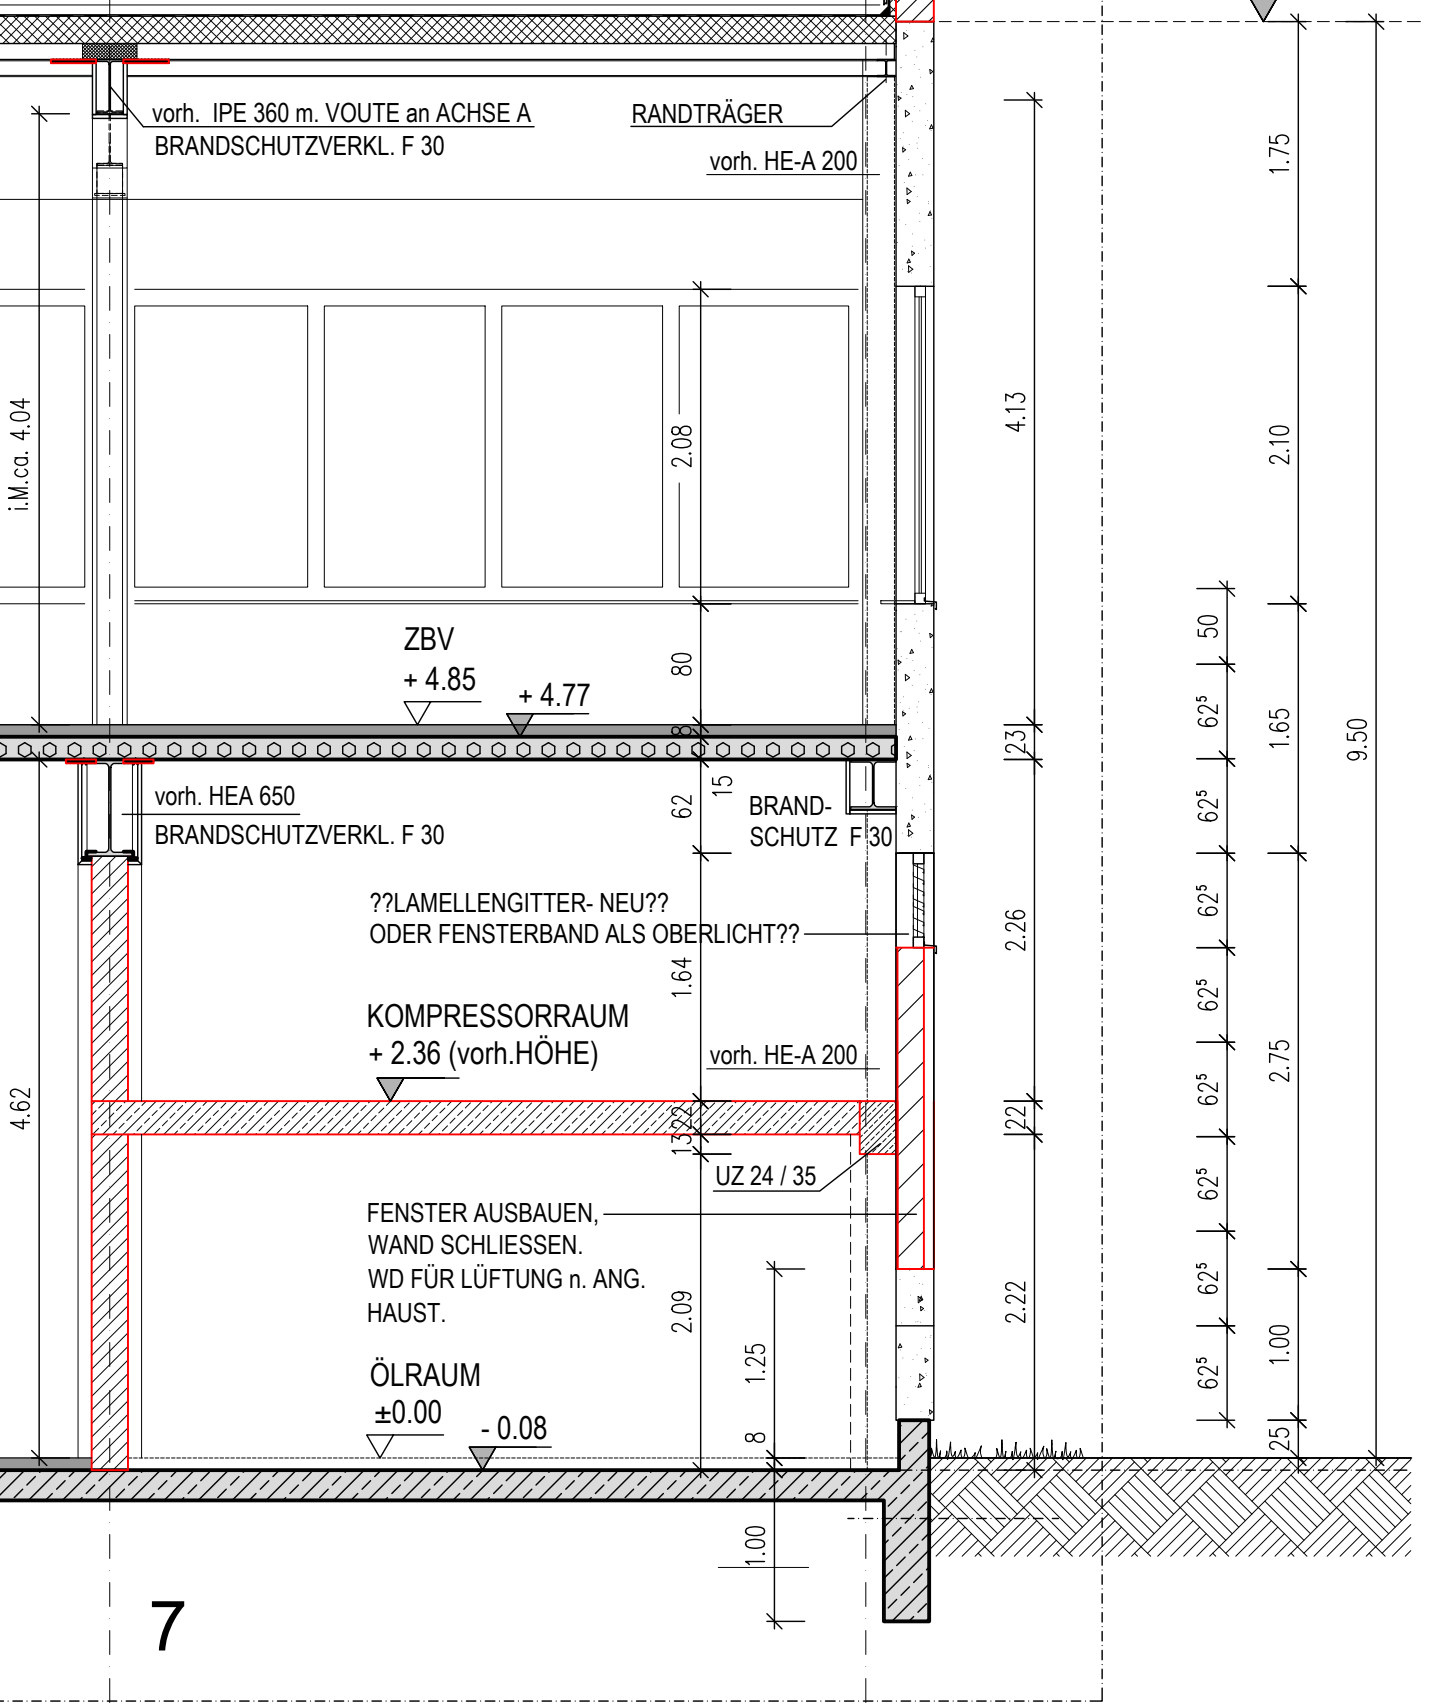


7

A / bei 5-FLUCHTTREPPE

A1

DACHAUFBAU:
NEU-FOLIENABDICHTUNG
NEU-DÄMMUNG (EPS), WLK 035, 18cm
NEU-DAMPFBREMSE
VORH. TRAPEZBLECH - HOESCH T 100.1-0.75mm
ca. 3.14 % GEFÄLLE
INNENLIEGENDE ENTWÄSSERUNG

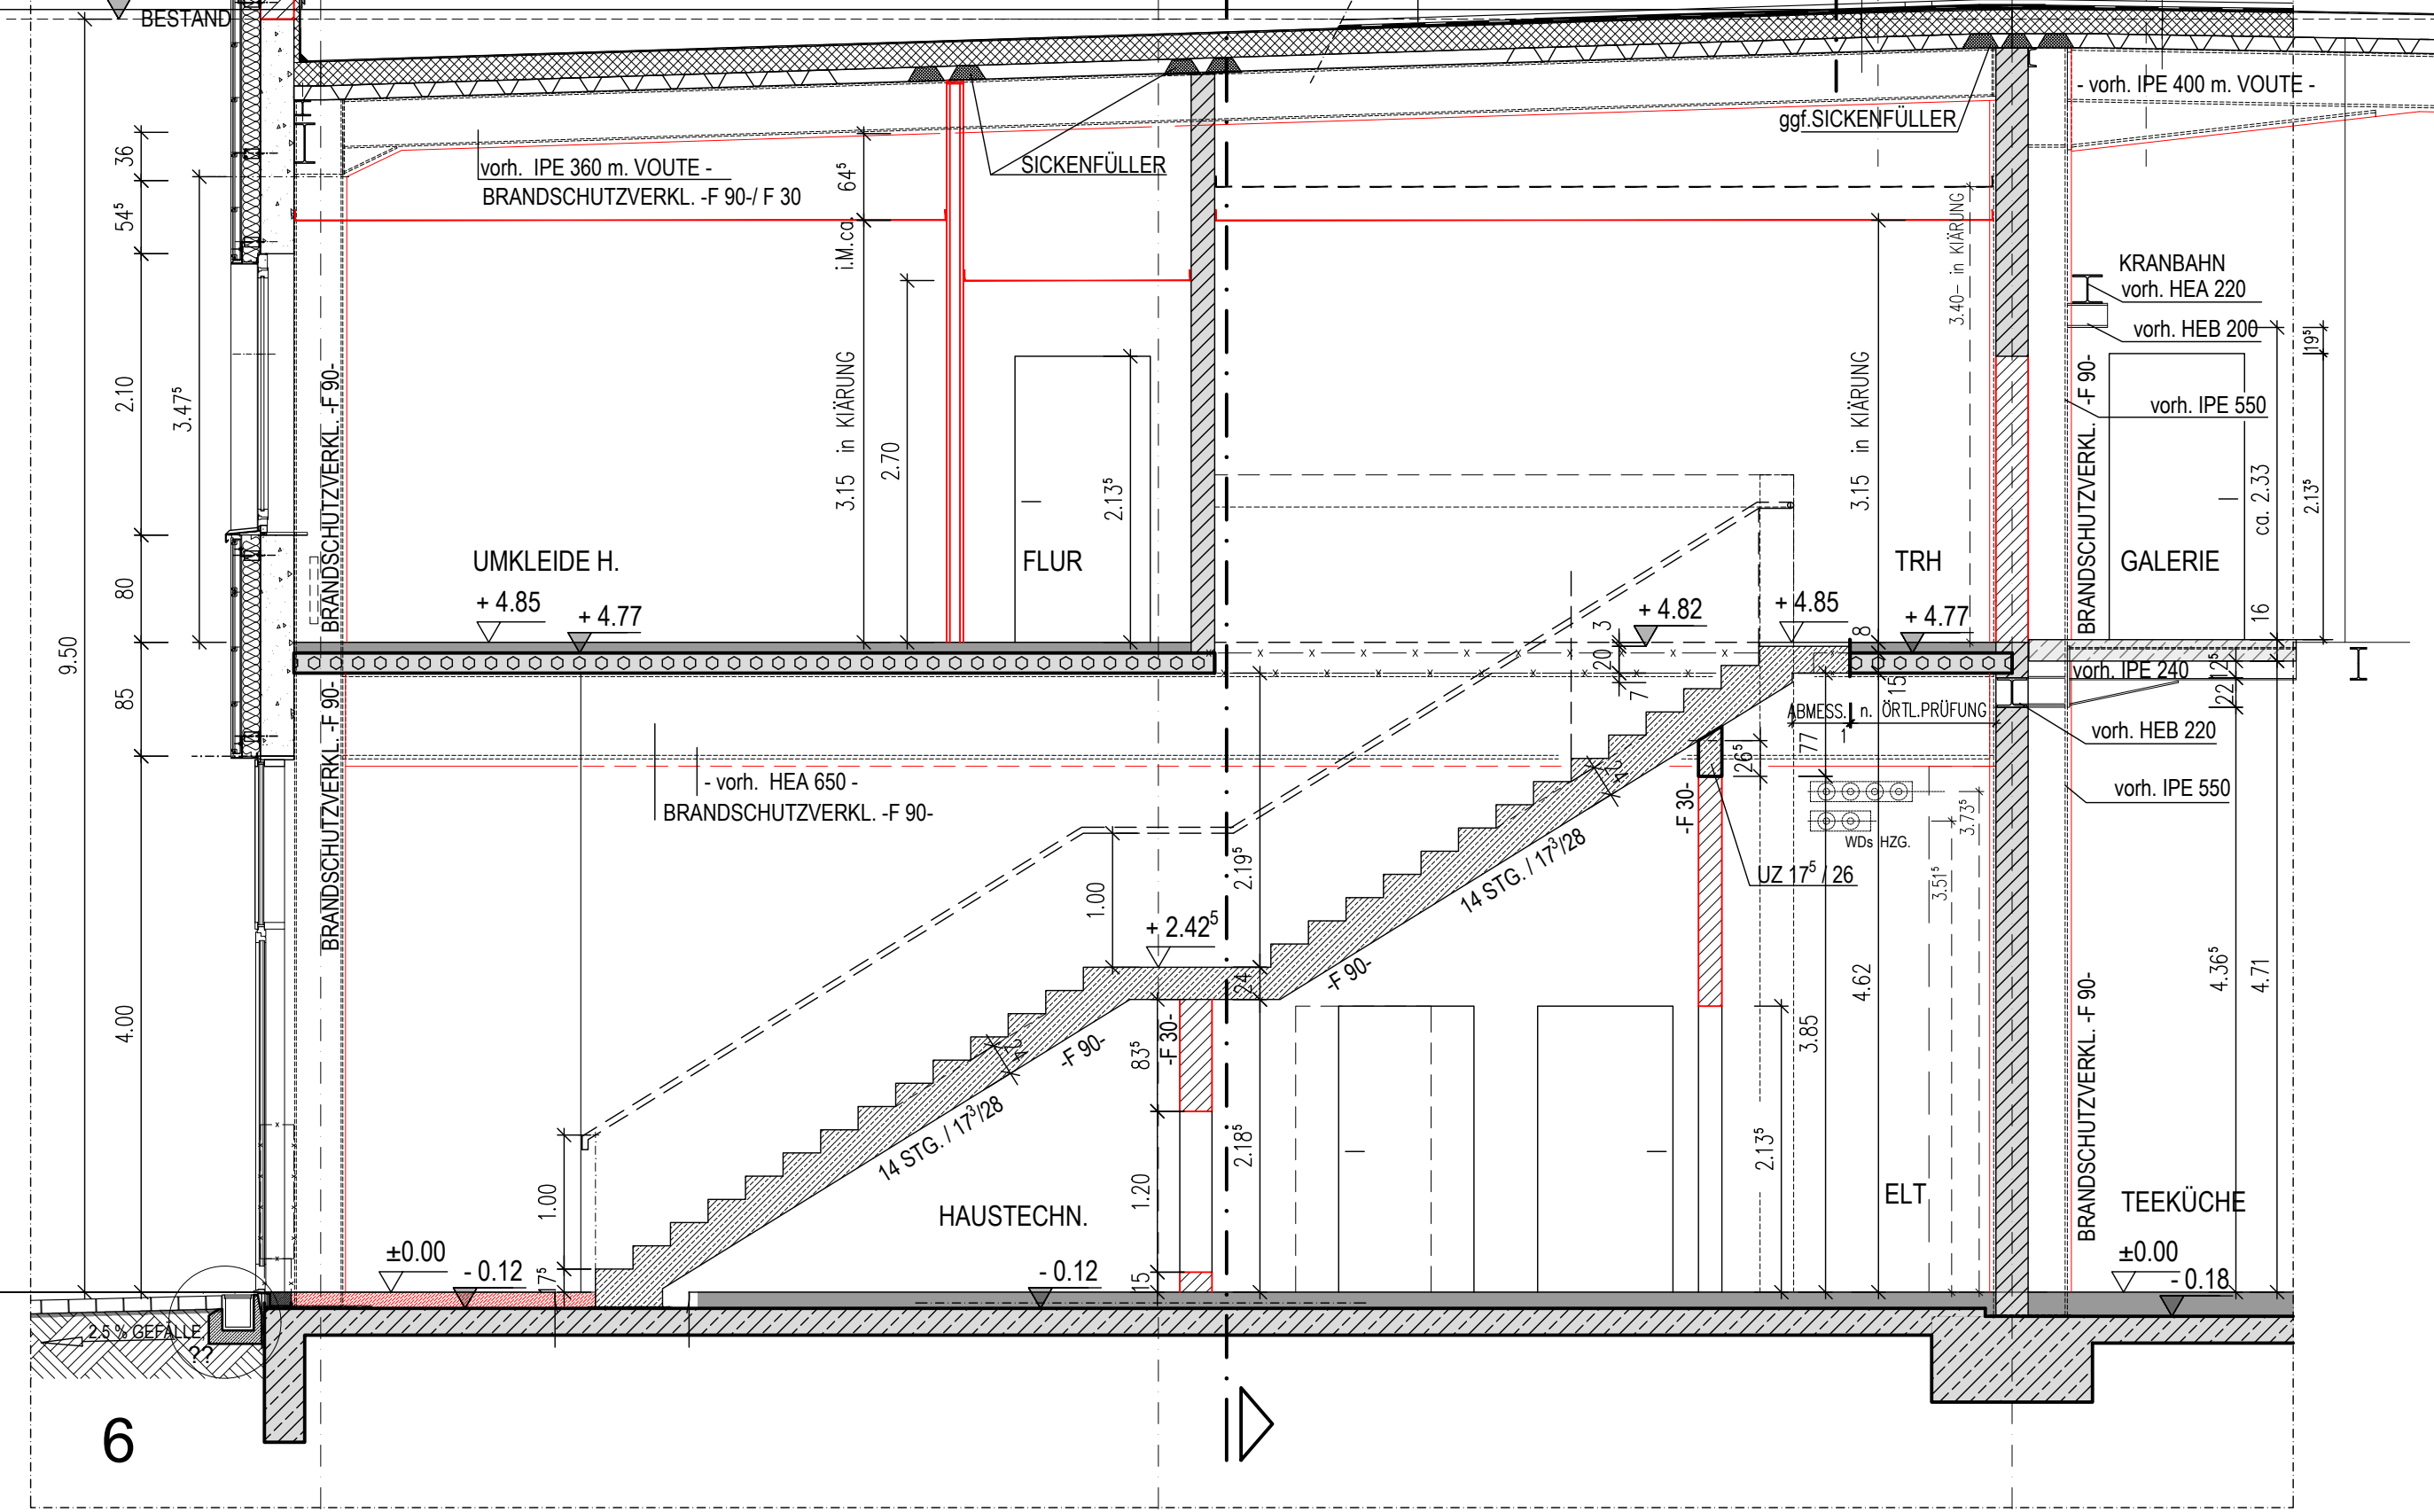

6


! STAHLKONSTRUKTION FÜR
TGA-KOMPONENTEN NICHT
DARGESTELLT!
MINERALWOLLE u. SICKENFÜLLER
IN BEREICH DER BRANDWAND!

ZUR BRANDSCHUTZERTÜCHTIGUNG
i. BEREICH BRANDWAND:
BETONPLATTEN d = >3cm
AUF SCHUTZVLIES


B

5 bei A1

BRANDSCHUTZVERKL. -F90- / -F 30-
SICKENFÜLLER- TRAPEZBLECH
mit MINERALWOLLE 1000°
RA-OBERLICHT
1.00/ 2.00

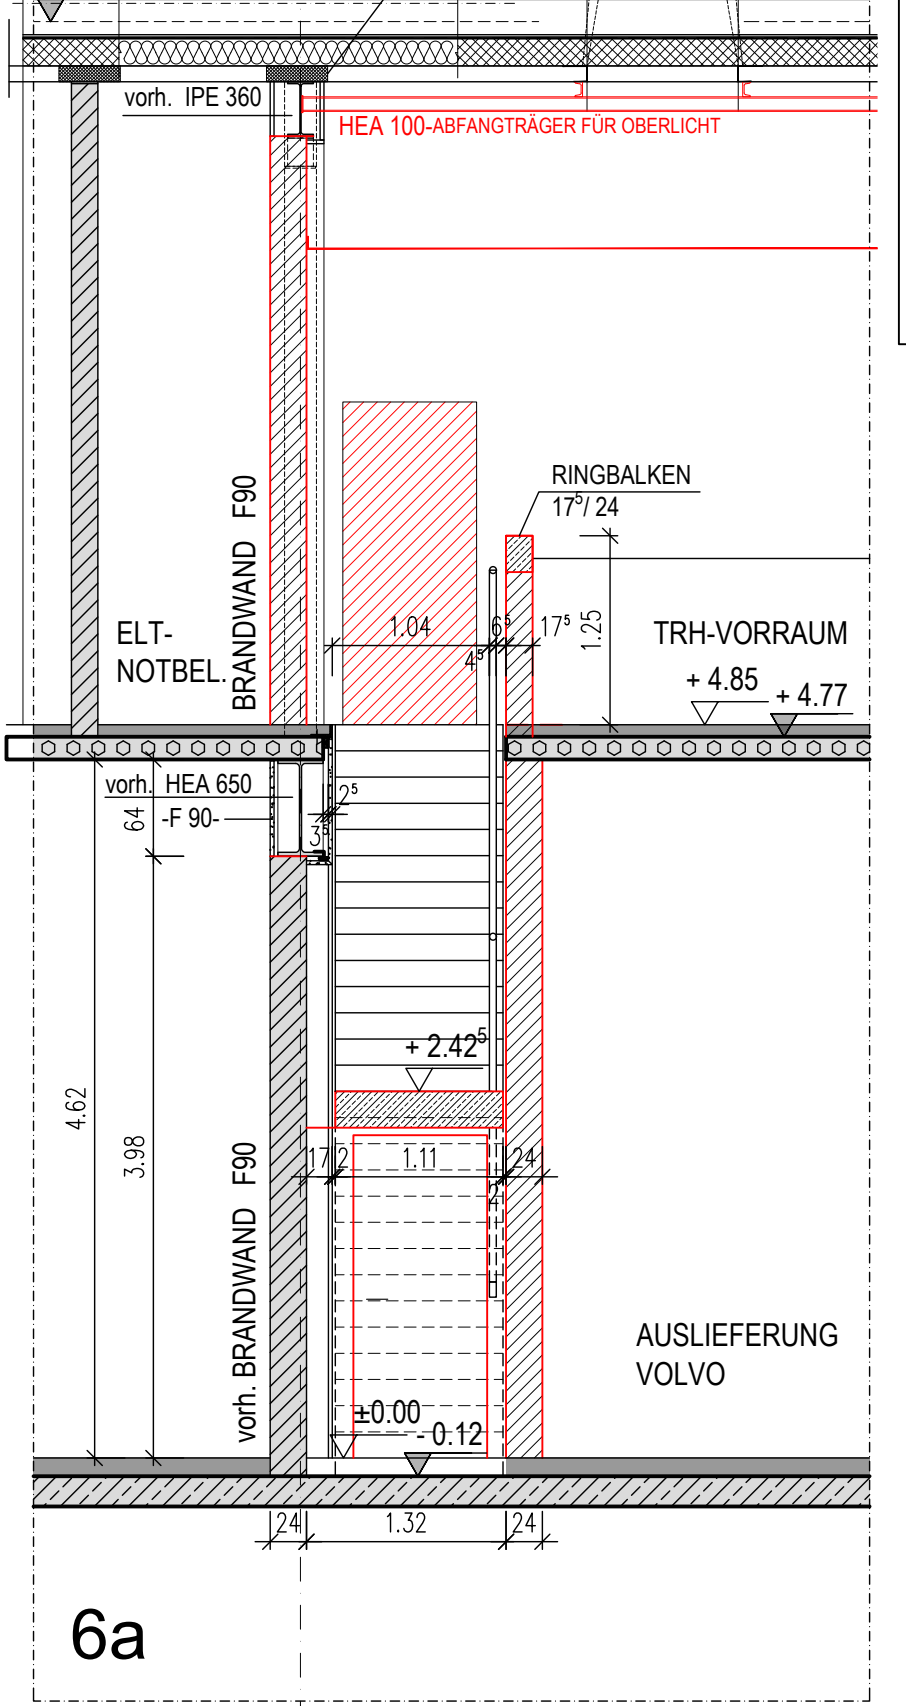

6a

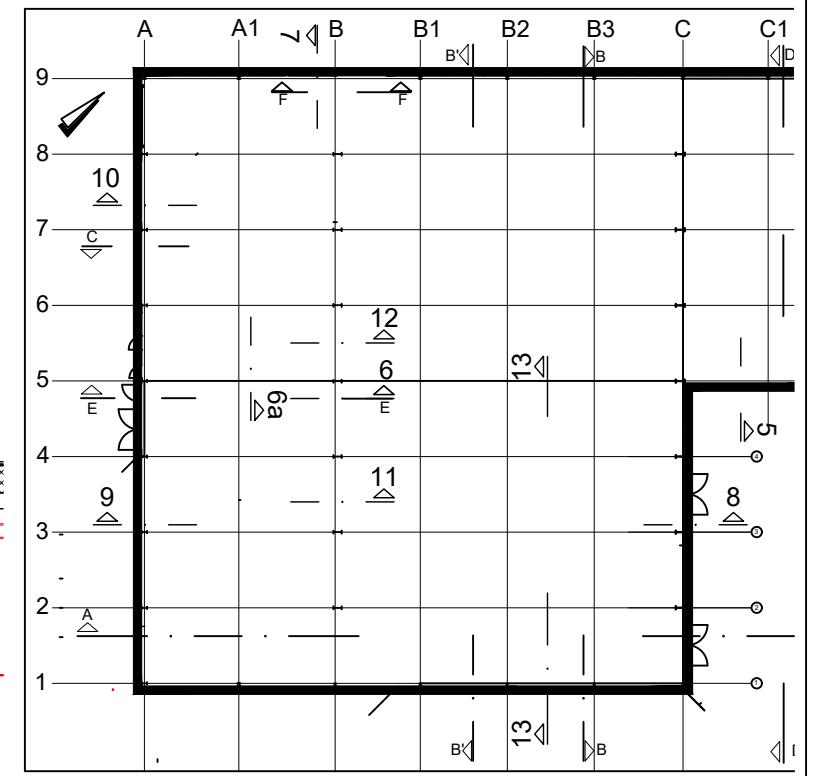

VORABZUG 28.07.2022
NICHT ZUR AUSFÜHRUNG
FREIGEgeben

AUSFÜHRUNGSPLANUNG			
BAUHERR:		Krüll Dienstleistungs GmbH & Co. KG Koogstraa 4 25870 Norderfriedrichskoog	
BAUVORHABEN:		Umbau Niederlassung Großmoorbogen 22 Großmoorbogen 22, 21079 Hamburg	
KFA BAUPLANUNG GMBH	MASSTAB:	1:50	TEILSCHNITTE ACHSEN 5-9/ A-B (NR.6, 6a, 7)
	DATUM:	18.01.2022	
	NAME:	ST	
	PROJEKTNR.:	1216	
Dipl.-Ing. Architekt Christian Faber		BLATT: A 50.26	
Storms Weg 3, 22085 Hamburg • Tel. 0049 (0)40 227474 -0 • buero@kfa-hh.de • www.kfa-hh.de			