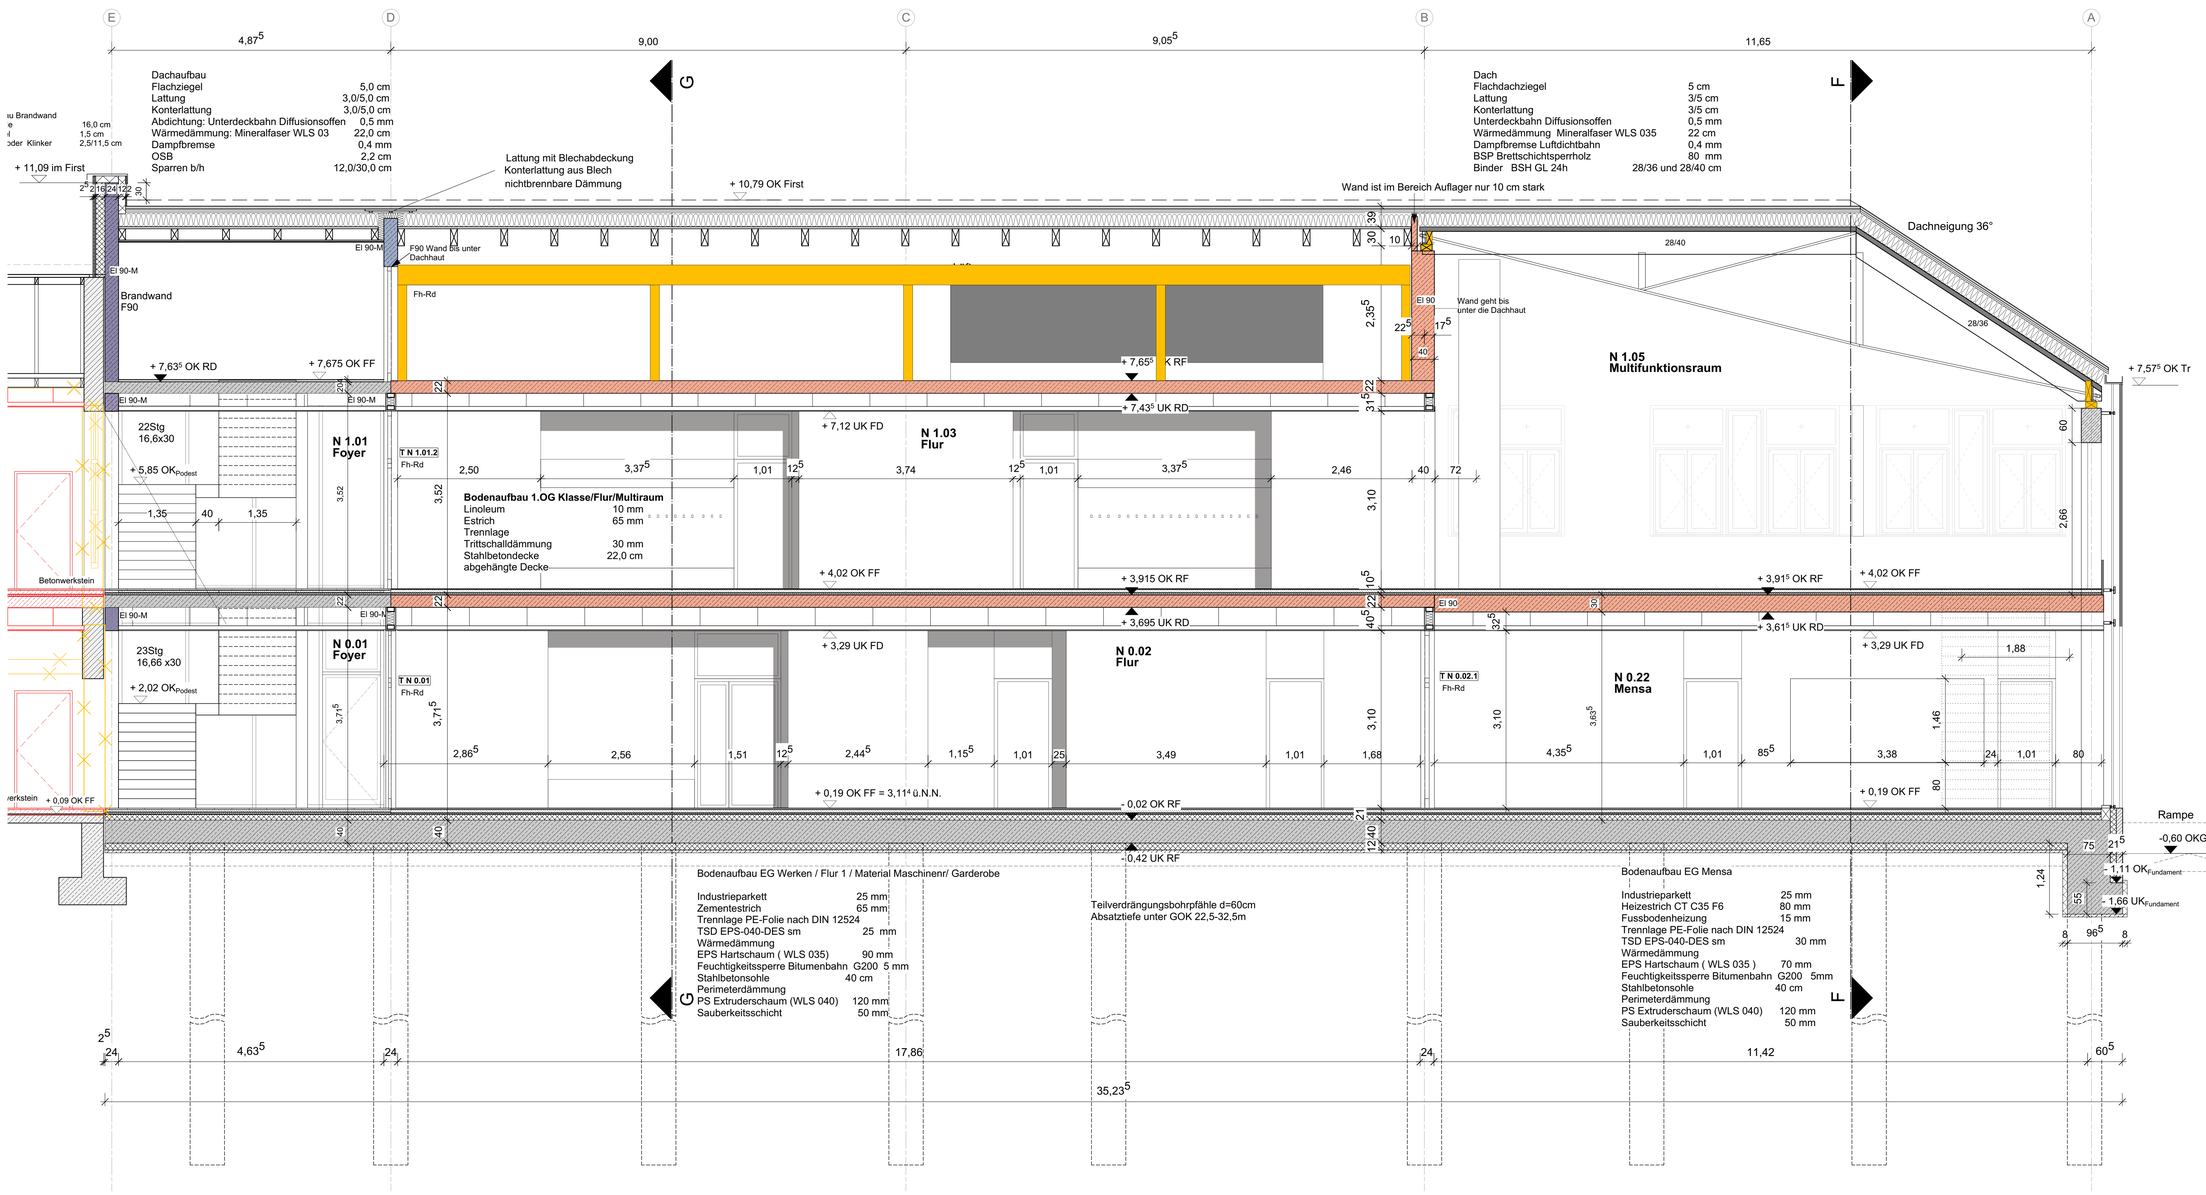


Legende:

- Stahlbeton Bestand
- Mauerwerk Bestand
- Leichtbauweise Bestand
- oberhalb
- verdeckt
- Ansichtslinie
- Achse

Alle Bestandsmaße sind Fertigmaße!

- Markierung der Maßnahmen
- Trockenbau neu
- Mauerwerk neu
- Stahlbeton neu
- Aktuelle Änderungen

Abkürzungen:

| | | | |
|---|---|---|---|
| OK | Oberkante | HL | Handlauf |
| UK | Unterkante | HK | Heizkörper |
| VK | Vorderkante | WÄ | Wärmedämmung |
| UKST | Unterkante Sturz | WD | Wanddurchbruch |
| OKRF | Oberkante Rohfußboden | WS | Wandschlitz |
| UKRD | Unterkante Rohdecke | DD | Deckendurchbruch |
| UK UZ | Unterkante Unterzug | BD | Bodendurchbruch |
| OKFF | Oberkante Fertigfußboden | GK | Gipskarton |
| BRH | Brüstungshöhe | XPS | extrudiertes Polystyrol |
| OKG | Oberkante Gelände | StB | Stahlbeton |
| Best. | Bestand | BtWst | Betonwerkstein |
| S | Sanitär | KS | Kalksandstein |
| H | Heizung | MW | Mauerwerk |
| L | Lüftung | SMW | Sichtmauerwerk |
| EL | Elektro | RR | Regenfallrohr |
| FB | Fussboden | DN | Nenndurchmesser |
| W | Wand | sp. | spachteln |
| D | Decke | str. | streichen |
| ST | Stütze | St. | Stichmaß |
| | | Stg. | Steigungen |
| T30 | Feuerhemmende Tür | Fußl. | Fußleiste |
| T90 | Feuerbeständige Tür | i.M. | im Mittel |
| D | Dichtschließend | LH | lichte Höhe |
| S | Selbstschließend | OL | Oberlicht |
| R | Rauchdicht | RF | Raumfläche |
| NA | Notausgang | RU | Raumumfang |
| | | RH | Raumhöhe |
| | | UZ | Unterzug |
| | | WSV | Wärmeschutzverglasung |

Alle Maße sind am Bau verantwortlich zu prüfen. Abweichungen oder Bedenken gegen die geplante Ausführung sowie Unstimmigkeiten in Plänen und sonstigen Ausführungsunterlagen sind mit der Bauleitung vor der Ausführung zu klären.
Bei Widersprüchen zwischen Plänen und sonstigen Ausführungsunterlagen gilt der jeweilige größere Maßstab beziehungsweise das aktuellere Datum.

| Index | Datum | Änderungen/Ergänzungen | gez. |
|---|---|---|---|




Bauherr:
Samtgemeinde Land Hadeln
Hauptstraße 40,
21775 Ihlienworth

Unterschrift Bauherr:

Projektleiter SBH: Maren Herting
Tel.: 04755 - 9123 -37 | Fax: -30
maren.herting@land.hadeln.de

Maßnahme:
**Standortsanierung der Grundschule Otterndorf**

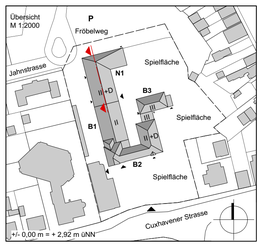Objekt:
**Grundschule Otterndorf**
**Cuxhavener Straße 16**
**21762 Otterndorf**

Projekt Nr.:
**18 11 00**

ARGE: andreas schneider architekten / Drewes + Speth / emutec

andreas schneider architekten
GmbH & Co. KG
Kohlhökerstraße 61 | 28203 Bremen
office@schneider-architekten.de
www.schneider-architekten.de
Tel. 0421.434137-0 | Fax 0421.434137-2

DREWES + SPETH
Beratende Ingenieure im Bauwesen

emutec
ENERGIEKONZEPTE FÜR MENSCH, UMWELT UND TECHNIK

Unterschrift Architekt:

Planungsstand:
**Ausführungsplanung**

Planinhalt:
**Schnitt H-H Neubau**

Datum: 26.05.2021
Maßstab: 1:50 / 900x594 cm

Plan-Nr.:
**18 11 00 - 05 - N 22**