


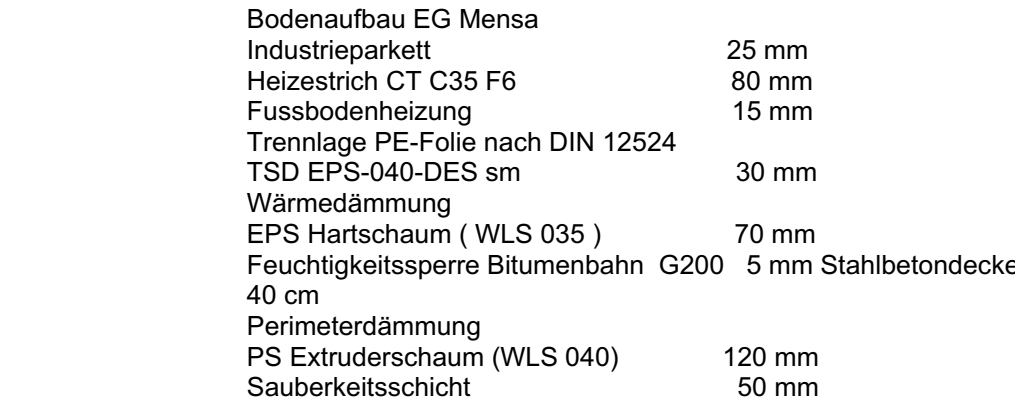


Hohlkammer 100 mm

[illegible]

Stb.-Stütze
35/60

Detail C

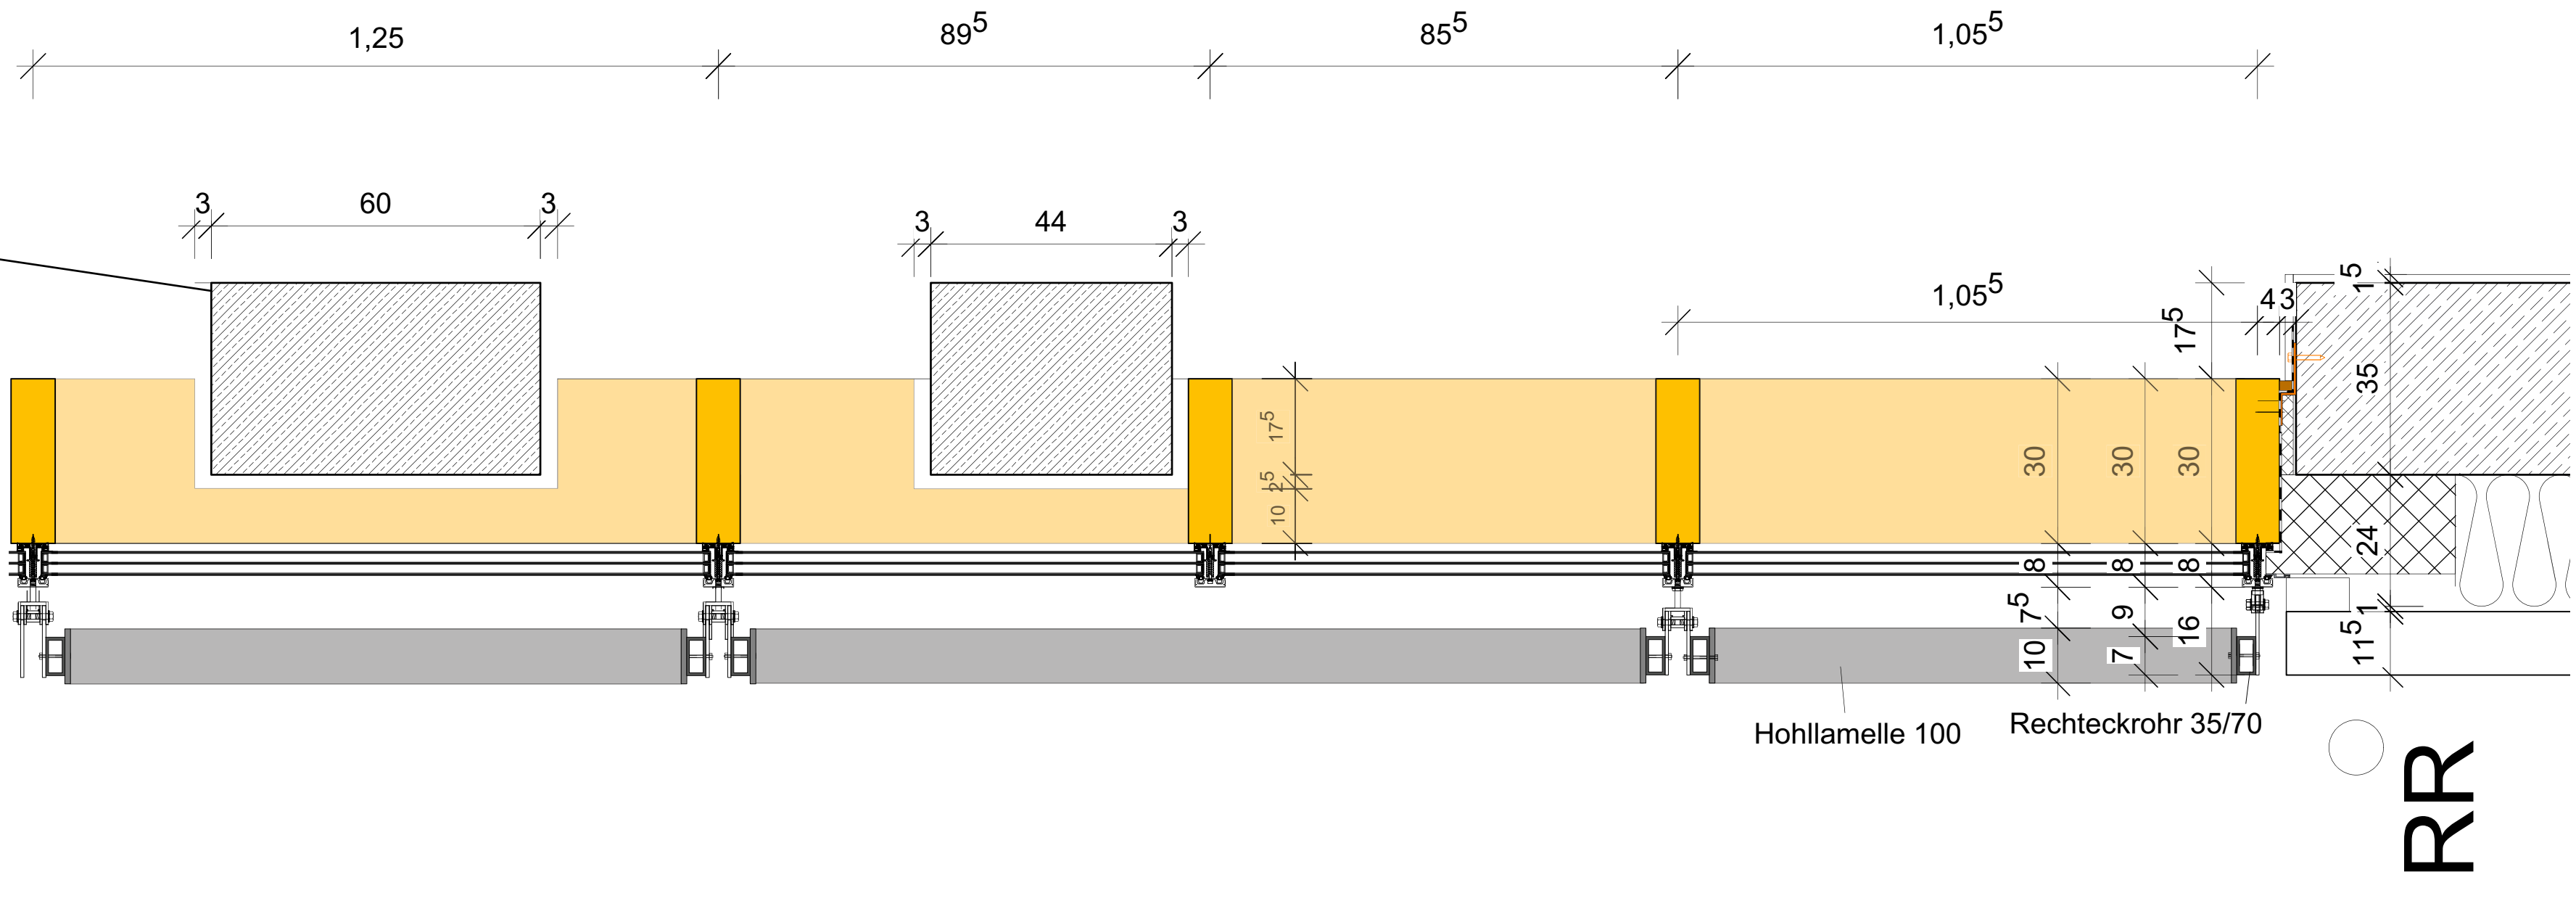

Bauherr:	Samtgemeinde Land Hadeln Marktstraße 21, 21762 Otterndorf		
Unterschrift Bauherr:			
Projektleiter SBH:	Maren Herting Tel.: 04750 - 9123 - 37 Fax: -30 maren.herting@land.hadeln.de		
Mitnahme:	Standortsanierung der Grundschule Otterndorf		
Objekt:	Grundschule Otterndorf Cuxhavener Straße 16 21762 Otterndorf		
Projekt Nr.:	18 11 00		
ARGE: andreas schneider architekten / Drewes + Speth / emutec	andreas schneider architekten GmbH & Co. KG Kohlbrandstraße 61 28203 Bremen office@schneider-architekten.de www.schneider-architekten.de Tel. 0421.434137-0 Fax 0421.434137-2 DREWES + SPETH lösungsorientierte ingenieure im bauwesen		
Unterschrift Architekt:	 emutec engineering + architecture 		
Planungsstand:	Ausführungsplanung		
Planinhalt:	Sonnenschutz Fassade Mensa		
Datum:	29.03.2021	Maßstab: 1:50/10/20 / A2	
Plan-Nr.:	18 11 00 - 05 - N 41		