



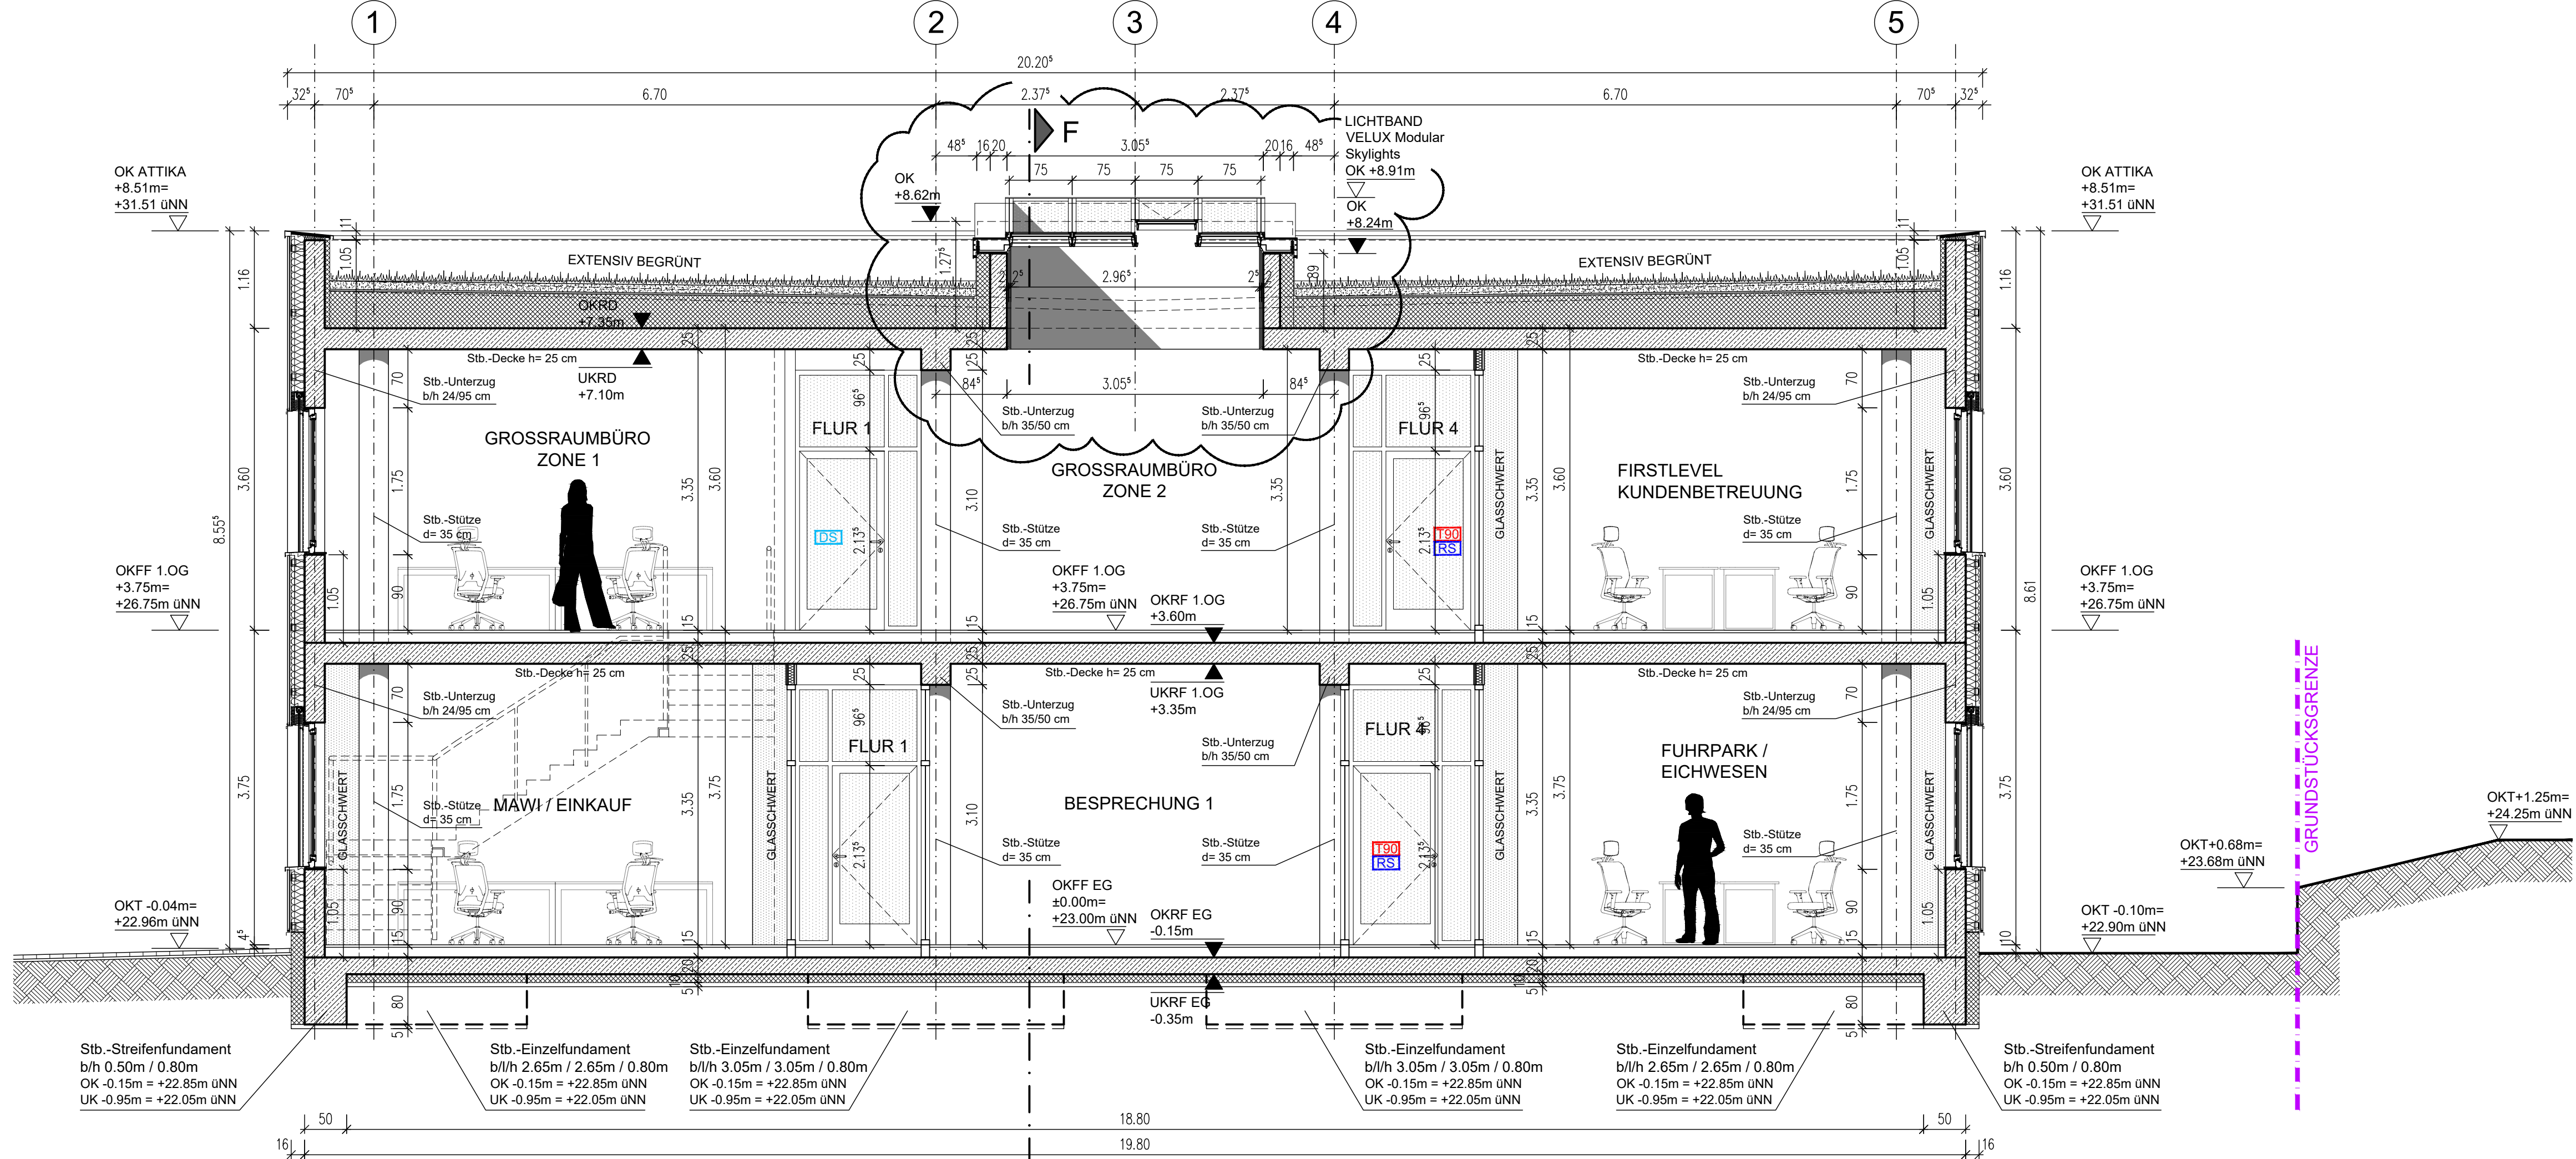

SCHNITT C-C

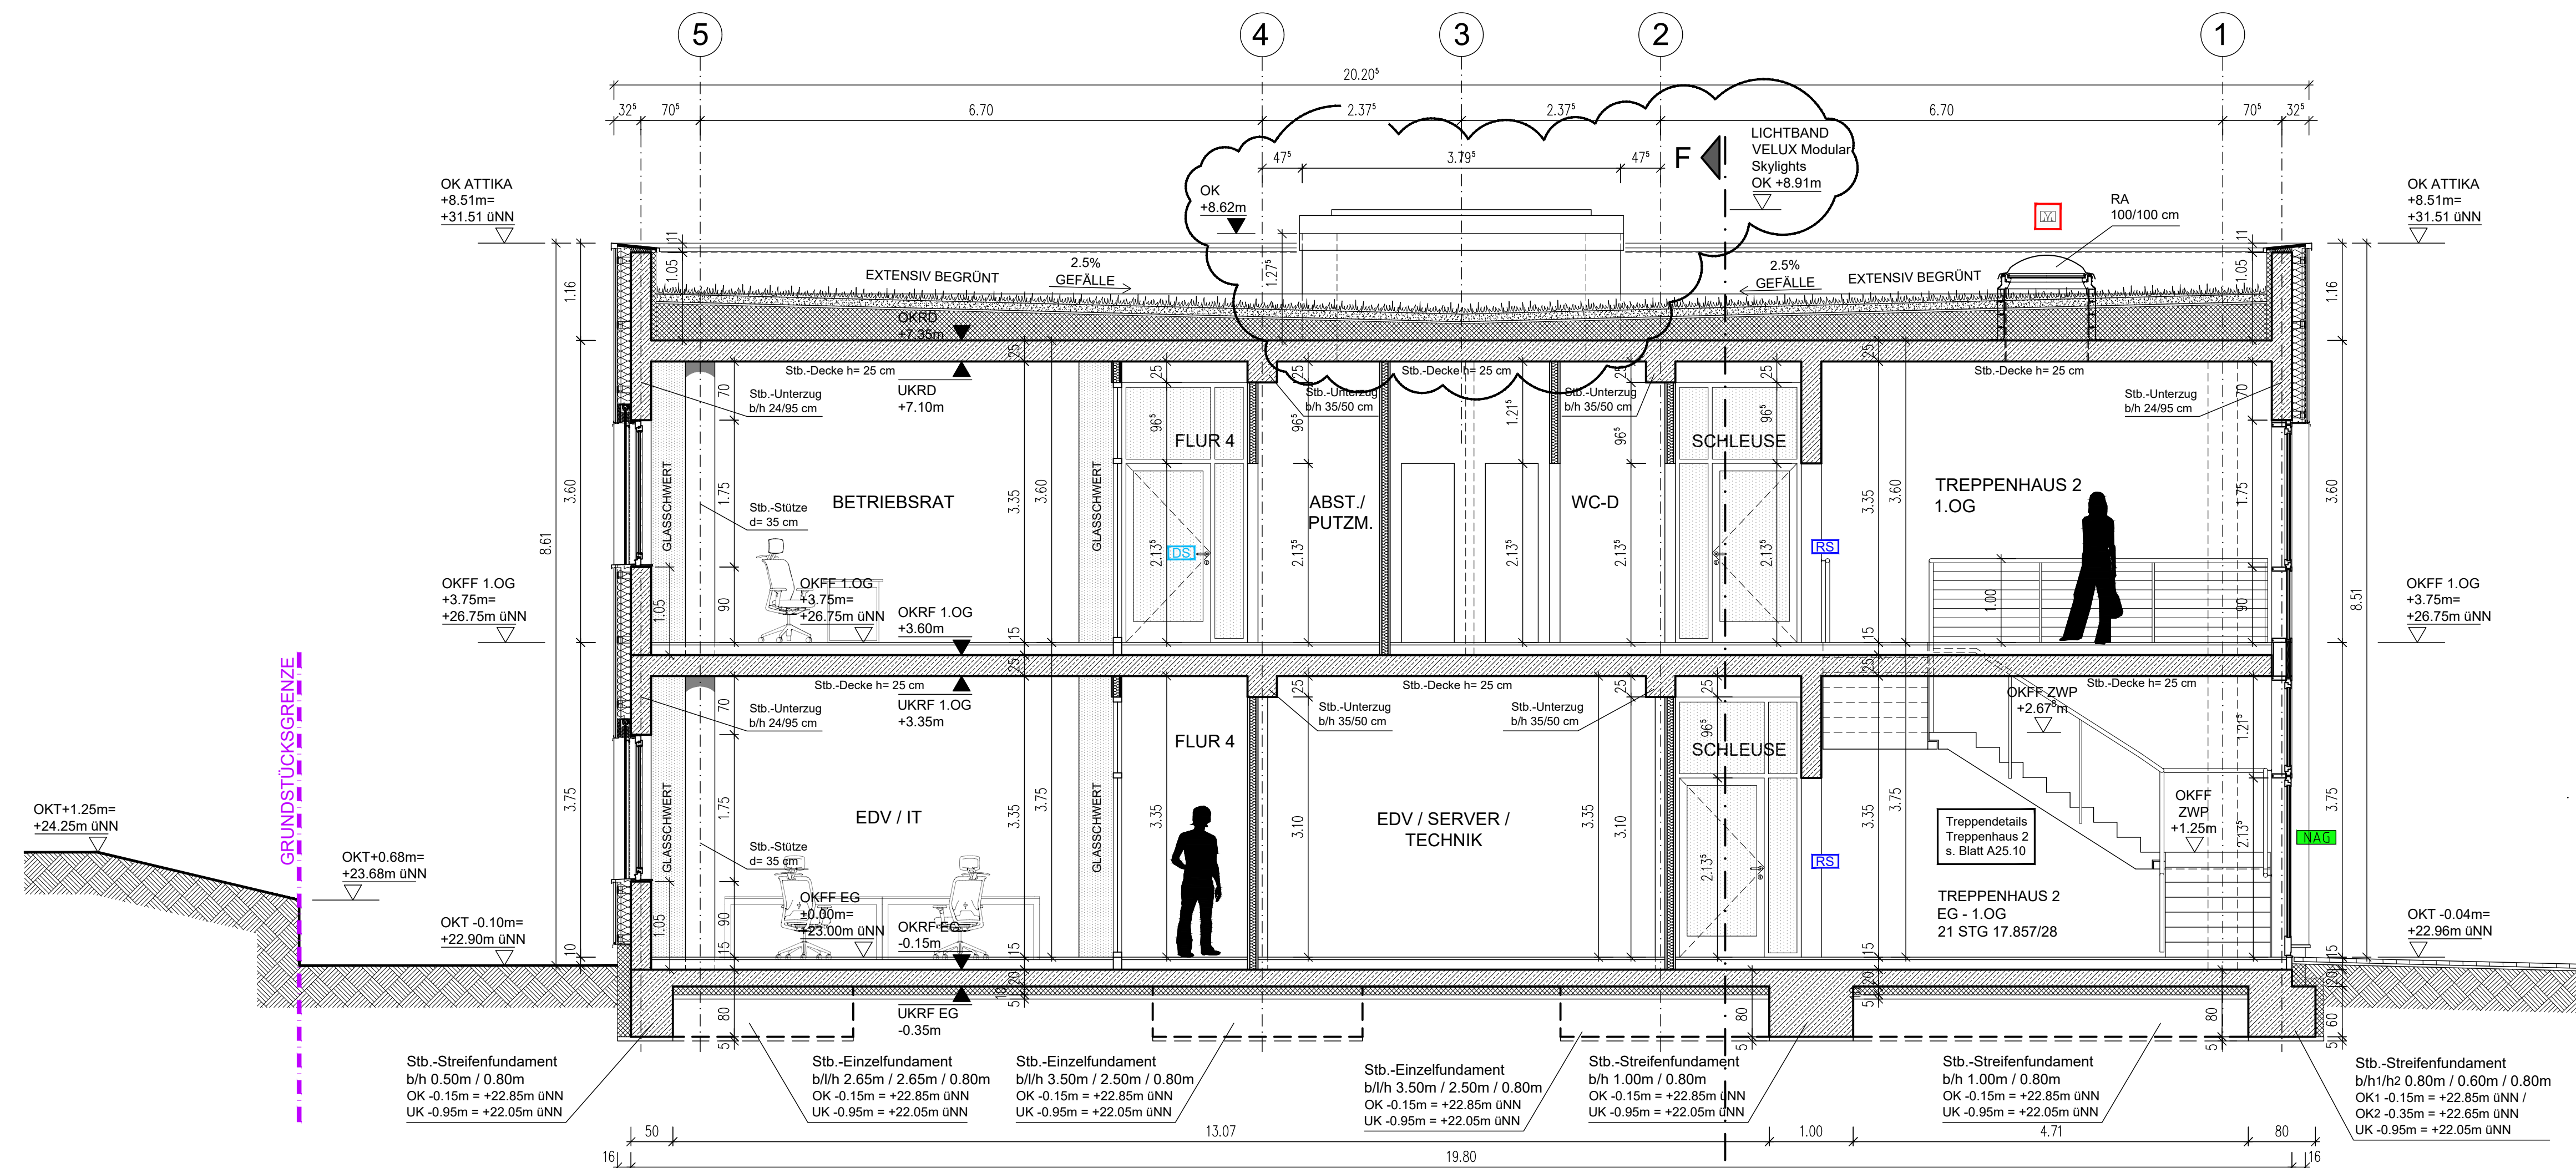

SCHNITT D-D

LEGENDE:

WANDRAUSTOFFE:

	STAHLBETON
	MAUERWERK
	GK-LEICHTWAND
	WÄRMEDÄMMUNG
	VORH. MAUERWERK

DURCHBRÜCHE:

DD	DECKENDURCHBRUCH
SD	SOHLENDURCHBRUCH
WD	WANDDURCHBRUCH
WS	WANDSCHUTZ
UZ	UNTERZUG

FÜR DIE AUSFÜHRUNG DER DURCHBRÜCHE GELTEN GRUNDSÄTZLICH NUR DIE SCHAL-+BEWEHRUNGSP.

AUSBAUMATERIALIEN:

B:	BODENBELAG
W:	WAND
D:	DECKE

TÜREN:

RS	RAUCHSCHUTZTÜR
T30/T90	BRANDSCHUTZTÜR
	GLASFÜLLUNG
	OBERLICHT
R0.05	TÜRNUMMER

BAUÖFFNUNGSMASSE:

SÄMTLICHE TÜRHOHEN BEZIEHEN SICH AUF OK FERTIGFUSSBODEN BIS UK ROHSTURZ.

SÄMTL. BRÜSTUNGSHÖHEN BEZIEHEN SICH AUF OK ROHFUSSBODEN.

LICHTE RAUMHÖHEN BEZIEHEN SICH AUF DAS MASZ ZWISCHEN OKFF + UKFD.

BRANDSCHUTZ:

F30/F90	BAUTEIL M. F30/F90 BRANDSCHUTZQUALITÄT
BW	BRANDWAND
W	WANDHYDRANT
FL	FEUERLÖSCHER
BMZ	BRANDMELDEZENTRALE
BM	BRANDMELDER

SONSTIGES:

	OBERKANTE FERTIGFUSSBODEN
	OBERKANTE ROHFUSSBODEN
	OBERKANTE FERTIGFUSSBODEN
	OBERKANTE ROHBODEN
	UNTERKANTE ROHDECKE
	UNTERKANTE FERTIGDECKE
	WECHSEL IN DER ROHDECKE
	DECKENBEKLEIDUNGSWECHSEL
	ROHBODENVERSPRNG
	BODENBELAGSWECHSEL
	SICHTBETON
DF	DEHNFUGE
GF	GEBÄUDEFUGE
DE	DACHEINLAUF
BE	BODENEINLAUF
RÖ	REINIGUNGSÖFFNUNG

LEGENDE BRANDSCHUTZ:

	Notausgang
	Notausstieg
	feuerbeständige Tür gem. DIN 4102-5
	feuerbeständige und rauchdichte Tür gem. DIN 4102-5 / DIN 18095
	feuerbeständige Tür gem. DIN 4102-5
	feuerhemmende und rauchdichte Tür gem. DIN 4102-5 / DIN 18095
	rauchdichte Tür gem. DIN 18095
	dicht- und selbstschließende Tür
	Bedienseite für Rauch- und Wärmeabzug
	Rauch- und Wärmeabzug
	Panklusschluss
S	S = selbstschließend
D	D = dichtschließend
A	A = rauchdicht nach DIN 18091 (Aufzugsstiegen)
B	B = Blindzylinder
P	P = Panklusschluss

LEGENDE:

	GRUNDSTÜCKSGRENZE
	BAUGRENZE

ALLE MASSE SIND AM BAU ZU NEHMEN UND VOR AUSFÜHRUNG ZU PRÜFEN.

FÜR MASZFEHLER HAFTET ALLEIN DER AUFTRAGNEHMER.

DIESER AUSFÜHRUNGSPLAN IST NUR GÜLTIG IN VERBINDUNG MIT DEN PLÄNEN DER FACHINGENIEURE UND DER GEPRÜFTEN STATIK.


AUSSPARUNGEN UND BEFESTIGUNGEN FÜR LEITUNGSFÜHRUNGEN IN BETON SIEHE SCHAL- UND BEWEHRUNGSPLÄNE DER FACHINGENIEURE.

OKFF EG. ±0,00 = +23,00 uNN

ALLE VORANGEGANGENEN PLÄNE VERLIEREN IHRE GÜLTIGKEIT

INDEX	DATUM	GSZ	ÄNDERUNG
B	26.01.22	AK	Änderung Lichtband VELUX Modular Skylights DD 287 / 305,5 cm
A	17.12.21	AK	Anpassung TH2 gem. Treppendetails s. Blatt A25.10

ÜBERSICHTSLAGEPLAN M 1:1000

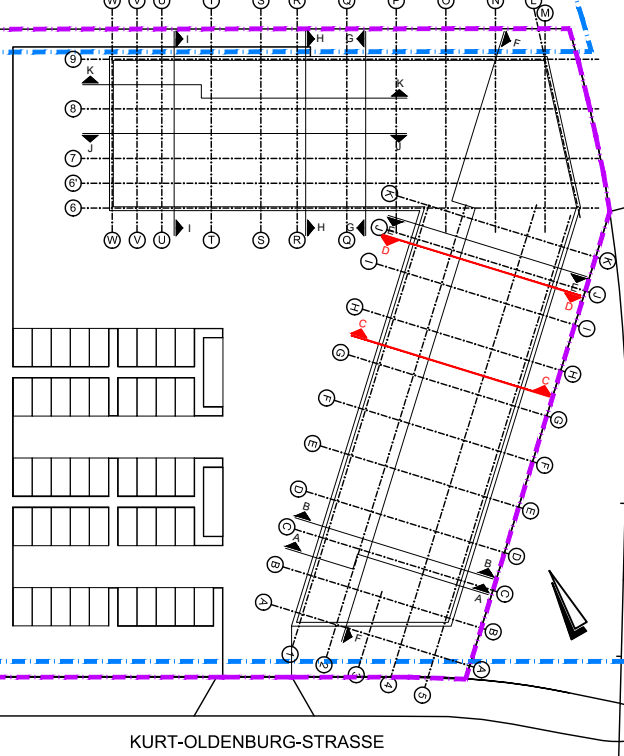

AUSFÜHRUNGSPLANUNG

BAUHERR: TOPTEQ Tankstellentechnik GmbH
Albert-Schweitzer-Ring 34, 22045 Hamburg

BAUVORHABEN: Gewerbeobjekt Hamburg
Kurt-Oldenburg-Strasse, 22045 Hamburg

 PLANUNG GMBH	MASSTAB:	1:50	SCHNITT C- SCHNITT D-
	DATUM:	02.11.2021	
	NAME:	AK	A50.130-E
	PROJEKTRNR.:	2320	

Dipl.-Ing. Architekt Christian Faber
Stormweg 3, 22085 Hamburg • Tel. 049 (0)40 227474 • e: buero@kfa-hh.de • w: kfa-hh.de