


Objektnummer: 1.7346
Objektbezeichnung: Sanierung HWK Heumarkt 14 Köln
Pos.Nr. + Typ: 02.04.06 - FE11
Anzahl + Einbauort: West 01.OG und 03.OG (2 Stück)

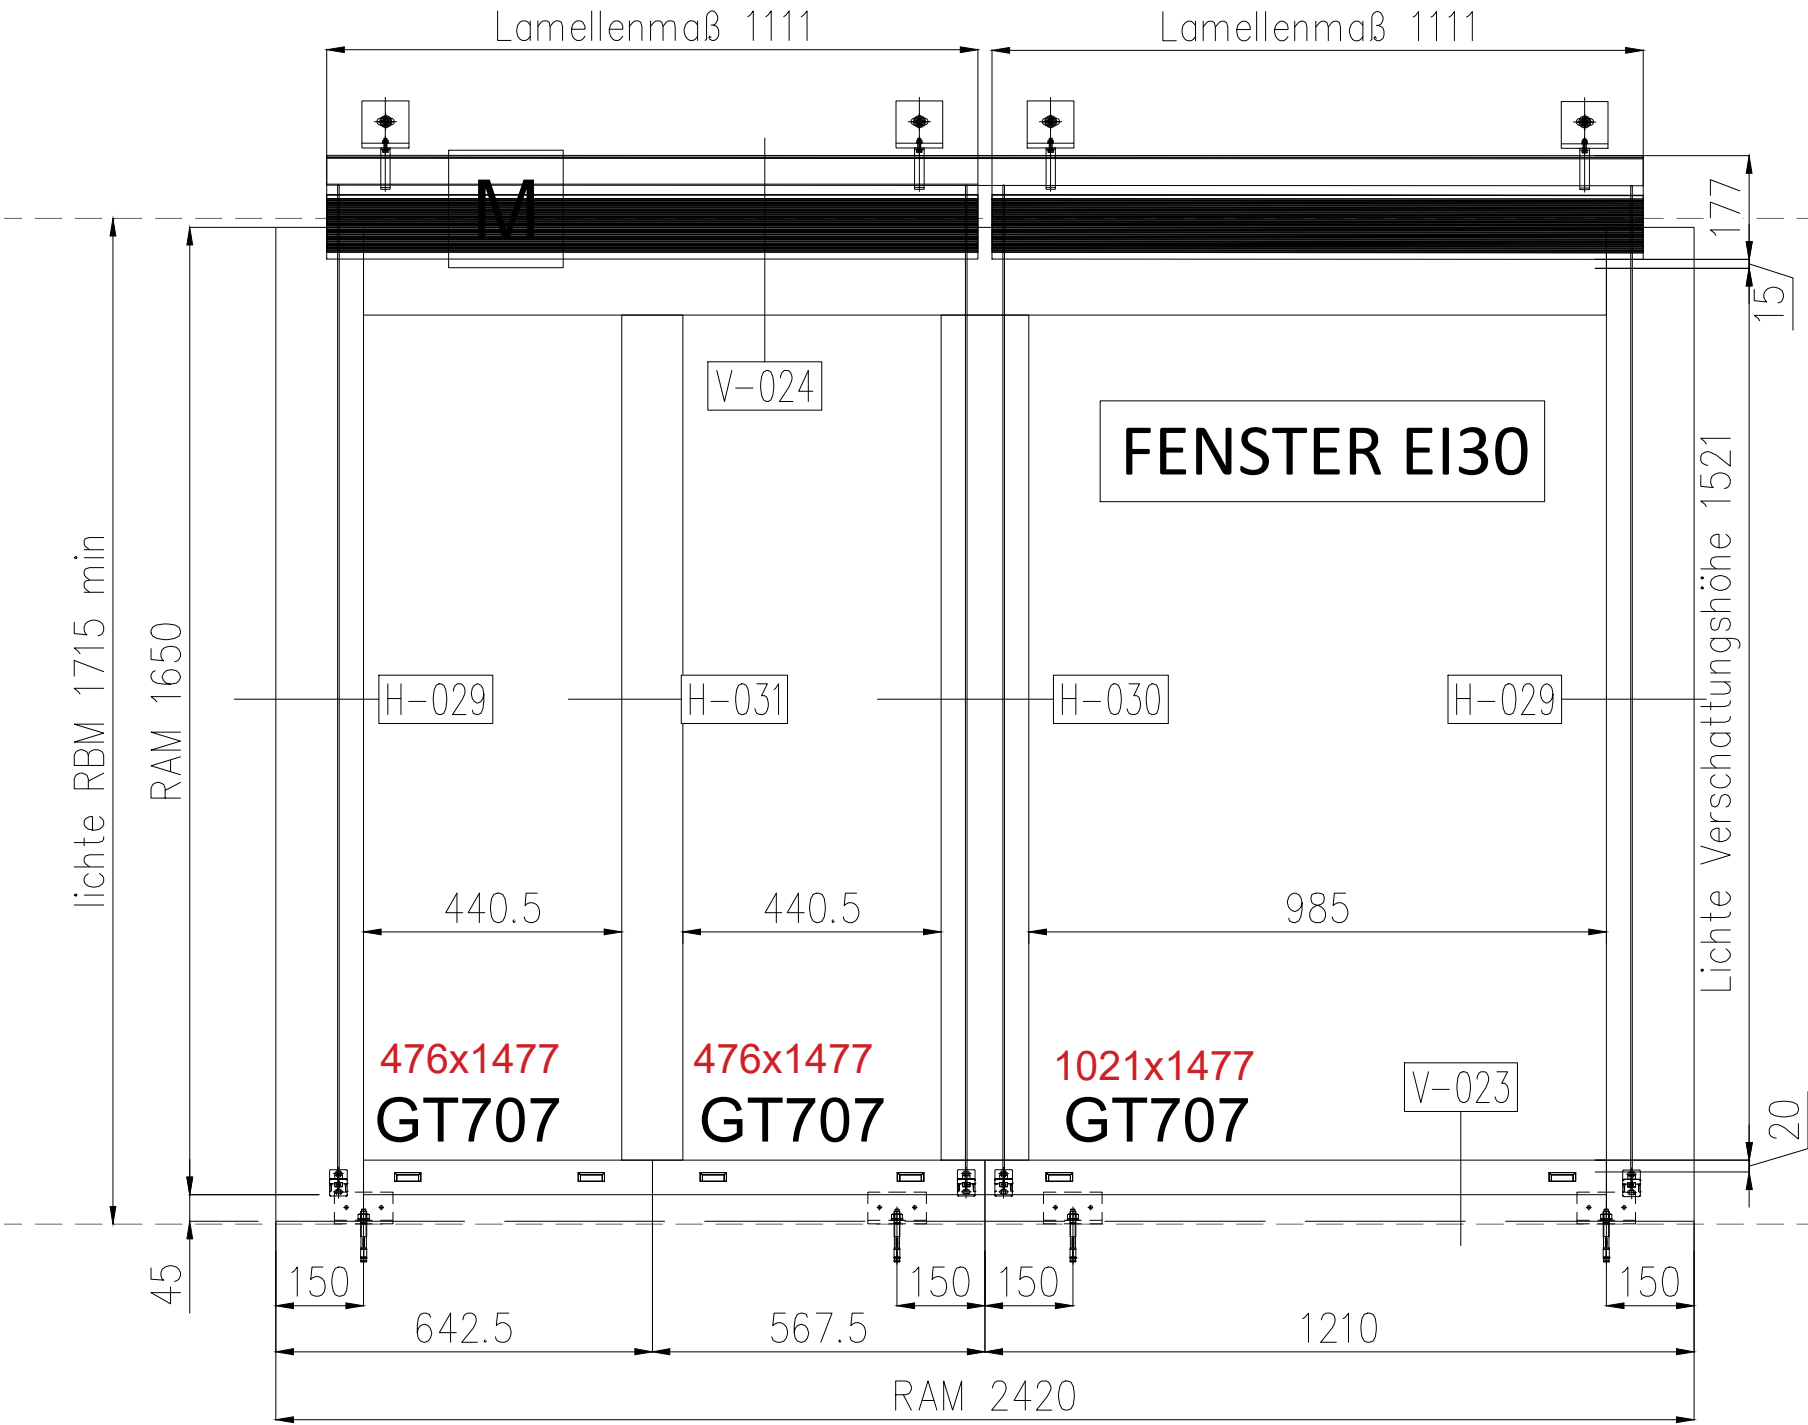

SYSTEM:

Schüco - ADS 80 FR30

VERGLASUNG:

Wärmeschutz - Isolierglas
GT 707:
Glasart außen: 35mm 561410

SONNENSCHUTZ:

Raffstoretyp 2 Basismotor + randgebördelte
Lamelle 80 mm + Seilführung
Motorleitung 500 mm
Lamellenfarbe RAL 7016
Unterschiene Aluminium pulverbeschichtet
RAL7016 mit Kunststoff Endkappen
(schwarz)
Motor 230 V AC, Standard
Seilführung schwarz
Spannseilhalter siehe Zeichnungen, RAL7016
Länge Lt.-Peitsche bitte um Angabe

Oberflächen:

Fensterprofile RAL 7016 Pulverbeschichtung
Raffstore RAL 7016 Pulverbeschichtung
nur Alu-Teile

Index	Datum	Name	Änderung / Ergänzung
F			
E			
D			
C			
B			
A			


Für diese Zeichnung behalten wir uns alle Rechte vor. Ohne unsere Zustimmung darf sie weder vervielfältigt noch Dritten zugänglich gemacht oder durch den Empfänger oder Dritte in anderer Weise ausdrücklich oder stillschweigend weitergegeben werden.

AUFTRAGGEBER:	Handwerkskammer zu Köln			
BAUVORHABEN:	Heumarkt 14 Generalsanierung			
BAUTEIL:	BA.V-Aluminium Fenster			
Zeichnung:	1.7346 HWK-MUSTER BA.V-STÜCKLISTEN-II			
GEZEICHNET:	DATUM: 27.05.22	MASSSTAB: A3	PLAN NR:	INDEX:
ÜBERFLÄCHE:	RAL7016	KOMMUNIKATION:	1.7346	

DIPL.-ING. HÖLSCHER
Geefacker 16
47533 Kleve
Tel.: 02821-97859-0
Fax: 02821-97859-28
www.hoelscher-kleve.de

Alle Maße, die aus uns zur Verfügung gestellten Zeichnungen wie Grundrisse, Ansichten, etc. entnommen wurden, (wie Achsenmaße, Höhenkoten, etc.), sind eigenverantwortlich zu prüfen und Unstimmigkeiten umgehend mit uns abzustimmen.

Objektnummer: 1.7346
 Objektbezeichnung: Sanierung HWK Heumarkt 14 Köln
 Pos.Nr. + Typ: 02.04.06 - FE12
 Anzahl + Einbauort: West 02.OG (1 Stück)

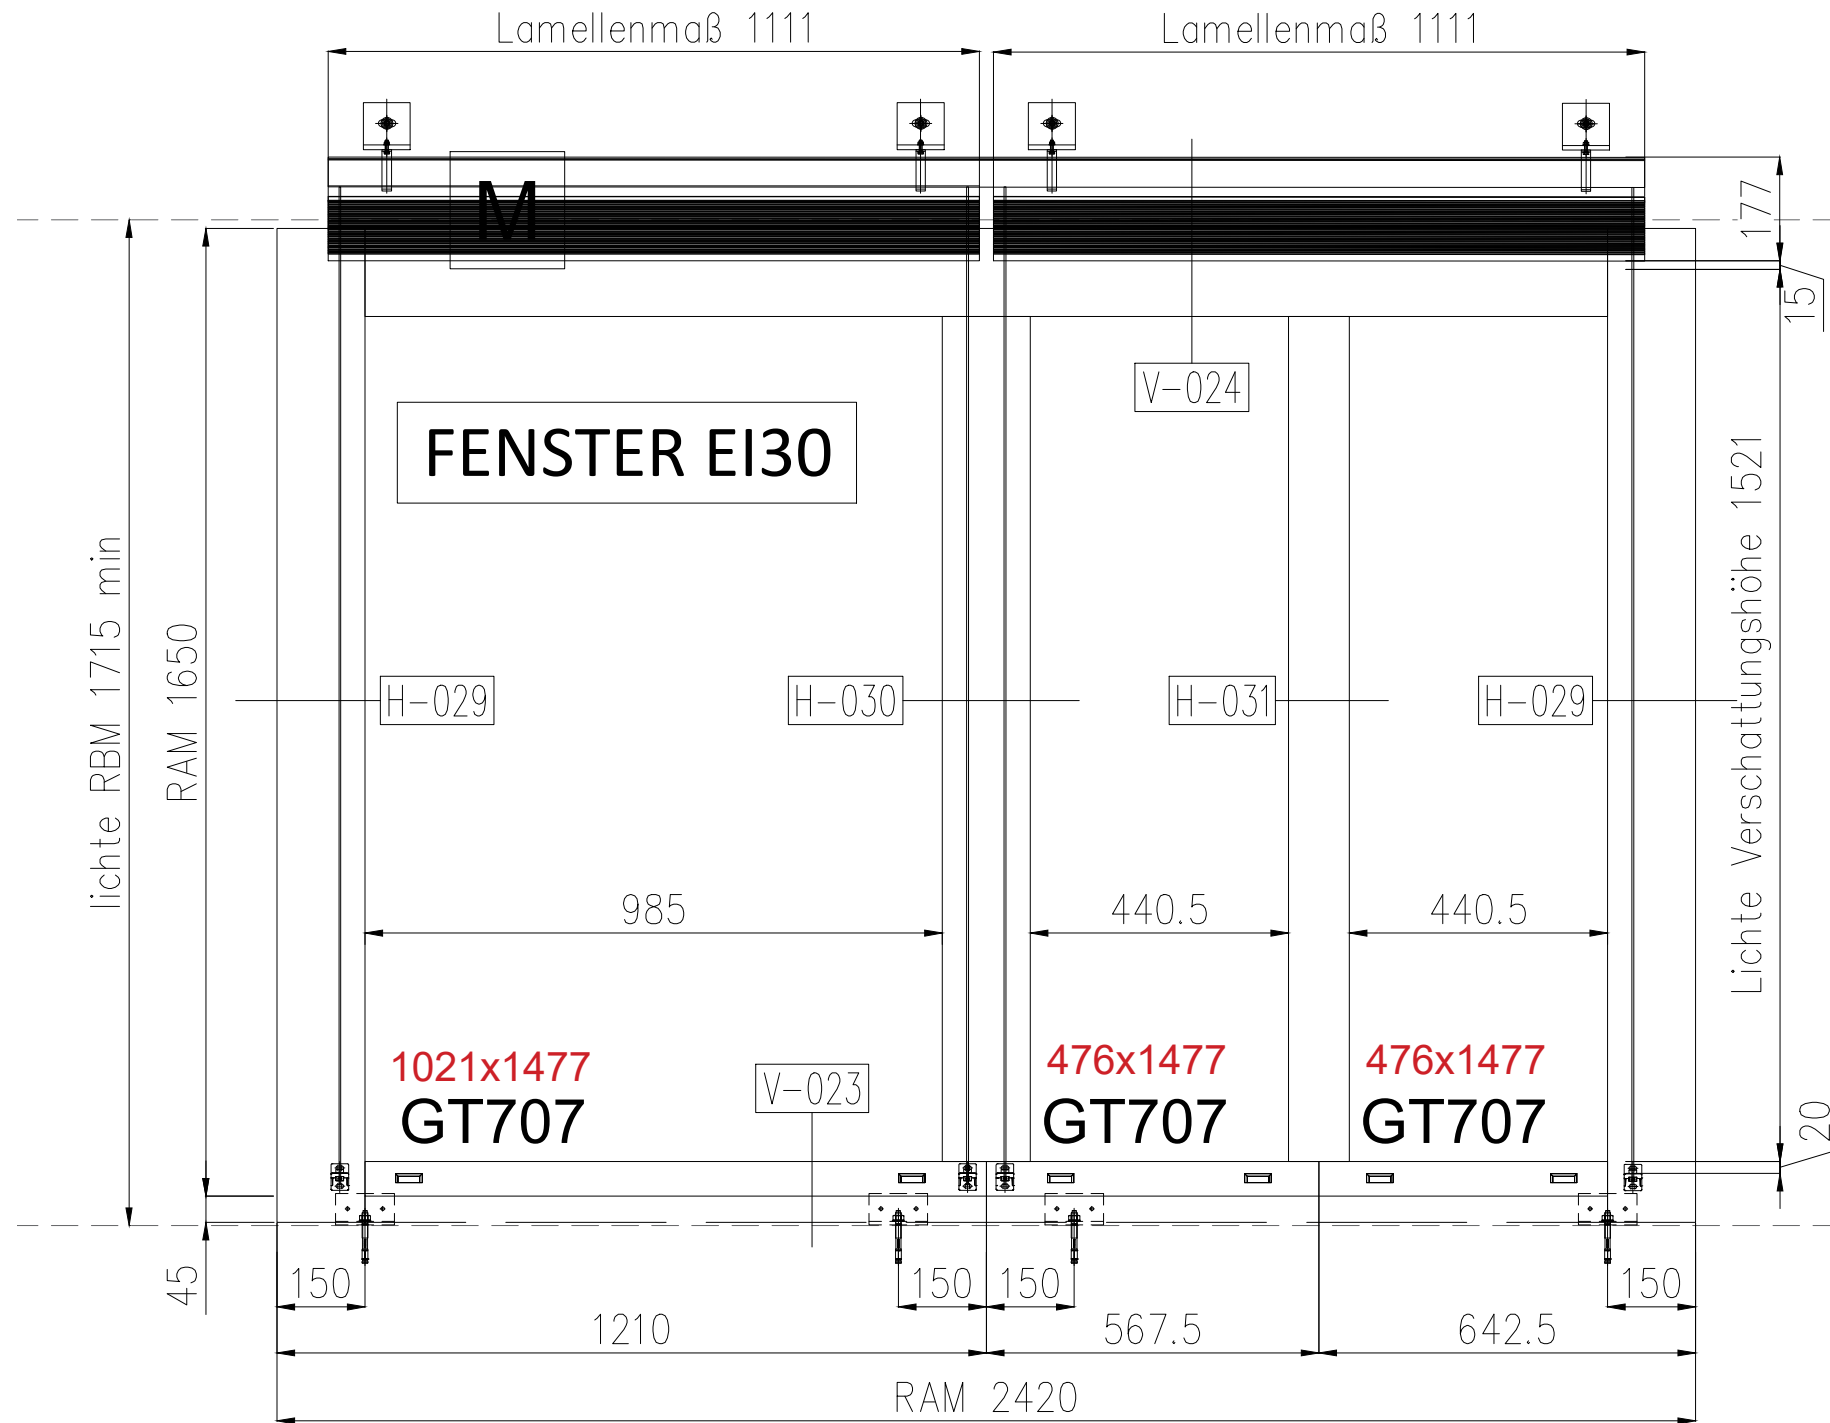

SYSTEM:

Schüco - ADS 80 FR30

SONNENSCHUTZ:

Raffstoretyp 2	Basismotor + randgebördelte Lamelle 80 mm + Seilführung
Motorleitung	500 mm
Lamellenfarbe	RAL 7016
Unterschiene	Aluminium pulverbeschichtet RAL7016 mit Kunststoff Endkappen (schwarz)
Motor	230 V AC, Standard
Seilführung	schwarz
Spannseilhalter	siehe Zeichnungen, RAL7016
Länge Lt.-Peitsche	bitte um Angabe

Oberflächen:

Fensterprofile	RAL 7016 Pulverbeschichtung
Raffstore	RAL 7016 Pulverbeschichtung nur Alu-Teile

VERGLASUNG:

Wärmeschutz - Isolierglas
GT 707:
Glasart außen: 35mm 561410

Index	Datum	Name	Änderung / Ergänzung		
F					
E					
D					
C					
B					
A					

Für diese Zeichnung behalten wir uns alle Rechte vor. Ohne unsere Zustimmung darf sie weder vervielfältigt noch Dritten zugänglich gemacht oder durch den Empfänger oder Dritte in anderer Weise missbräuchlich vervielfältigt werden.


AUFTRAGSGEBER: Heumarktskammer zu Köln					
BAUVORHABEN: Heumarkt 14 Generalanlieferung					
BAUTEIL: BA.V-Aluminium Fenster					
Zeichnung: 1.7346 HWK-MUSTER BA.V-STÜCKLISTEN-II					

GEZEICHNET: Chernysh	DATUM: 27.05.22	MASSSTAB: A3	PLAN NR.:	INDEX:
OBERFLÄCHE: RAL7016	KOM.NR.: 1.7346		—	—





DIPL.-ING. HÖLSCHER
Geefacker 16
47533 Kleve
Tel.: 02821-97859-0
Fax: 02821-97859-28
www.hoelscher-kleve.de

Alle Maße, die aus uns zur Verfügung gestellten Zeichnungen wie Grundrisse, Ansichten, etc. entnommen wurden, (wie Achsmaße, Höhenkoten, etc.) sind eigenverantwortlich zu prüfen und Unstimmigkeiten umgehend mit uns abzuklären.

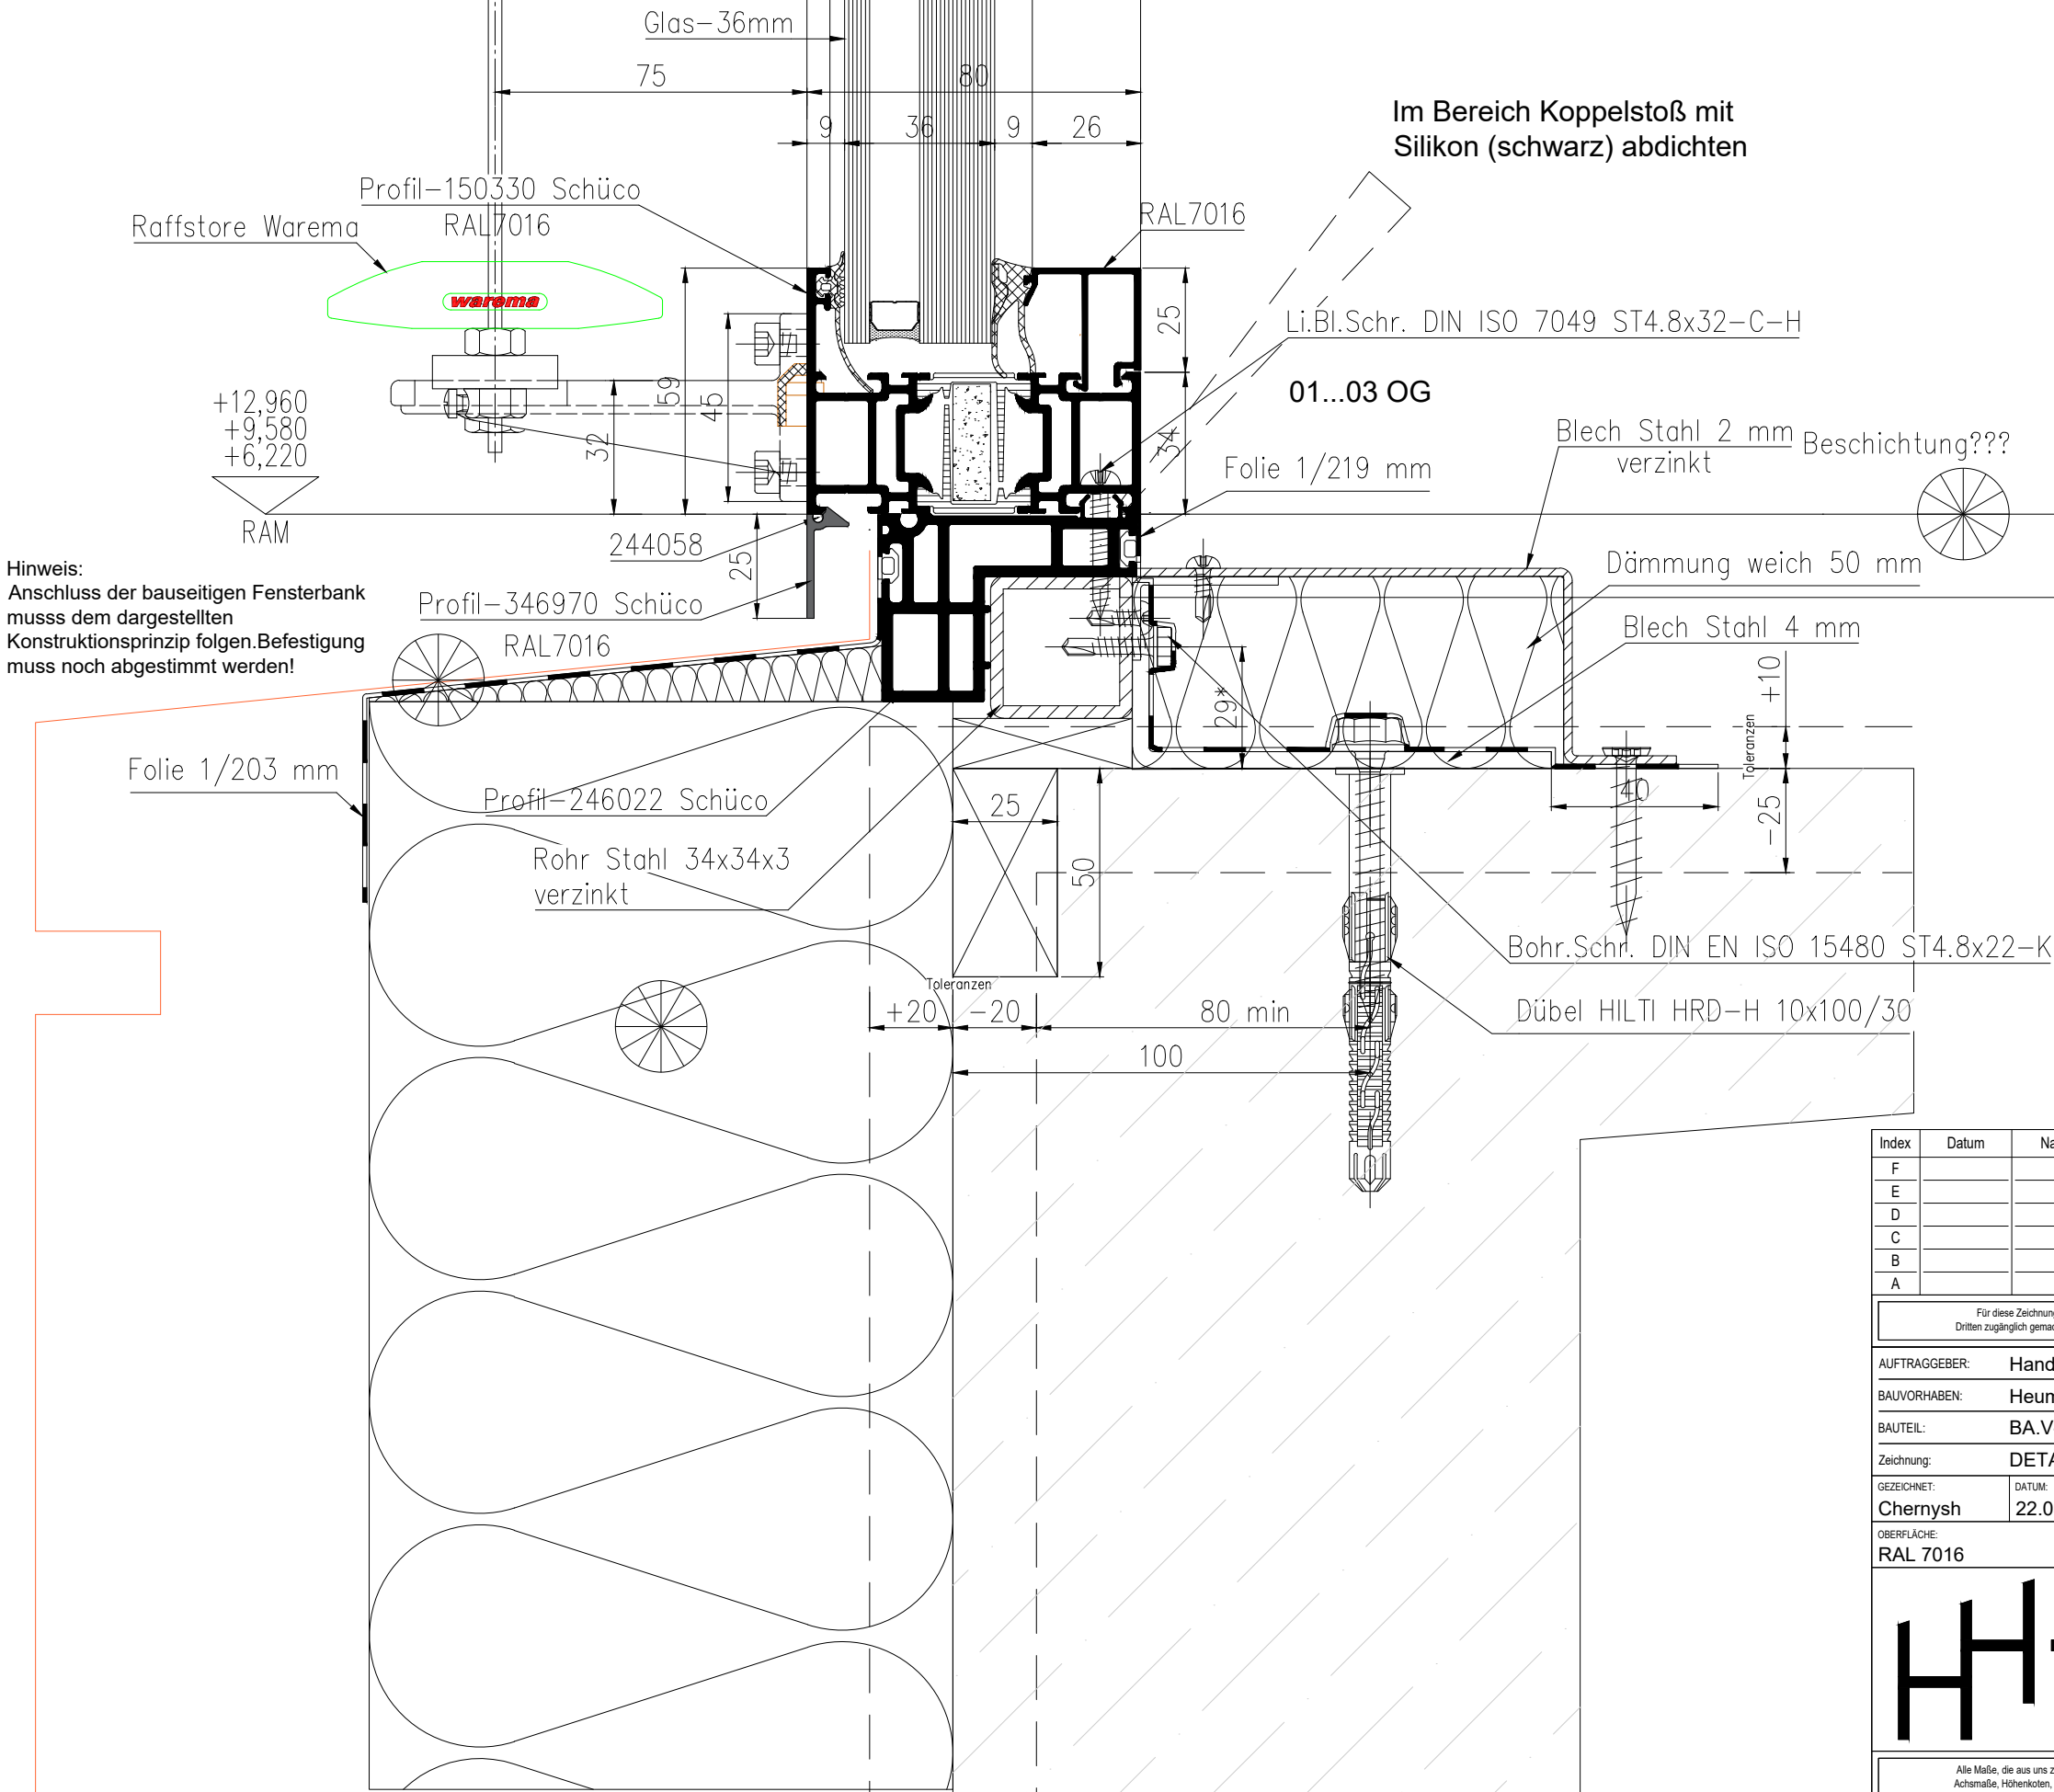

bauseits

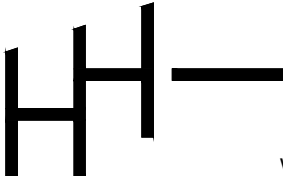Index	Datum	Name	Änderung / Ergänzung		
F					
E					
D					
C					
B					
A					
Für diese Zeichnung behalten wir uns alle Rechte vor. Ohne unsere Zustimmung darf sie weder vervielfältigt noch Dritten zugänglich gemacht oder durch den Empfänger oder Dritte in anderer Weise missbräuchlich vervielfältigt werden.					
AUFTRAGGEBER: Handwerkskammer zu Köln					
BAUVORHABEN: Heumarkt 14 Generalsanierung					
BAUTEIL: BA.V-Aluminium Fenster					
Zeichnung: DETAIL					
GEZEICHNET:		DATUM:		MASSSTAB:	
Chernysh		22.03.22		A3	
OBERFLÄCHE:		KOM-NR:		PLAN NR:	
RAL 7016		1.7346		V-023	
				—	
 DIPL.-ING. HÖLSCHER Geefacker 16 47533 Kleve Tel.: 02821-97859-0 Fax: 02821-97859-28 www.hoelscher-kleve.de 					
Alle Maße, die aus uns zur Verfügung gestellten Zeichnungen wie Grundrisse, Ansichten, etc. entnommen wurden, (wie Achsmaße, Höhenkoten, etc.), sind eigenverantwortlich zu prüfen und Unstimmigkeiten umgehend mit uns abzustimmen.					

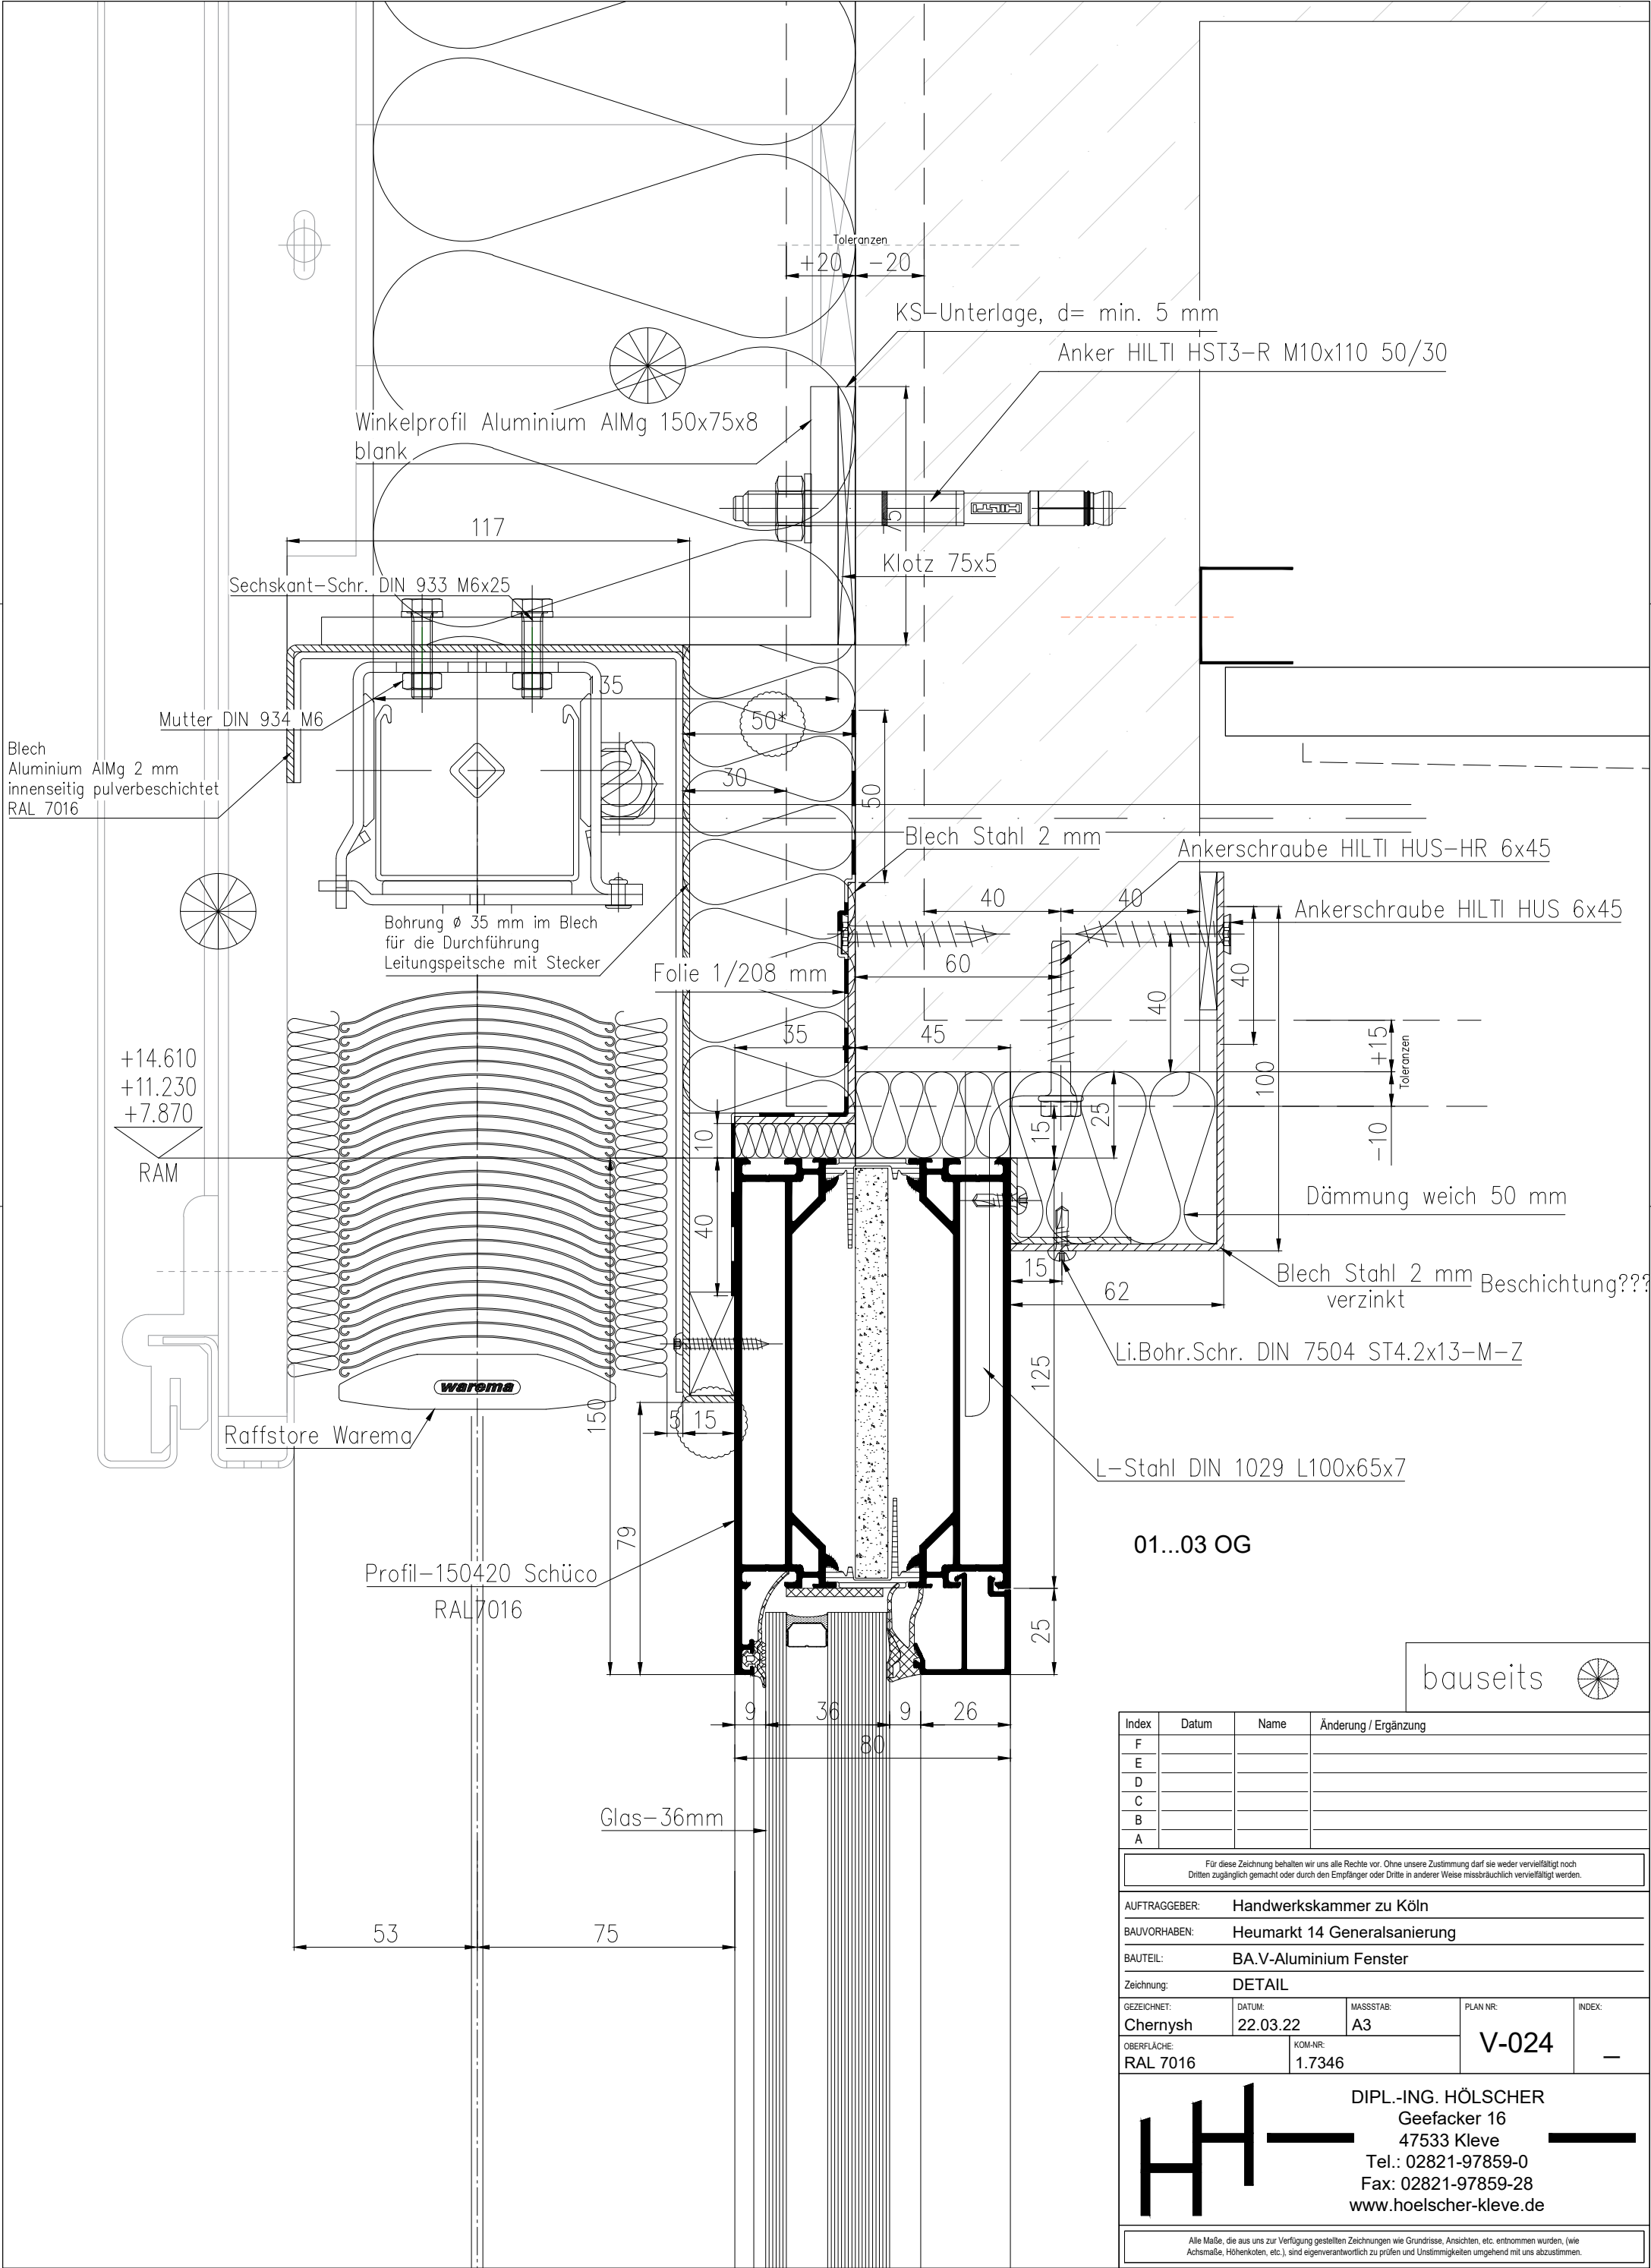

Index	Datum	Name	Änderung / Ergänzung
F			
E			
D			
C			
B			
A			


Für diese Zeichnung behalten wir uns alle Rechte vor. Ohne unsere Zustimmung darf sie weder vervielfältigt noch Dritten zugänglich gemacht oder durch den Empfänger oder Dritte in anderer Weise missbräuchlich vervielfältigt werden.				
--	--	--	--	--

AUFTRAGGEBER: Handwerkskammer zu Köln				
BAUVORHABEN: Heumarkt 14 Generalsanierung				
BAUTEIL: BA.V-Aluminium Fenster				
Zeichnung: DETAIL				
GEZEICHNET:	DATUM:	MASSSTAB:	PLAN NR:	INDEX:
Chernysh	22.03.22	A3	V-024	—
OBERFLÄCHE:	KOM-NR:			
RAL 7016		1.7346		


	DIPL.-ING. HÖLSCHER		
	Geefacker 16		
	47533 Kleve		
	Tel.: 02821-97859-0		
	Fax: 02821-97859-28		
		www.hoelscher-kleve.de	

Alle Maße, die aus uns zur Verfügung gestellten Zeichnungen wie Grundrisse, Ansichten, etc. entnommen wurden, (wie Achsmaße, Höhenkoten, etc.), sind eigenverantwortlich zu prüfen und Unstimmigkeiten umgehend mit uns abzustimmen.	
--	--


Diese Zeichnung ist unser Eigentum. Jede Vervielfältigung, Verwertung oder Weitergabe an dritte Personen ist verboten und wird verfolgt.

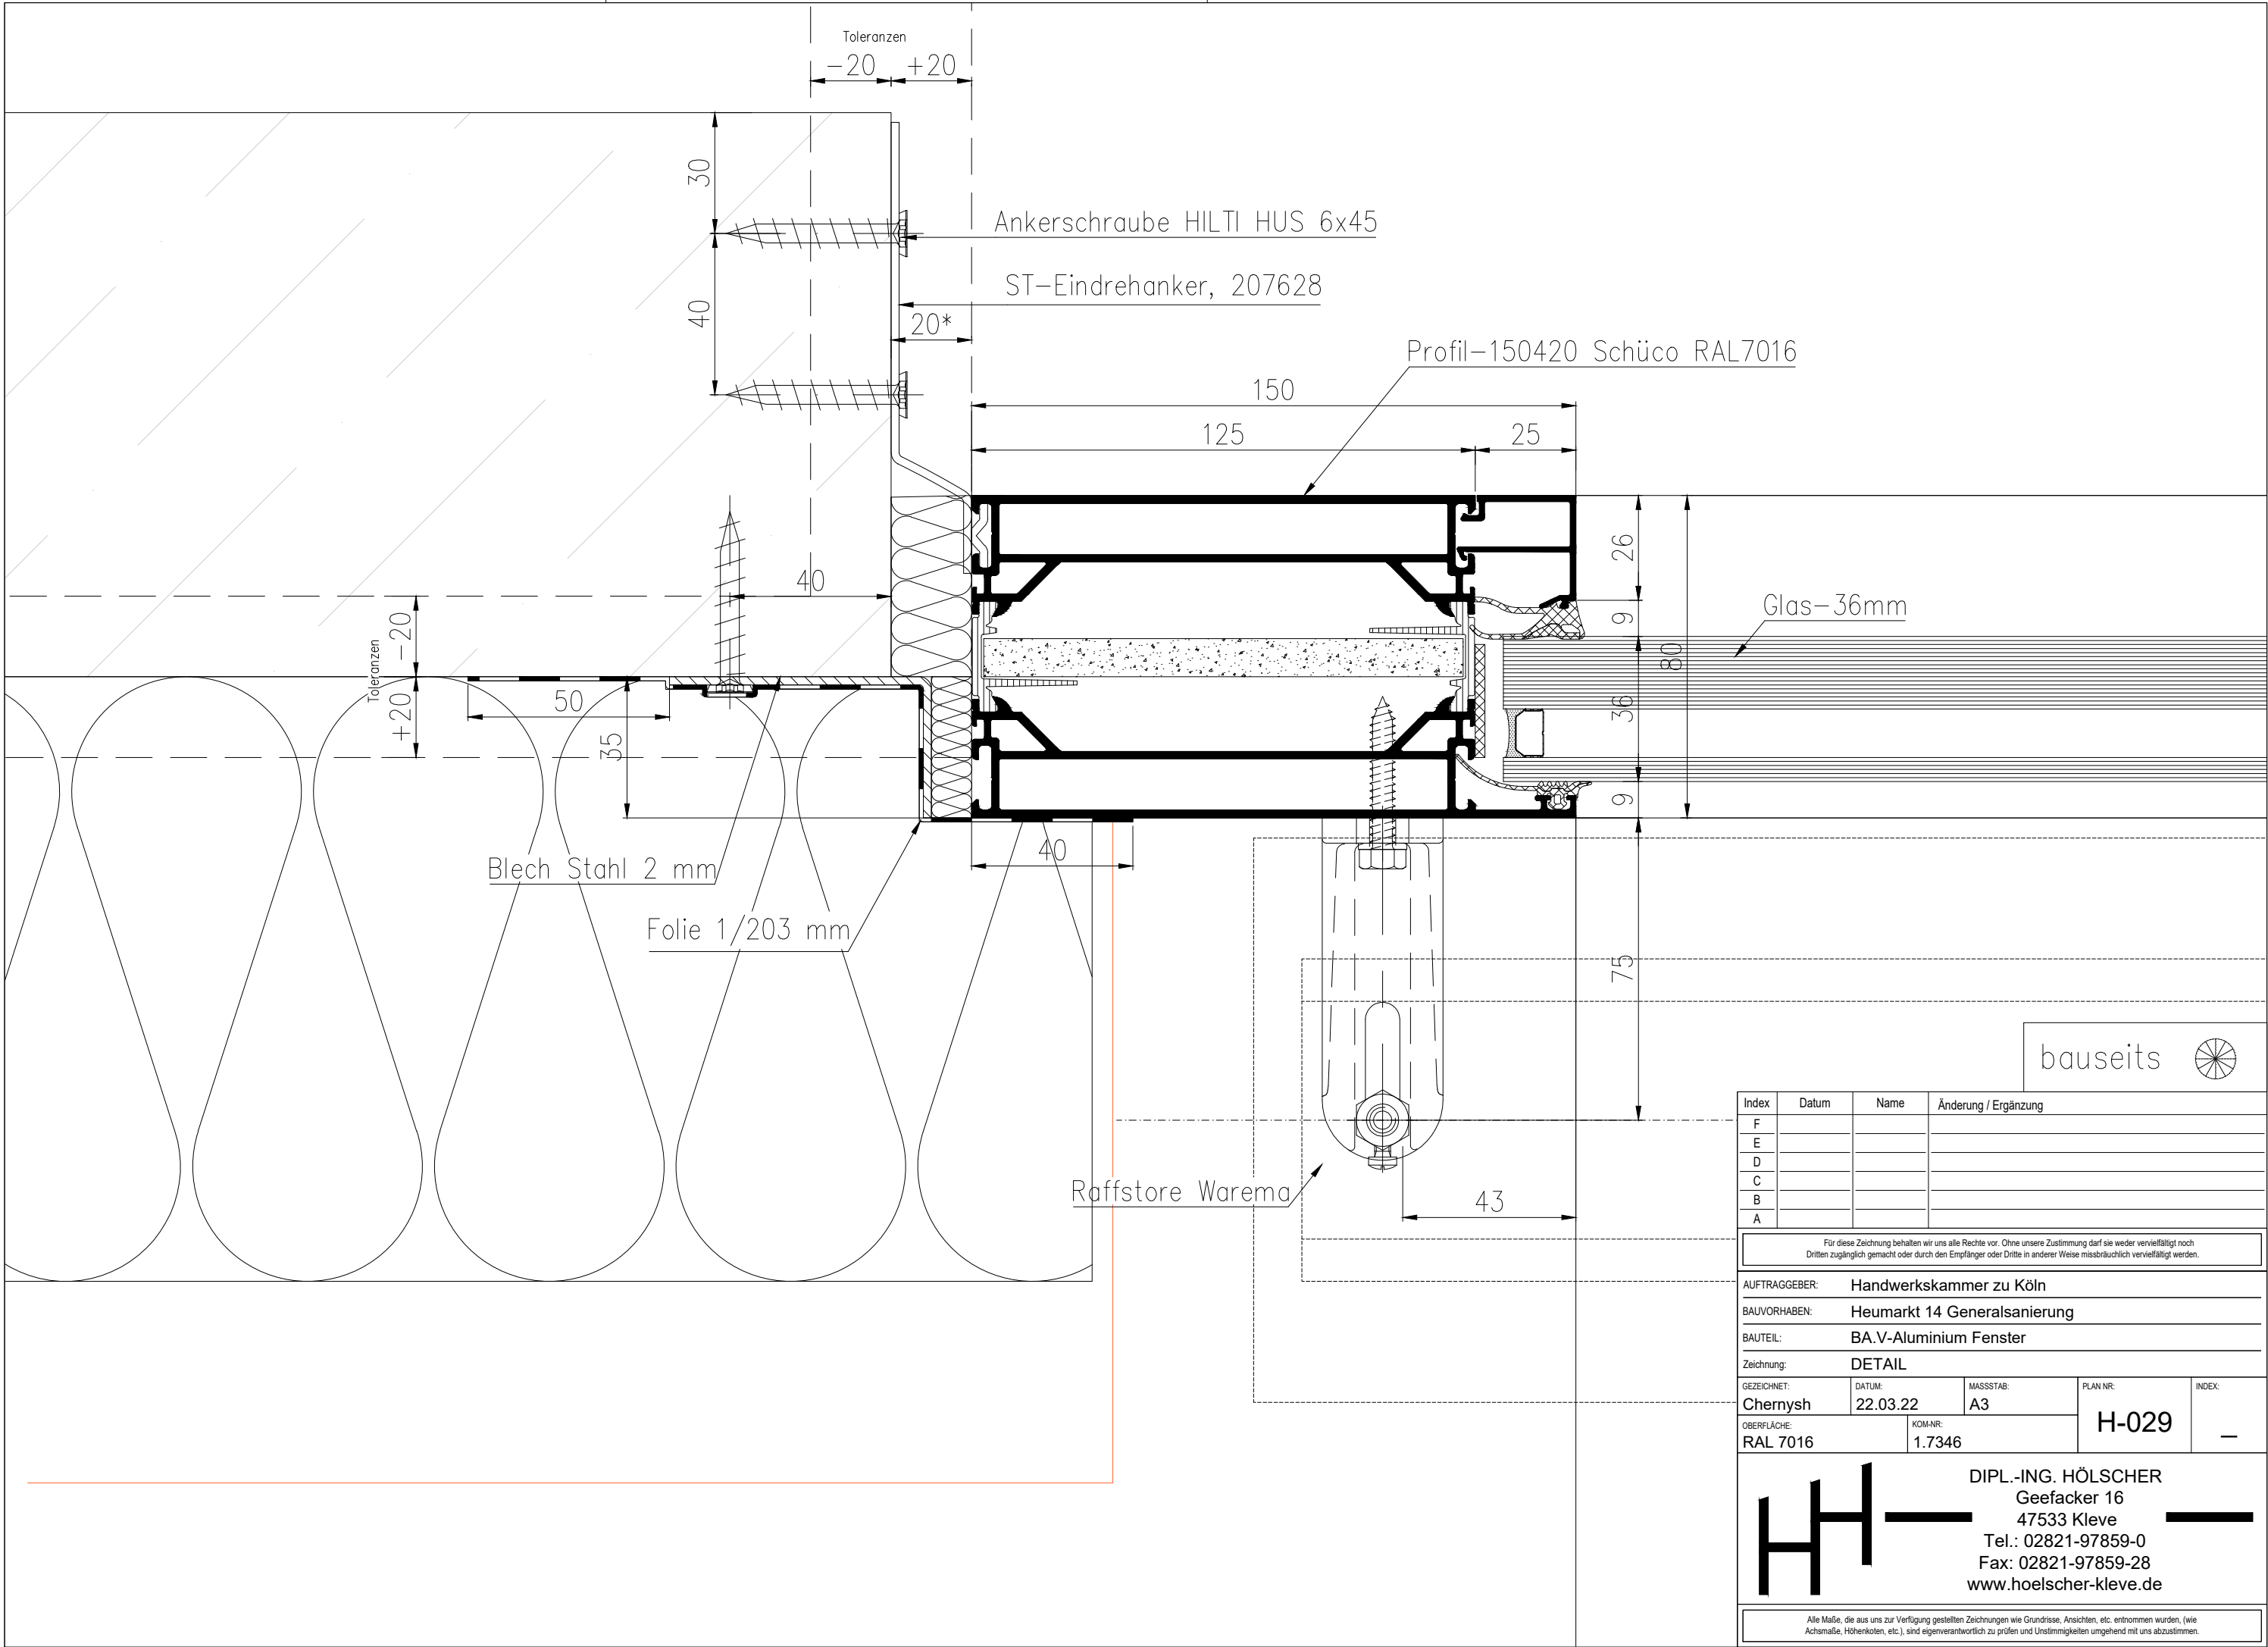


Diese Zeichnung ist unser Eigentum. Jede Vervielfältigung, Verwertung oder Weitergabe an dritte Personen ist verboten und wird verfolgt.

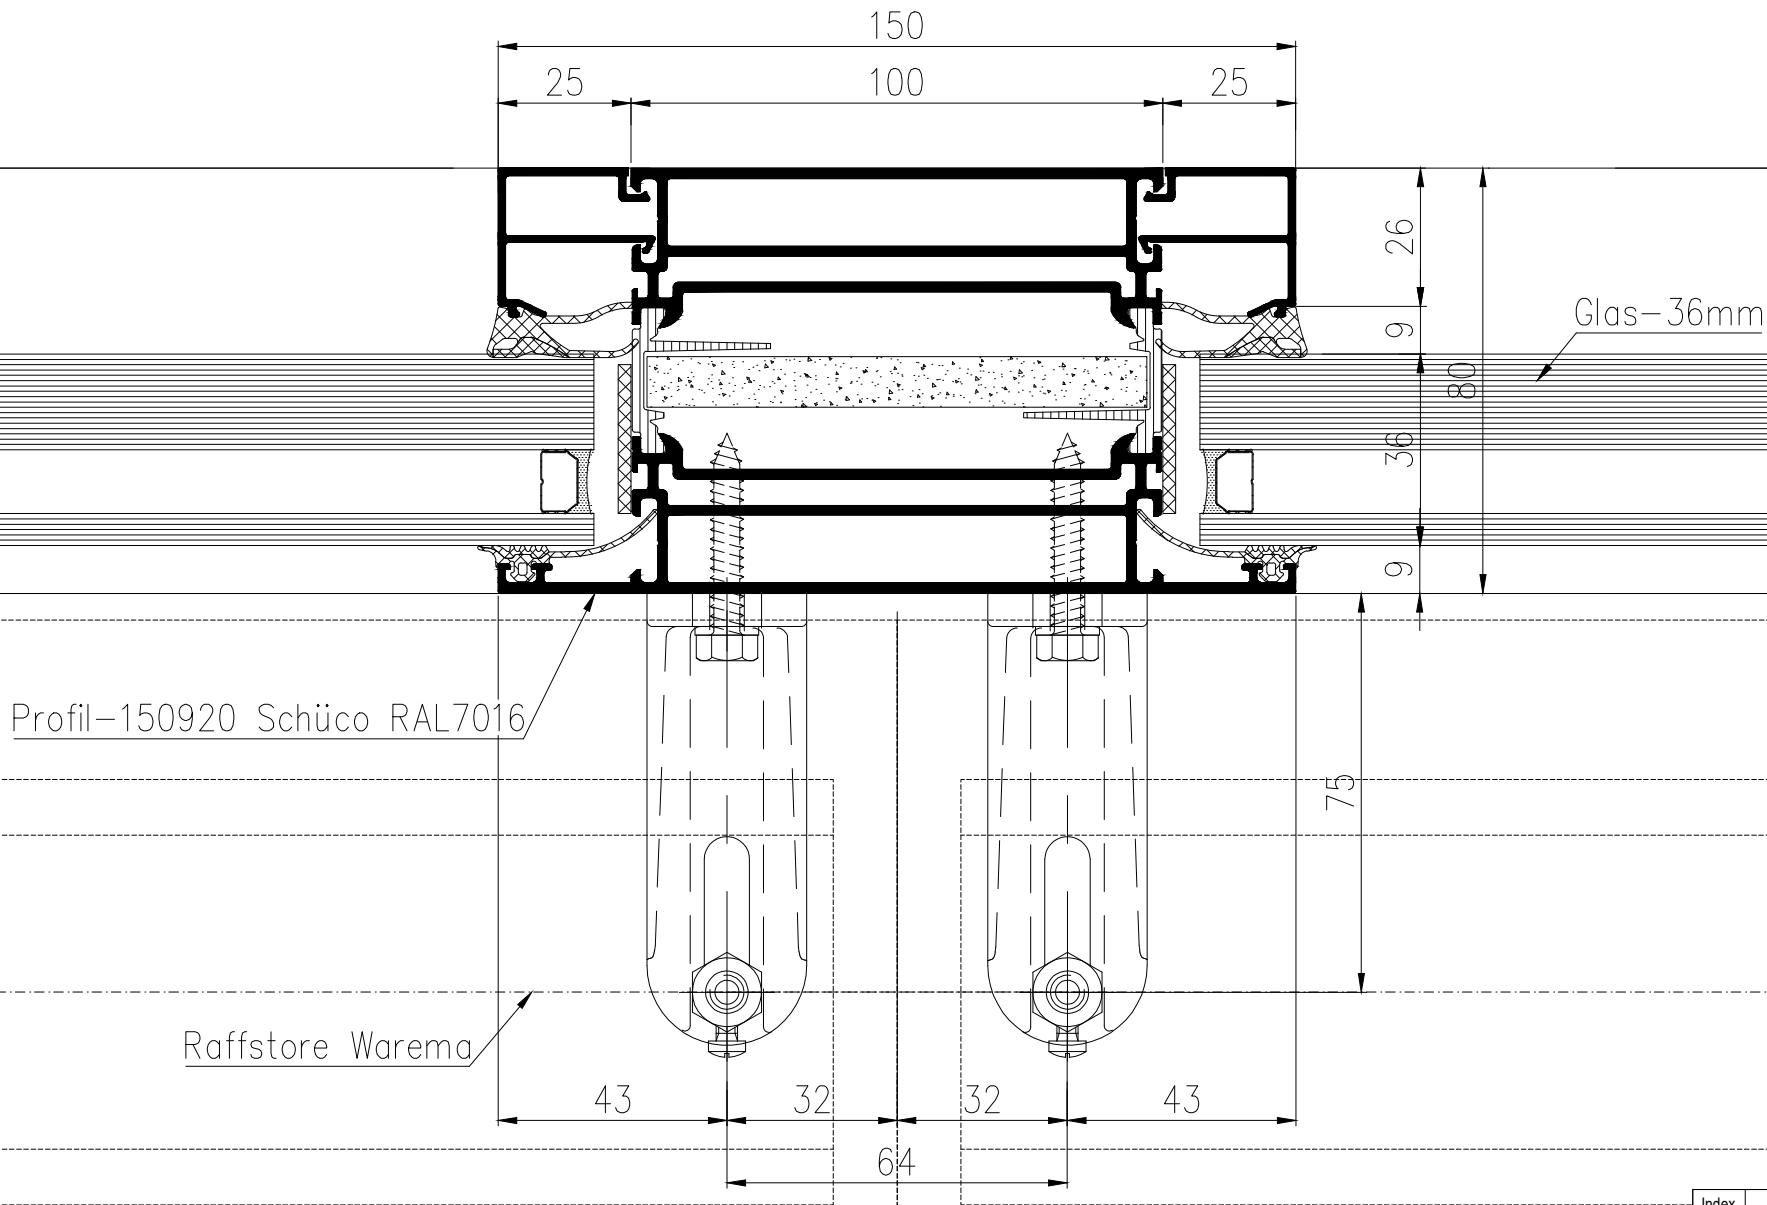

bauseits 

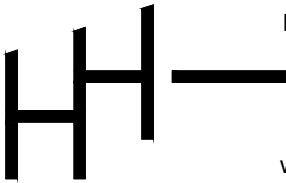Index	Datum	Name	Änderung / Ergänzung		
F					
E					
D					
C					
B					
A					
Für diese Zeichnung behalten wir uns alle Rechte vor. Ohne unsere Zustimmung darf sie weder vervielfältigt noch Dritten zugänglich gemacht oder durch den Empfänger oder Dritte in anderer Weise missbräuchlich vervielfältigt werden.					
AUFTRAGGEBER:			Handwerkskammer zu Köln		
BAUVORHABEN:			Heumarkt 14 Generalsanierung		
BAUTEIL:			BA.V-Aluminium Fenster		
Zeichnung:			DETAIL		
GEZEICHNET:	DATUM:	MASSTAB:	PLAN NR:	INDEX:	
Chernysh	22.03.22	A3	H-030	—	
OBERFLÄCHE:	KOM-NR:				
RAL 7016	1.7346				
			DIPL.-ING. HÖLSCHER Geefacker 16 47533 Kleve Tel.: 02821-97859-0 Fax: 02821-97859-28 www.hoelscher-kleve.de		
Alle Maße, die aus uns zur Verfügung gestellten Zeichnungen wie Grundrisse, Ansichten, etc. entnommen wurden, (wie Achsmaße, Höhenkoten, etc.), sind eigenverantwortlich zu prüfen und Unstimmigkeiten umgehend mit uns abzustimmen.					

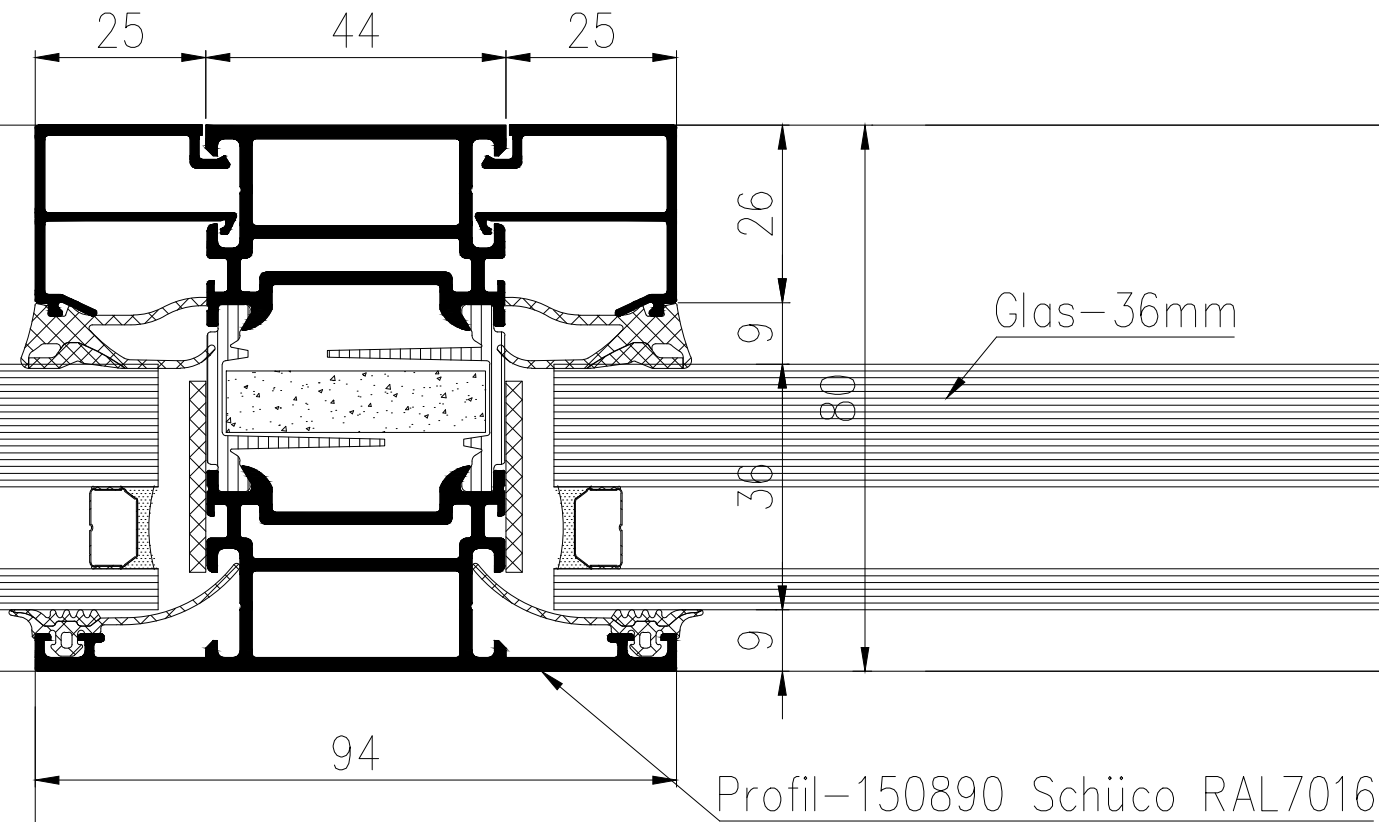


bauseits



Index	Datum	Name	Änderung / Ergänzung
F			
E			
D			
C			
B			
A			

Für diese Zeichnung behalten wir uns alle Rechte vor. Ohne unsere Zustimmung darf sie weder vervielfältigt noch Dritten zugänglich gemacht oder durch den Empfänger oder Dritte in anderer Weise missbräuchlich vervielfältigt werden.

AUFTRAGGEBER: Handwerkskammer zu Köln				
BAUVORHABEN: Heumarkt 14 Generalsanierung				
BAUTEIL: BA.V-Aluminium Fenster				
Zeichnung: DETAIL				
GEZEICHNET: Chernysh	DATUM: 22.03.22	MASSSTAB: A3	PLAN NR:	INDEX:
OBERFLÄCHE: RAL 7016	KOM-NR: 1.7346	H-031		—

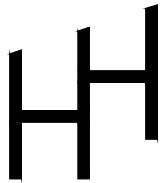

DIPL.-ING. HÖLSCHER
Geefacker 16
47533 Kleve
Tel.: 02821-97859-0
Fax: 02821-97859-28
www.hoelscher-kleve.de

Alle Maße, die aus uns zur Verfügung gestellten Zeichnungen wie Grundrisse, Ansichten, etc. entnommen wurden, (wie Achsmaße, Höhenkoten, etc.), sind eigenverantwortlich zu prüfen und Unstimmigkeiten umgehend mit uns abzustimmen.