


Nicole Stöckmann

20-05888

Betreff: Ortstermin Dachausstieg
Ort: Georg-Sonnin-Schule (BBS II), Treffpunkt Hausmeisterloge
Beginn: Mi 04.05.2022 11:30
Ende: Mi 04.05.2022 12:30
Serientyp: (Keine Angabe)
Besprechungsstatus: Zugesagt
Organisation: Anke Schwart/LKLG/DE

V22-0040

Hausmeister-
loge
22.05.2022
22.30

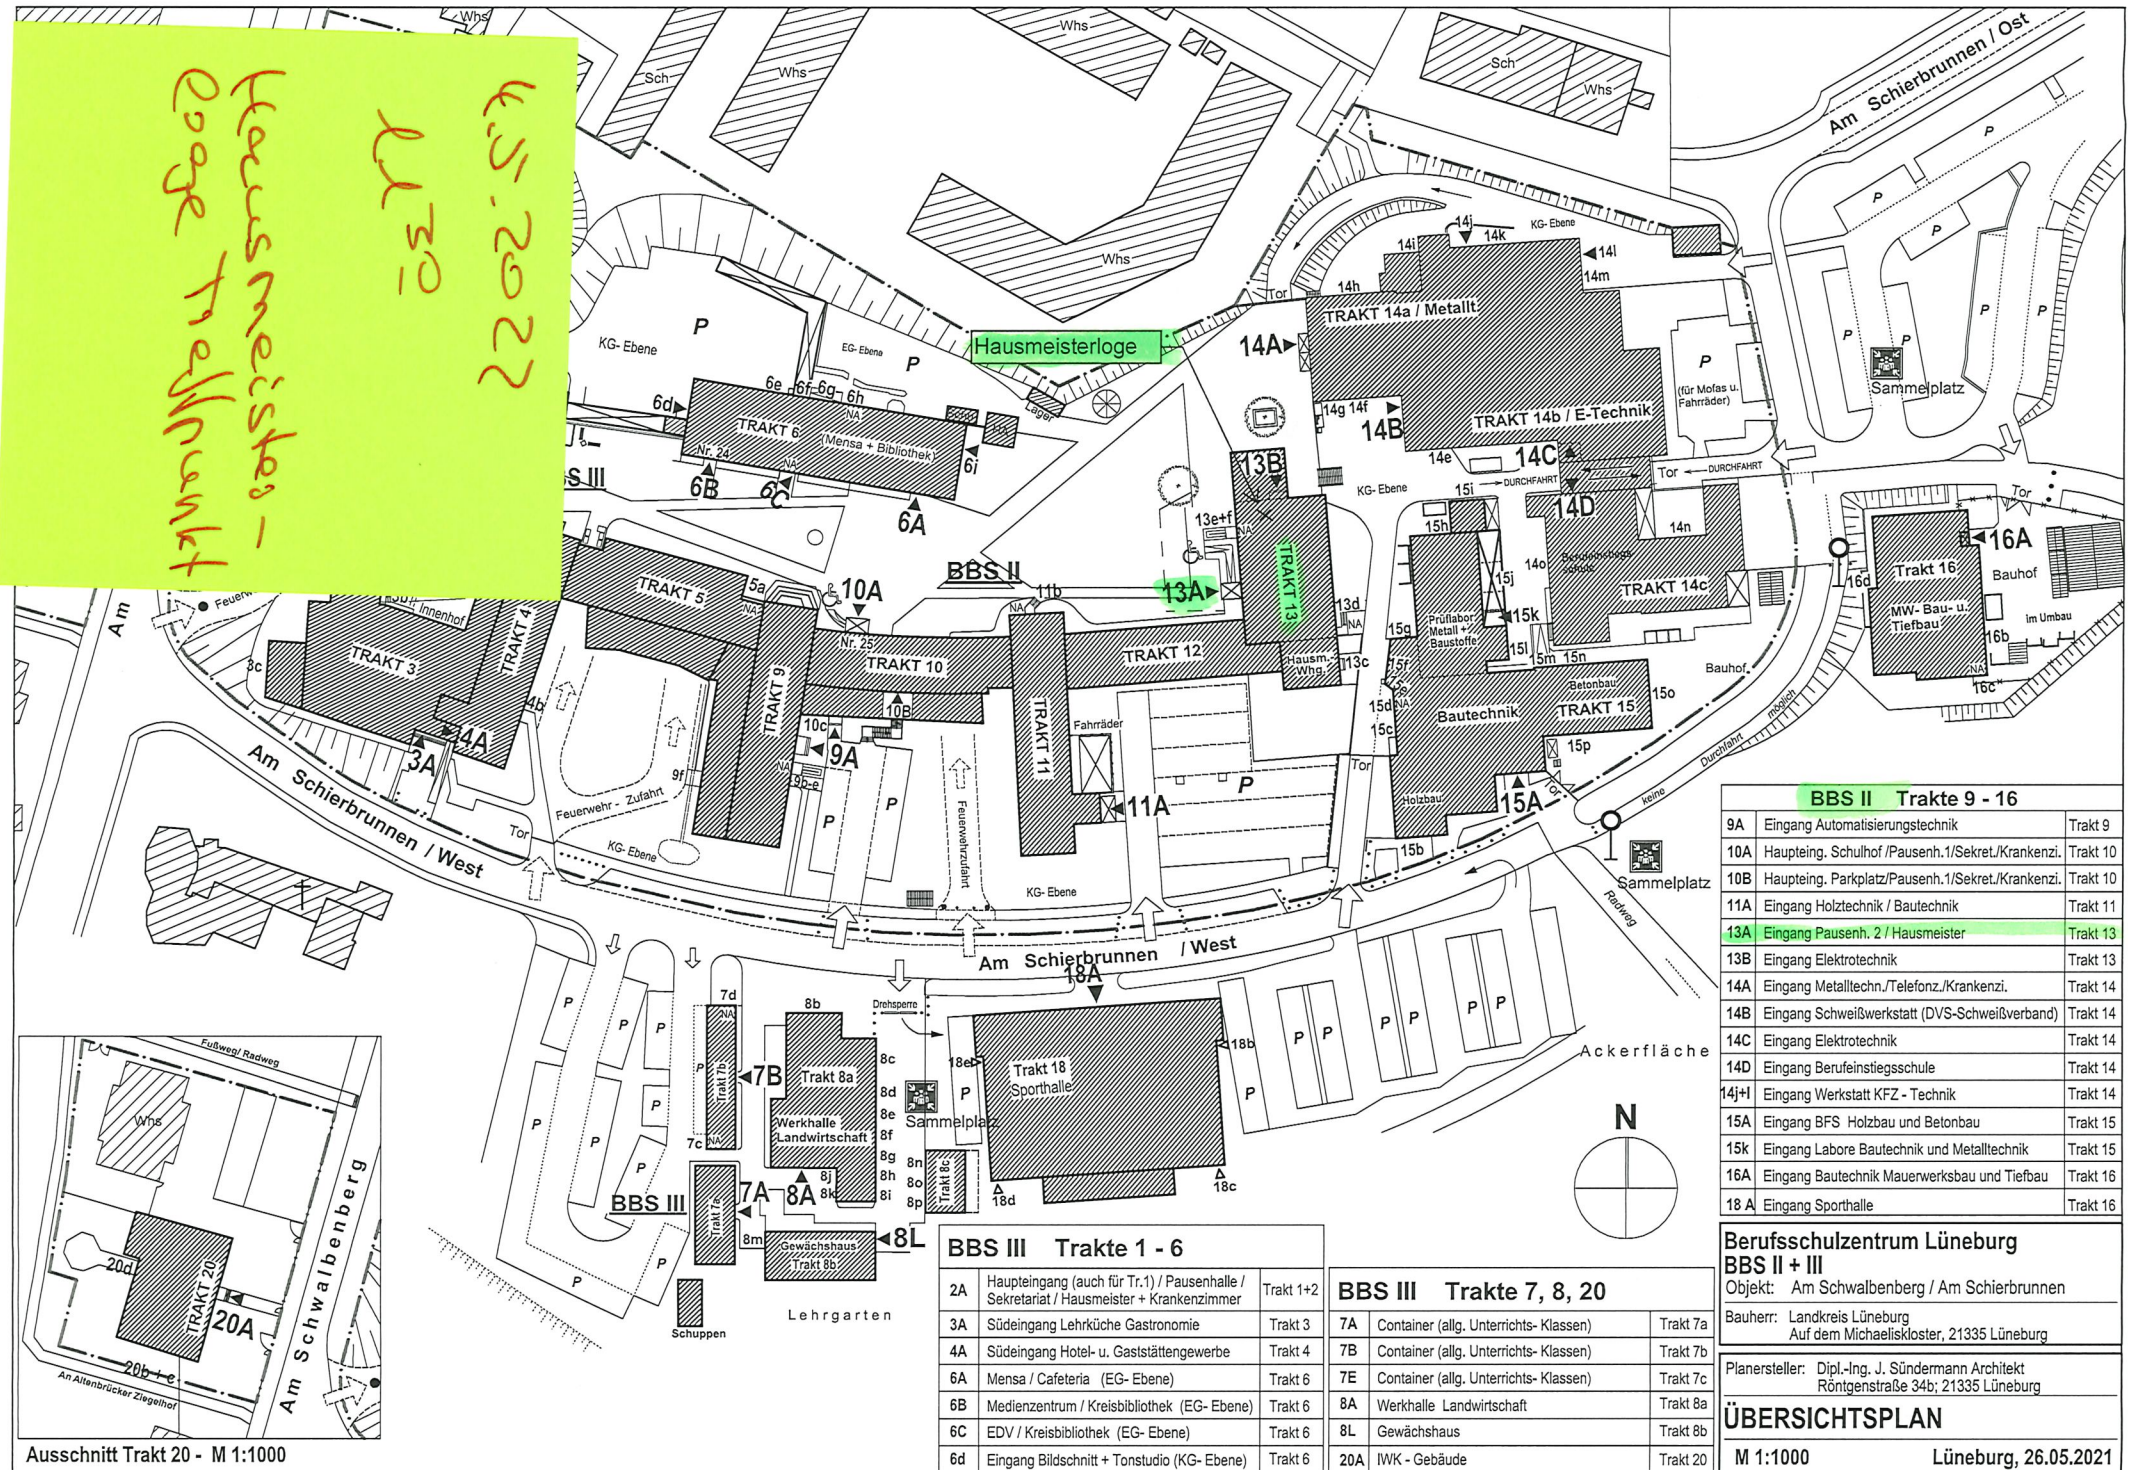

Berufsschulzentrum Lüneburg
BBS II + III
Objekt: Am Schwalbenberg / Am Schierbrunnen
Bauherr: Landkreis Lüneburg
Auf dem Michaeliskloster, 21335 Lüneburg
Planersteller: Dipl.-Ing. J. Sündermann Architekt
Röntgenstraße 34b; 21335 Lüneburg
ÜBERSICHTSPLAN
M 1:1000 Lüneburg, 26.05.2021

V22-0040