


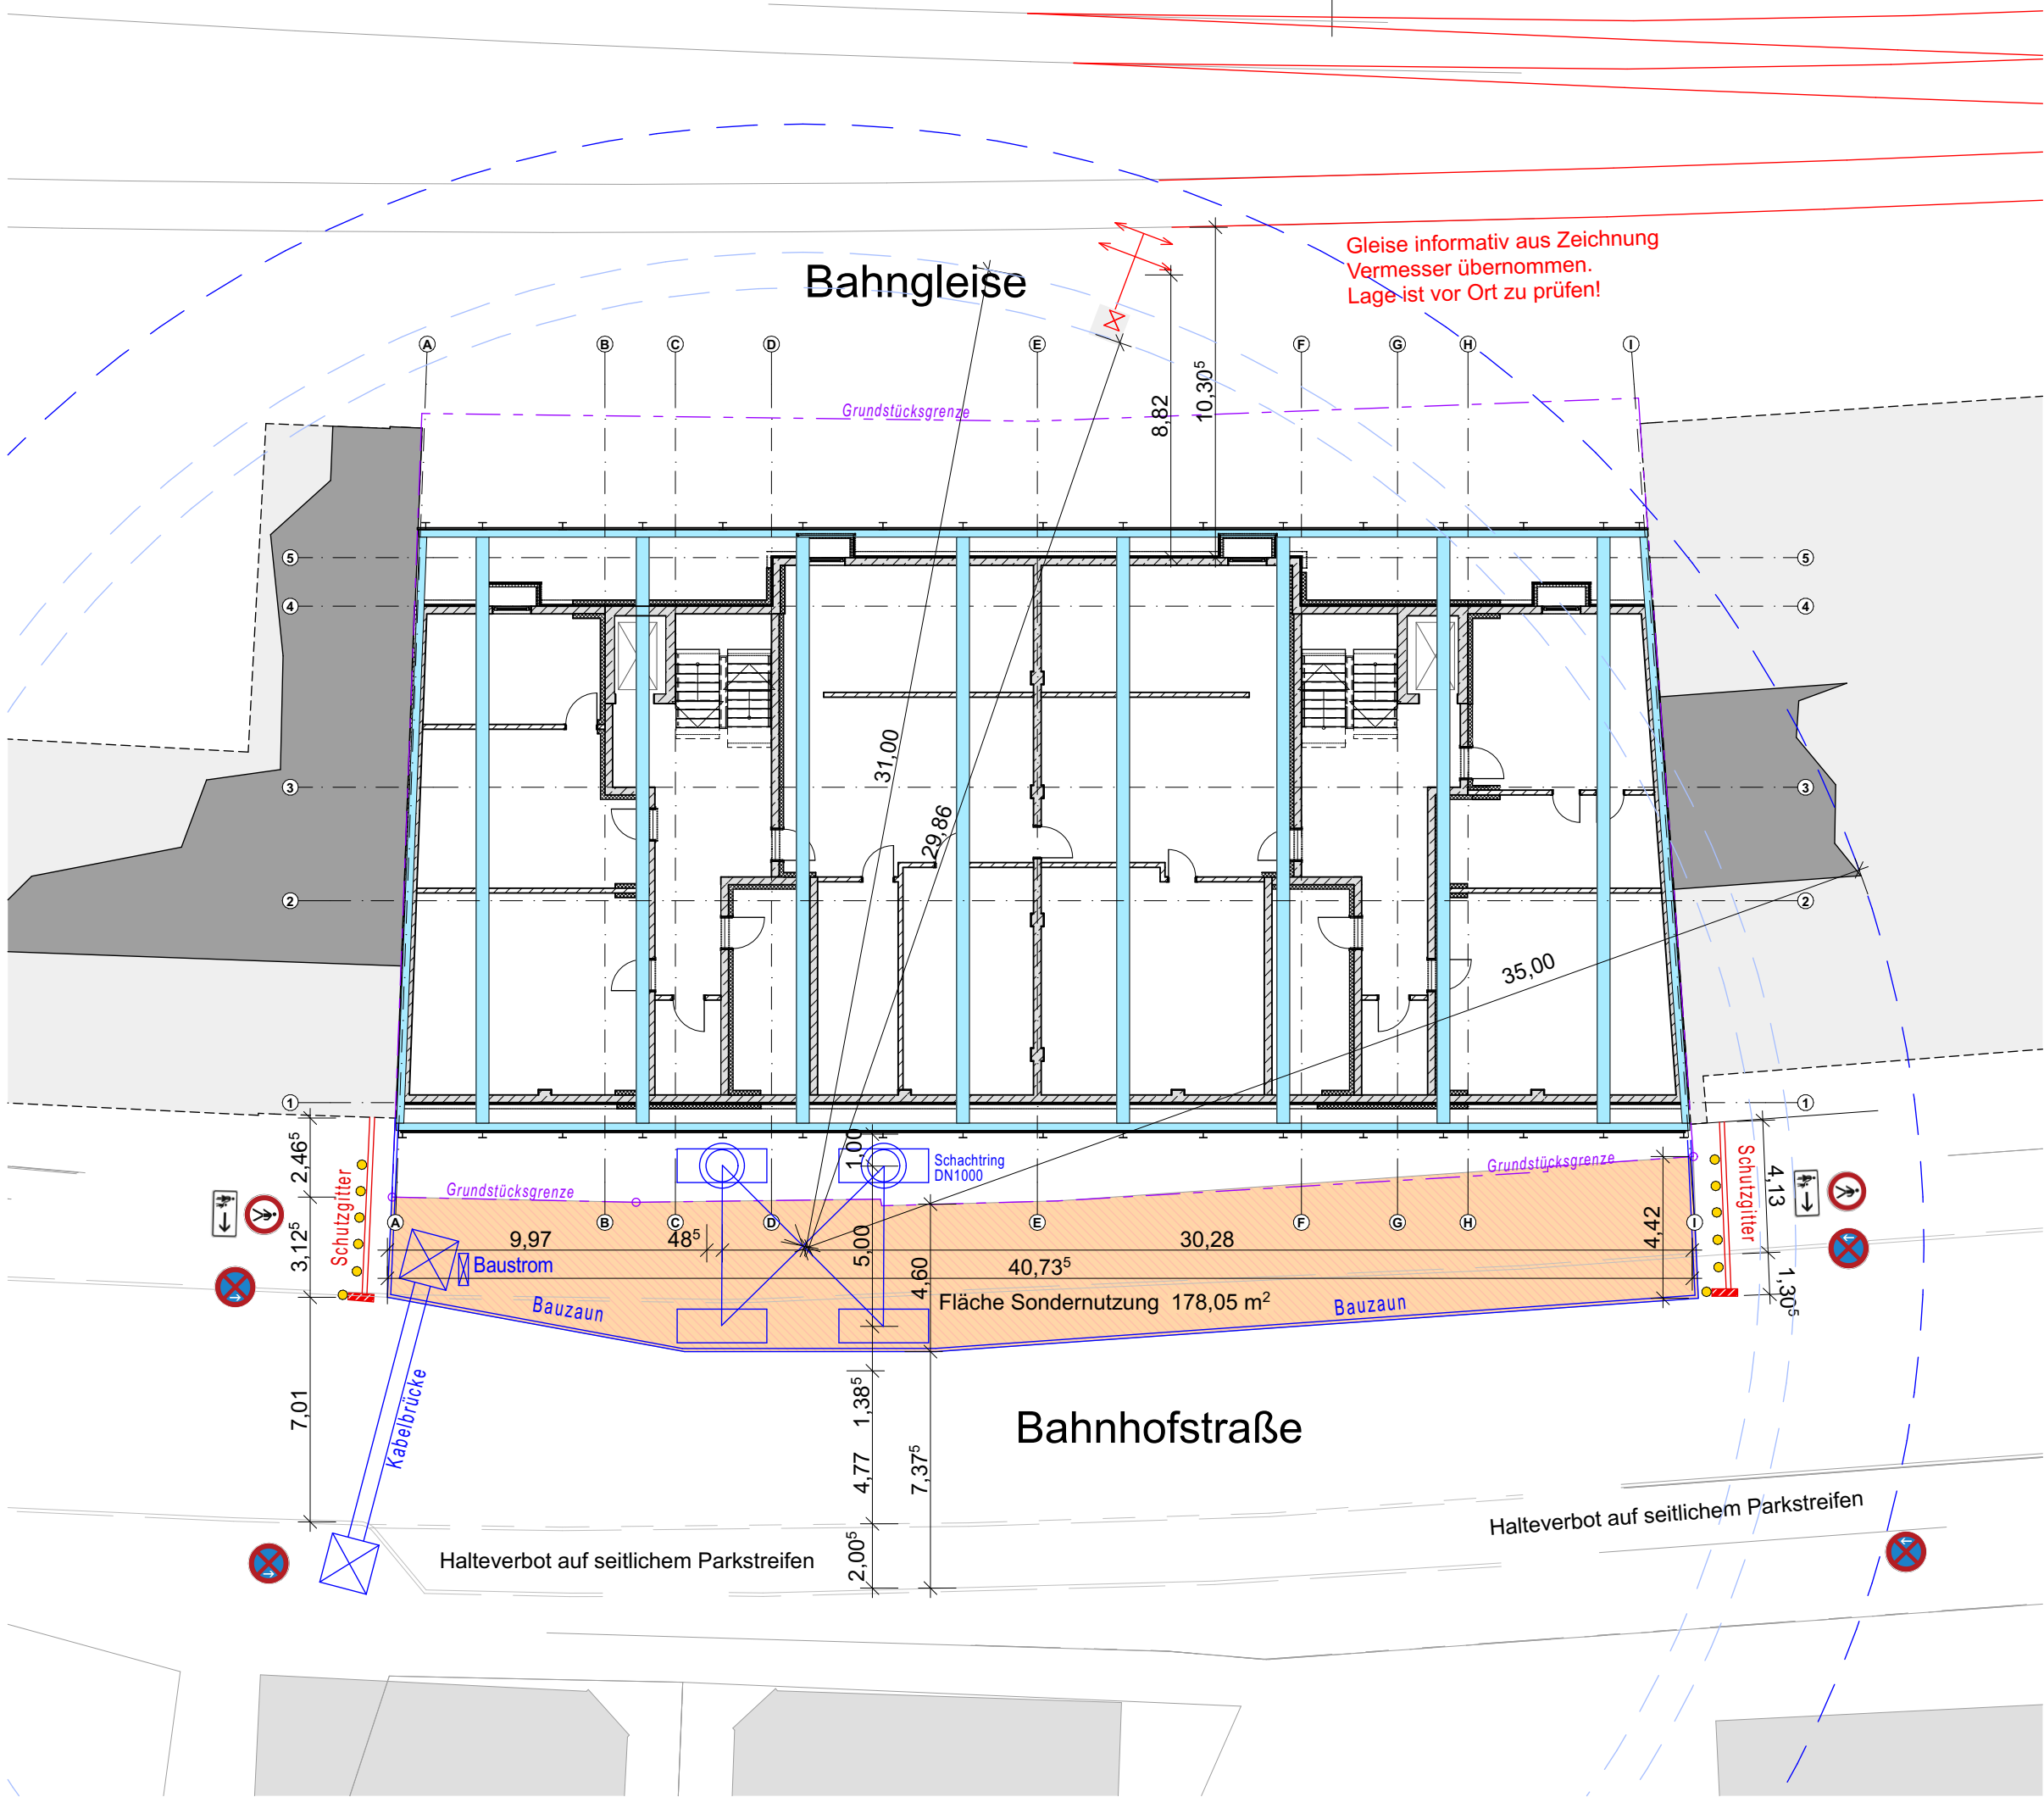

ÄNDERUNGEN	a	01.03.2023	SB	Kranstandort mit Pfählen, Ballaststeinen und Schachtungen ergänzt.
	.	20.12.2022	SB	Plan erstellt.
INDEX	DATUM	GEÄNDERT		



Terra Real Estate GmbH
Bäckerstraße 24
21244 Buchholz i.d. Nordheide
Tel.: 0418130 03 00

ENTWURF

FRENZEL
FRENZEL
ARCHITECTEN

Frenzel und Frenzel GmbH
Am Hafen 1, 21614 Buxtehude
Tel.: 04161/60 60 0, Fax: 04161/60 60 10
info@fuf.design www.frenzelundfrenzel.de

BAUVORHABEN

Ausführungsplanung
B79
Neubau eines MFH, Canteleu Quartier MU2
Bahnhofstraße 7-9, 21244 Buchholz i.d. Nordheide
Baustelleneinrichtung

MASSTAB

1:200

PLANNR.

AAL-01

INDEX

a

DATUM	GEZEICHNET	GESEHEN	PROJEKTNUMMER	DATEI
01.03.2023	SB	.	22-0606	22-0606 AP B79