



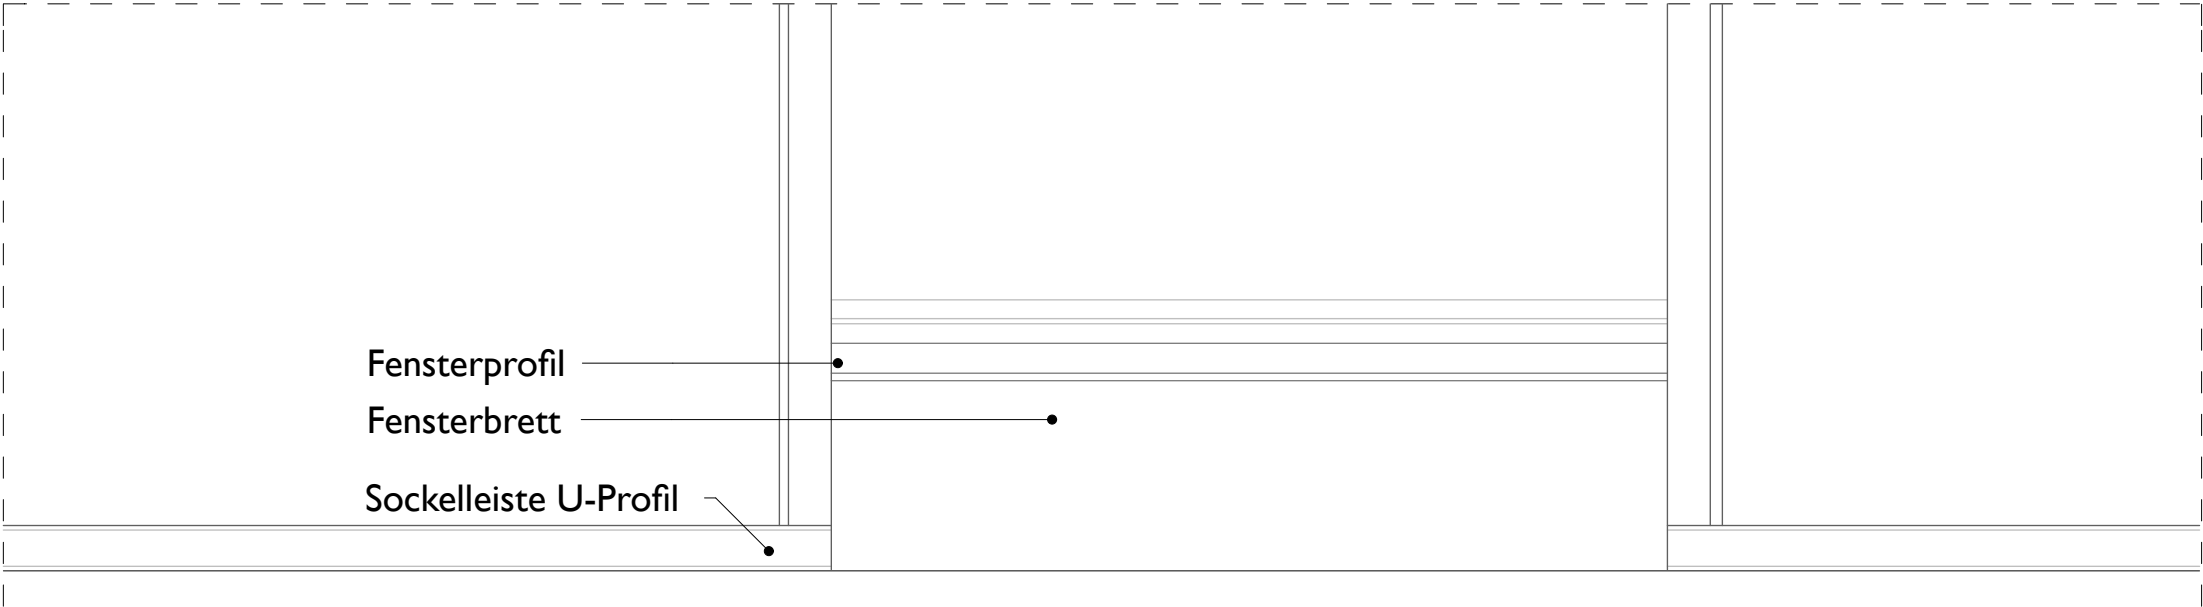

Die Bauteile u. Konstruktion (Details) sind von der ausf. Fachfirma zu prüfen und zu besprechen!
Es darf und muss abgewichen werden falls z.B. die DIN nicht eingehalten wird!

INNENANSICHT

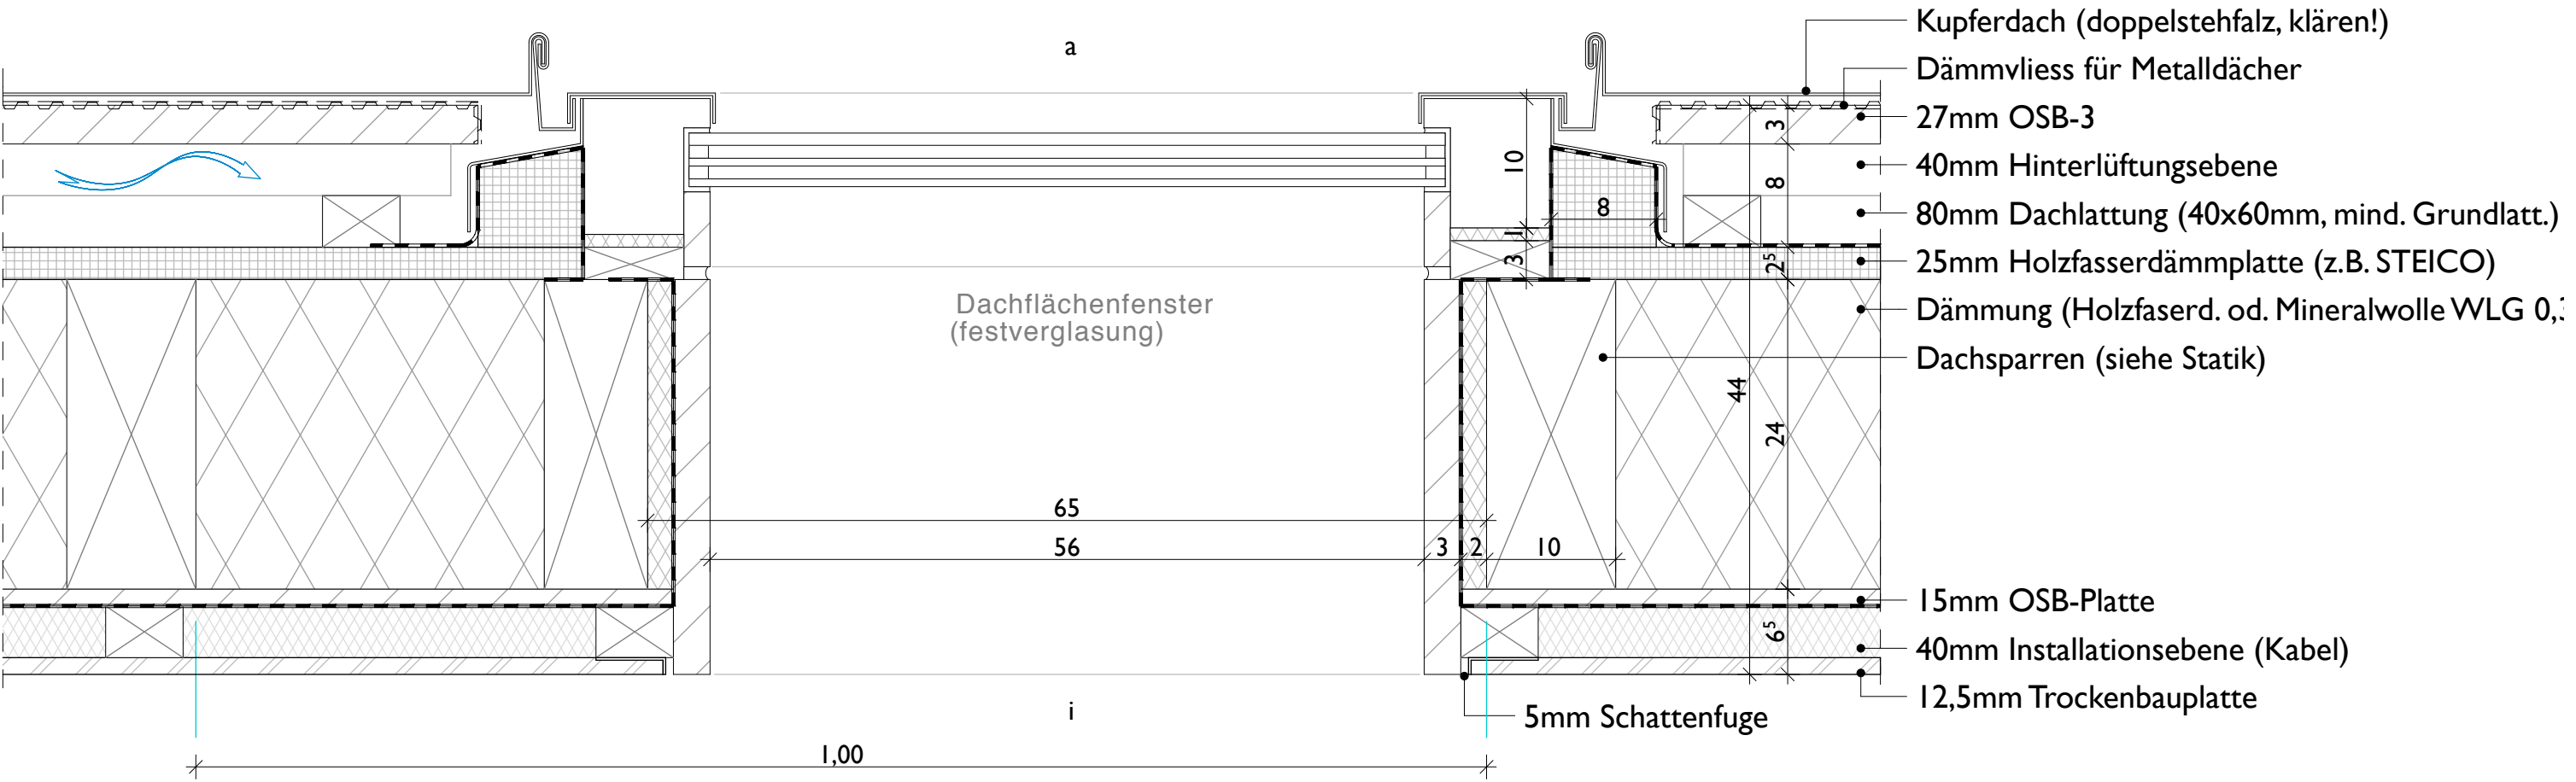

HORIZONTALSCHNITT

BAUHERR: Anke & Henning Mothes Schillstraße 5, 07749 Jena t 0177-81 99 061 e h.moths@klinikum-weimar.de		BAUVORHABEN: Anbau an ein Wohngebäude Müggenhall 16 18356 Pruchten Gemarkung: Pruchten Flur: 3 Flurstück: 98/1		PROJEKTPHASE: Ausführungsplanung PLANINHALT: FENSTER-DETAILSCHNITT		PLANNR.: DATUM: 24.02.22		MASSSTAB: 1:5 GEZ.: cs		PLANUNG: Christian Schulz Architekt Dammstraße 26 Barth 18356 t 038231 - 401601 m 0152-04420175 e info@ag-team.de	
--	--	---	--	---	--	-----------------------------	--	---------------------------	--	--	--