




ANSICHT WESTEN
LAGERHALLE + VERWALTUNGSBEREICH

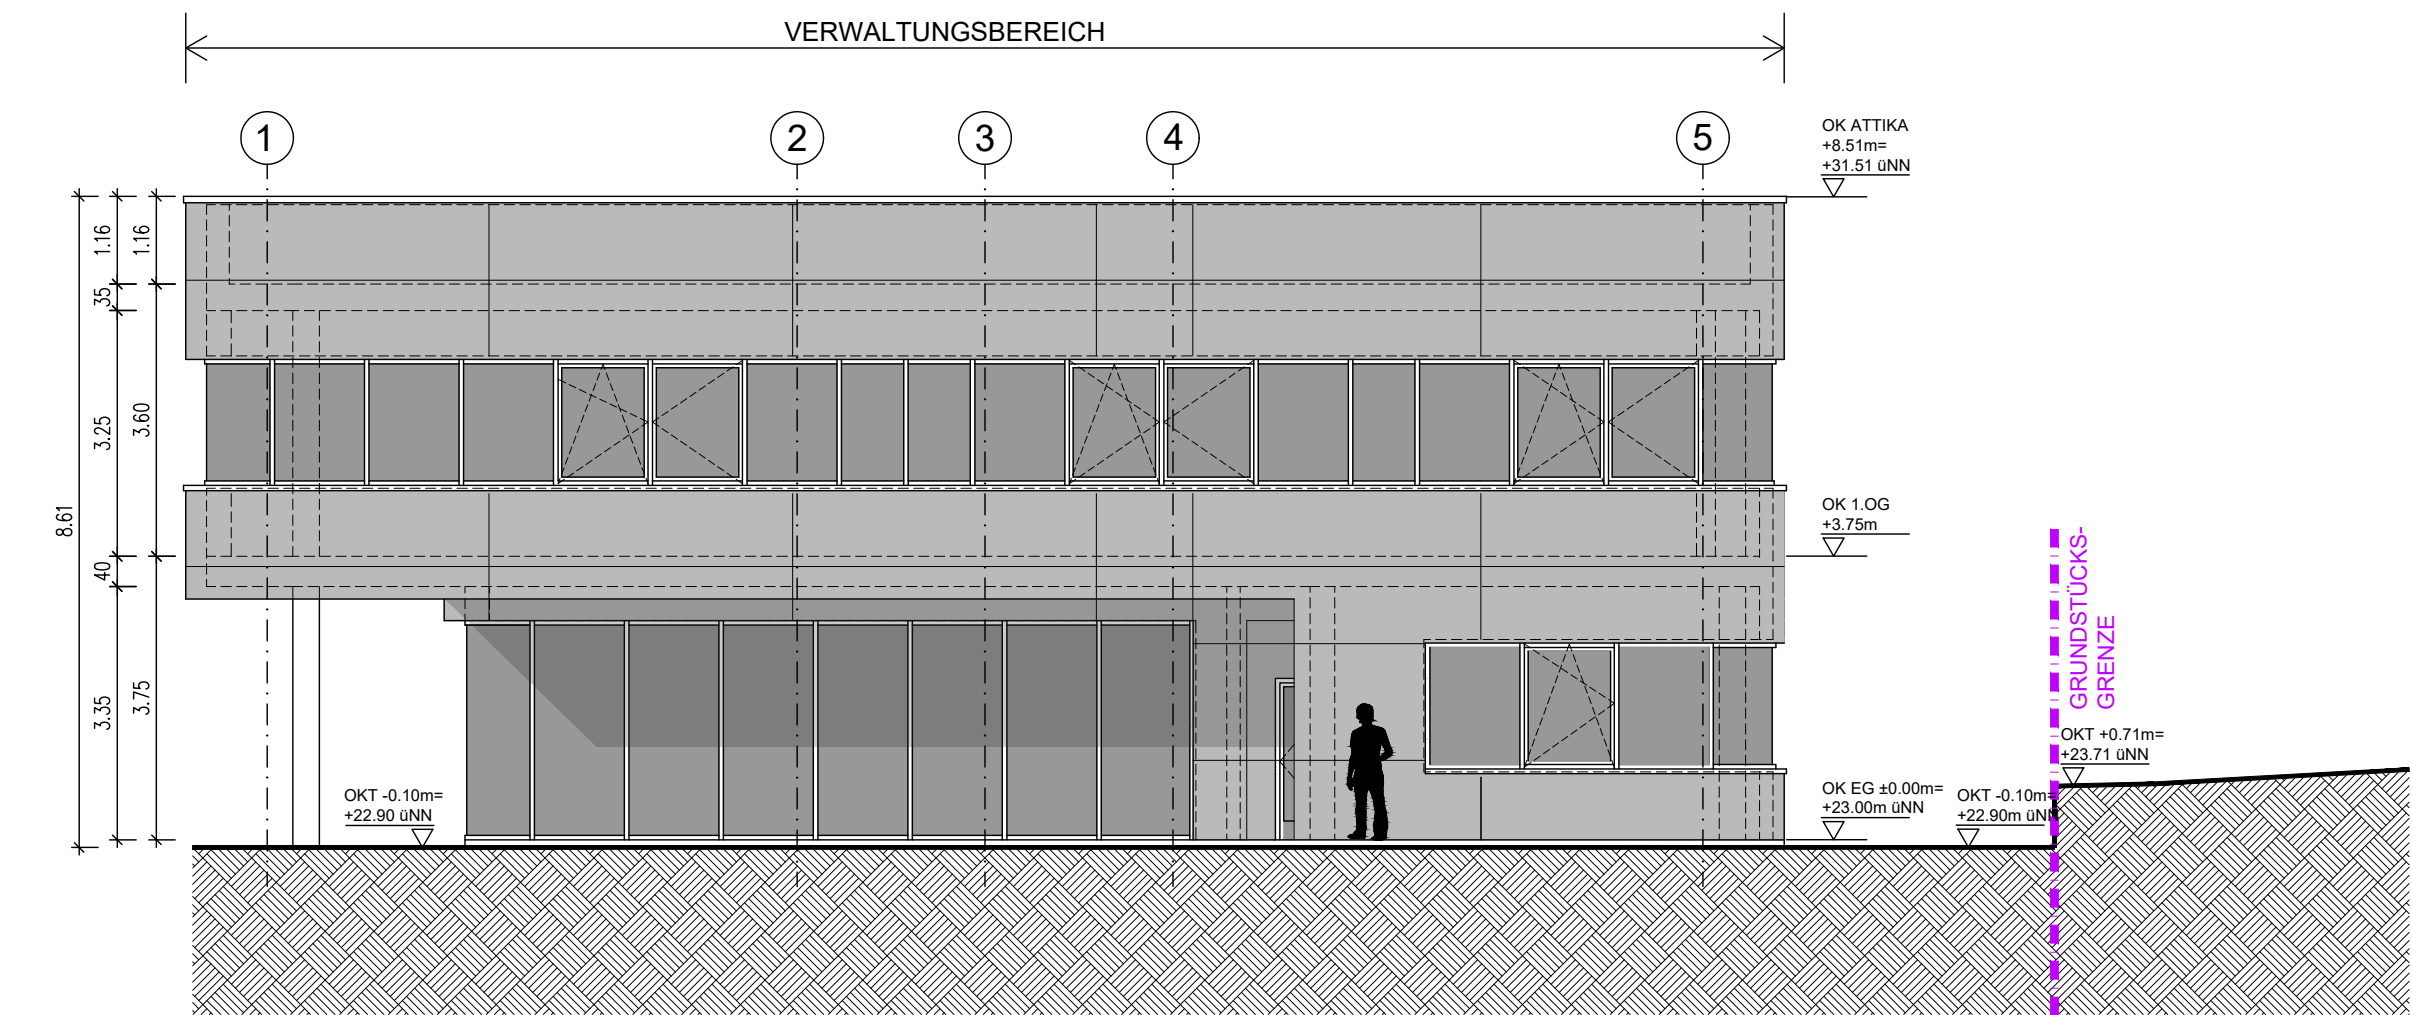

ANSICHT SÜDEN
VERWALTUNGSBEREICH

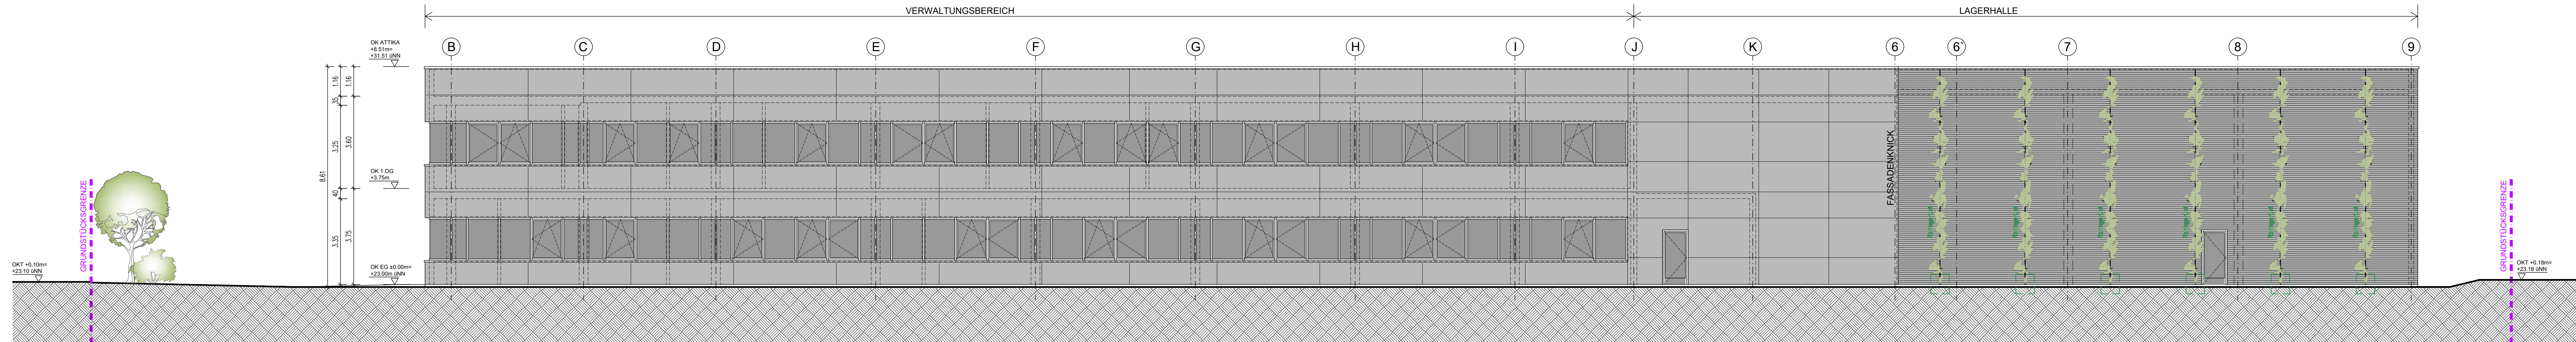

ANSICHT OSTEN (FASSADENABWICKLUNG)
VERWALTUNGSBEREICH + LAGERHALLE

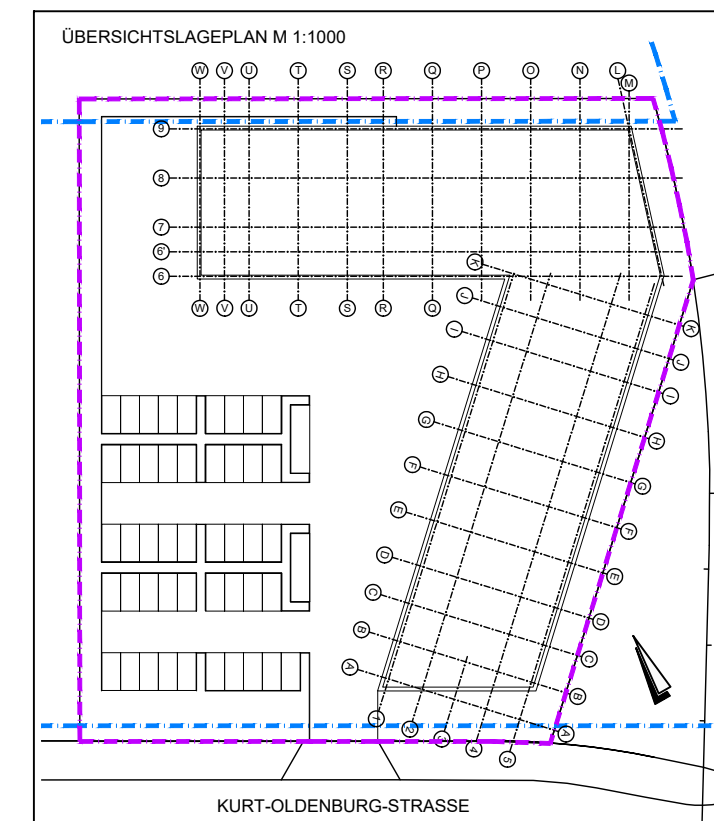

GENEHMIGUNGSPLANUNG

BAUHERR: TOPTEQ Tankstellentechnik GmbH
Albert-Schweitzer-Ring 34, 22045 Hamburg

BAUVORHABEN: Gewerbeobjekt Hamburg
Kurt-Oldenburg-Strasse, 22045 Hamburg

KFA BAUPLANUNG GMBH	MASSSTAB: 1:100	ANSICHTEN LAGERHALLE/ VERWALTUNGSBEREICH
	DATUM: 18.05.2021	
	NAME: AK	A 100.20
	PROJEKTNR.: 2320	
BLATT:		

Dipl.-Ing. Architekt Christian Faber
Storms Weg 3, 22085 Hamburg • Tel. 0049 (0)40 227474-0 • buero@kfa-hh.de • www.kfa-hh.de