




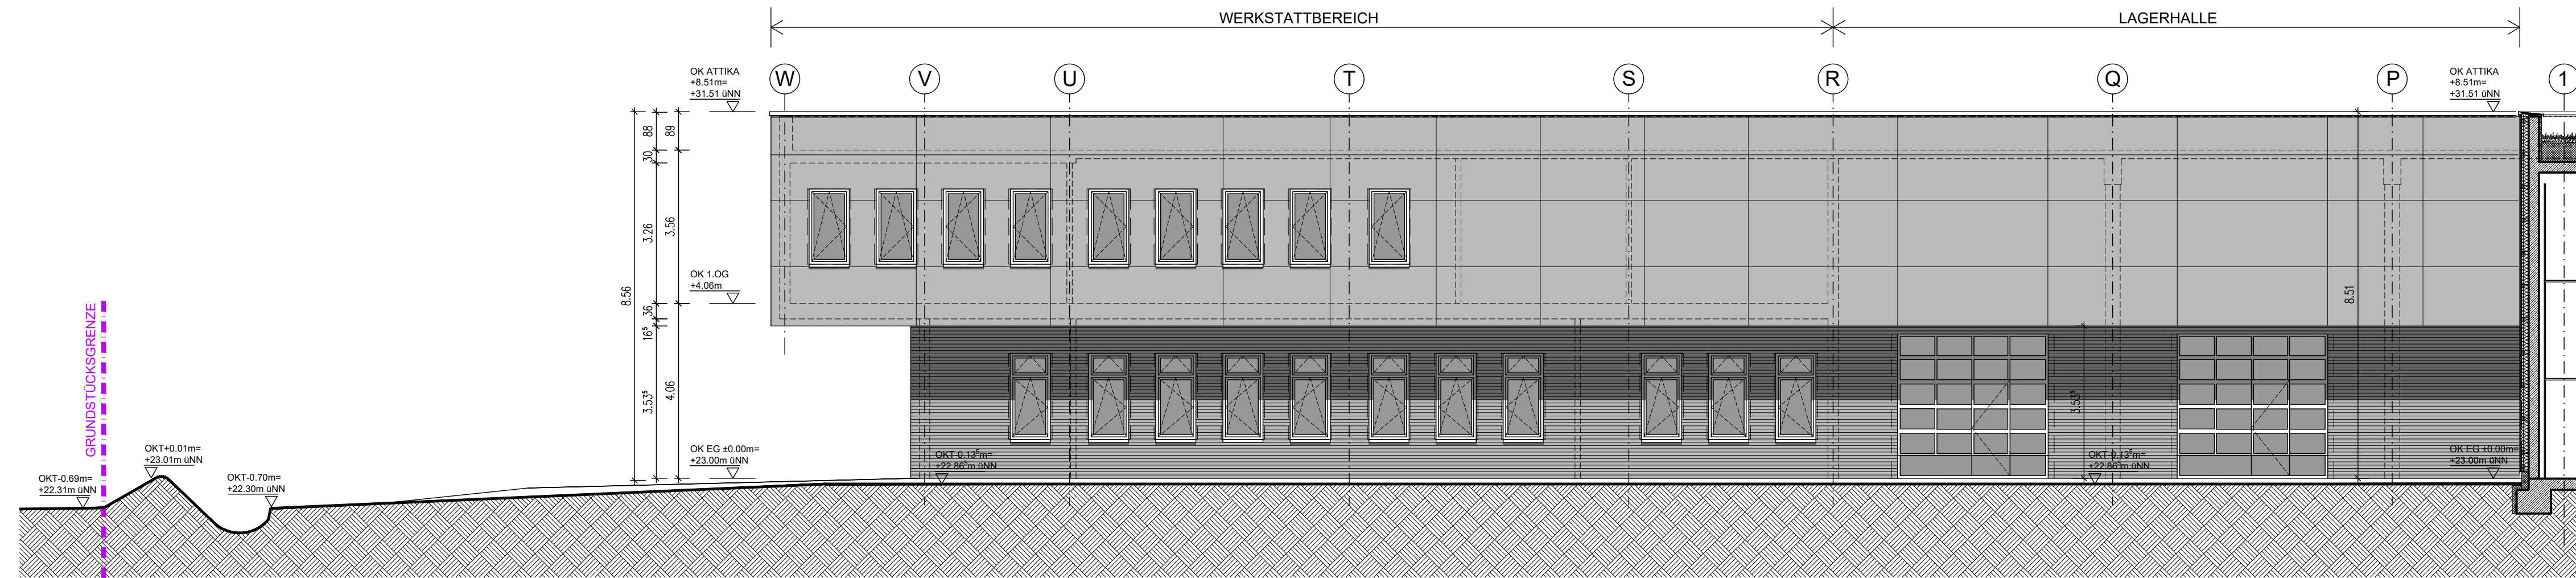


ANSICHT SÜDEN
LAGERHALLE + WERKSTATT

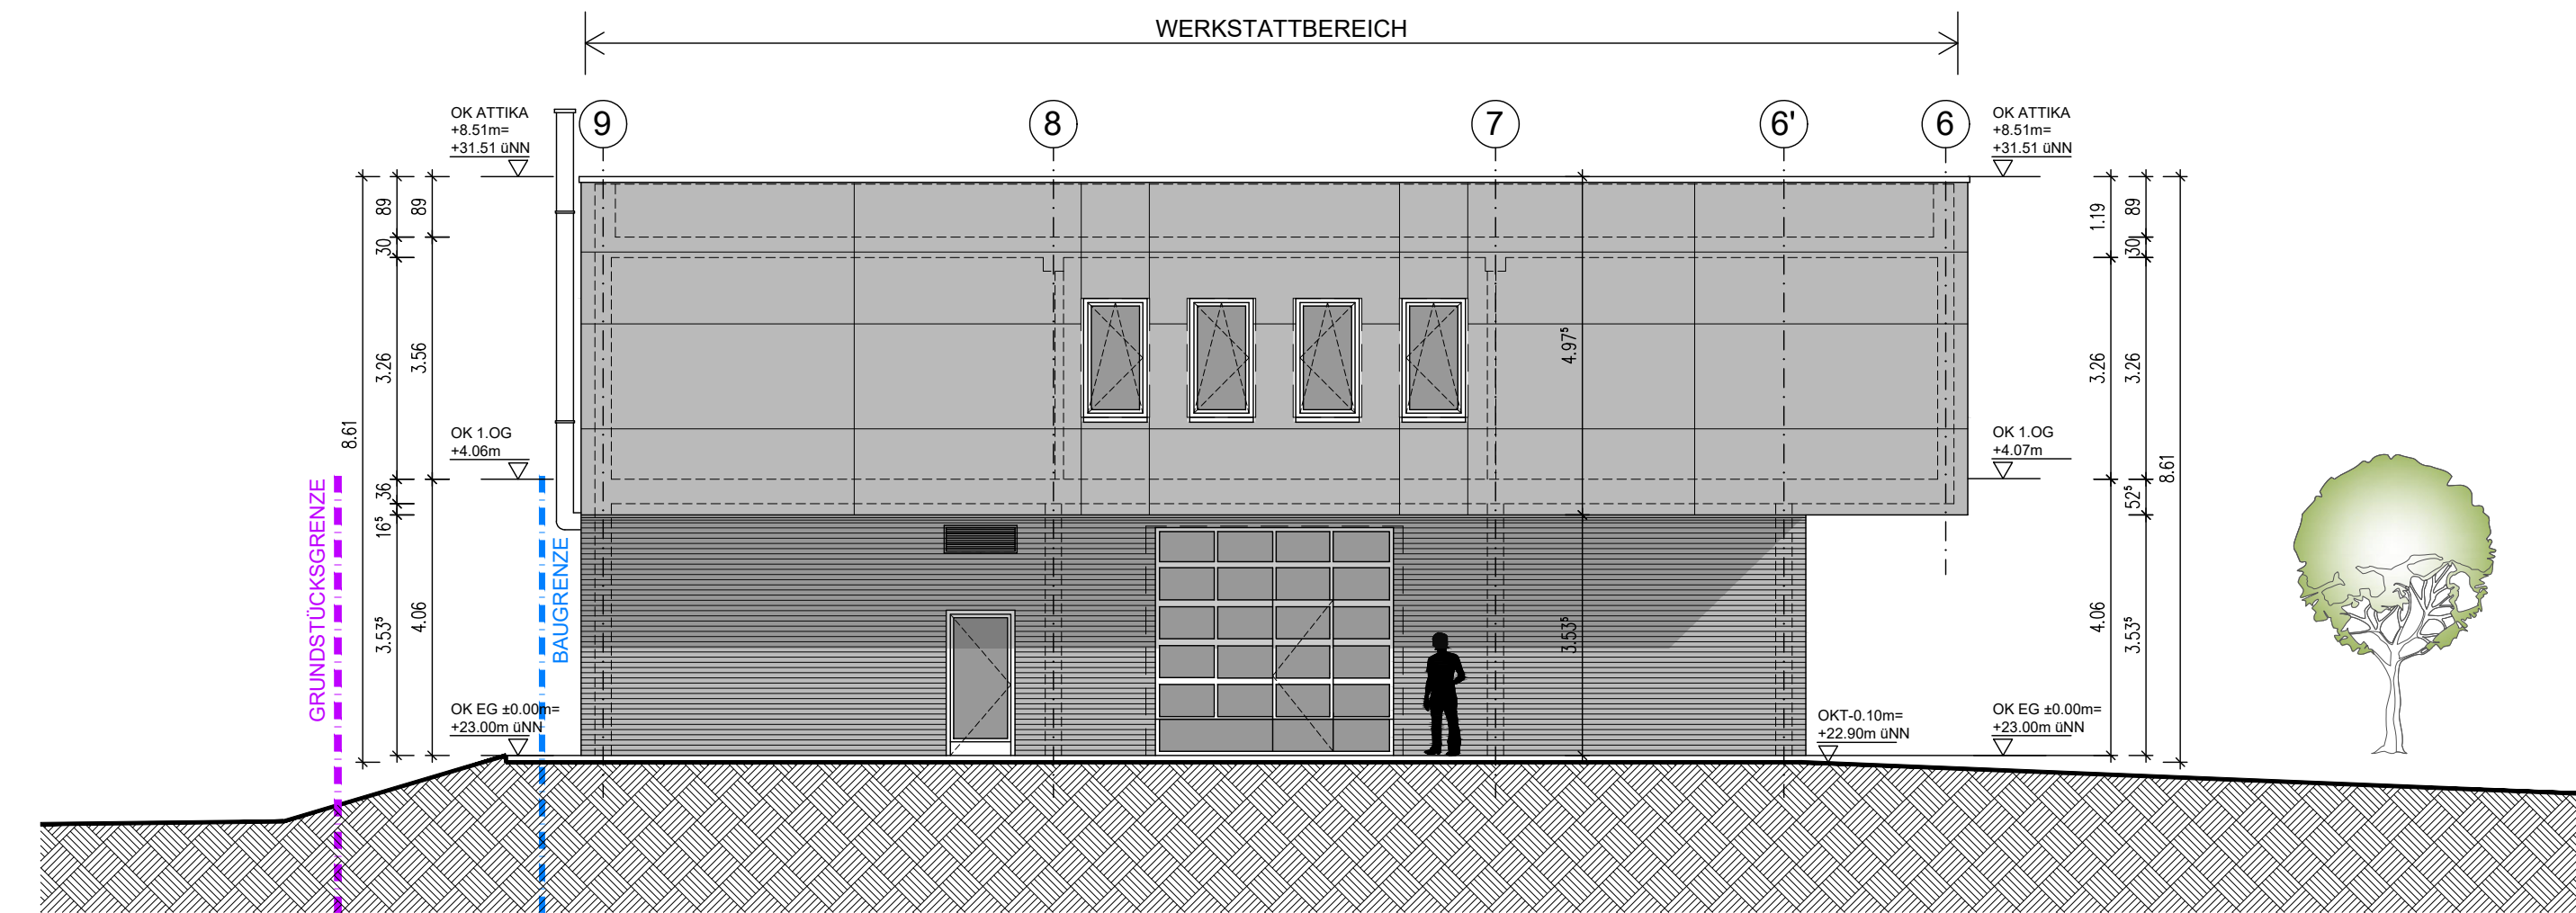

ANSICHT WESTEN
WERKSTATT

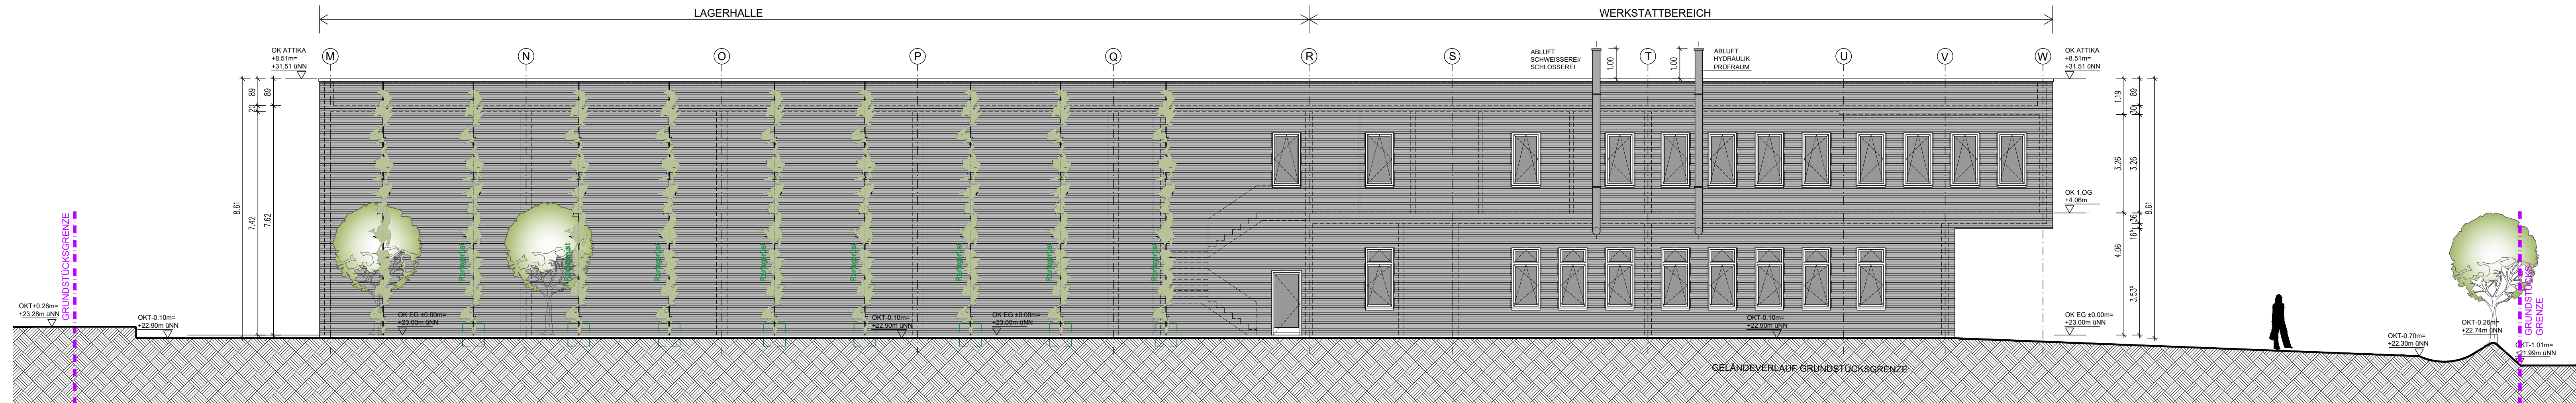

ANSICHT NORDEN
LAGERHALLE + WERKSTATT

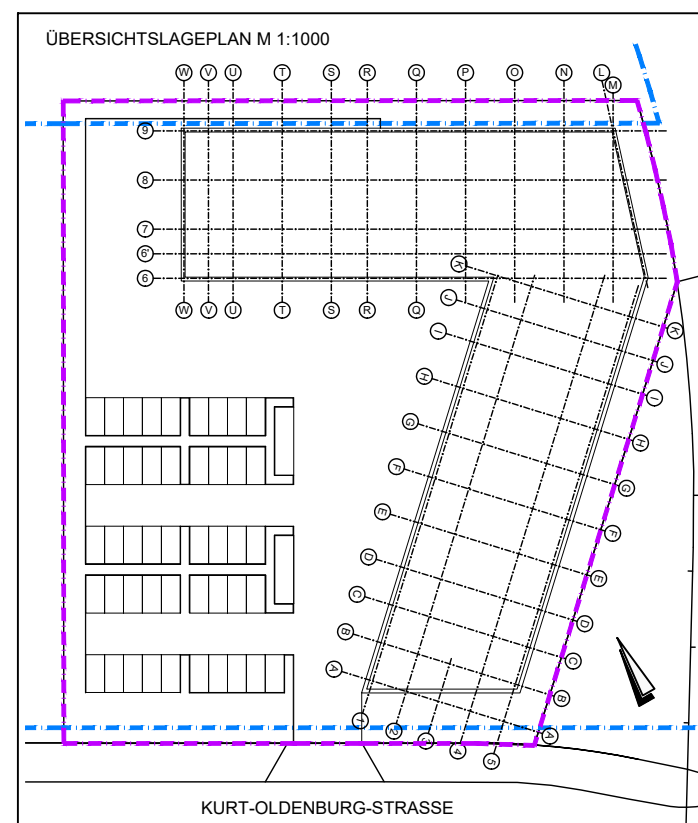

AUSFÜHRUNGSPLANUNG

BAUHERR: TOPTAQ Tankstellentechnik GmbH
Kurt-Schweitzer-Ring 34, 22045 Hamburg

BAUVORHABEN: Gewerbeobjekt Hamburg
Kurt-Oldenburg-Strasse, 22045 Hamburg

KFA BAUPLANUNG GMBH	MASSSTAB: 1:100	ANSICHTEN LAGERHALLE/WERKSTATT A 100.30
	DATUM: 18.05.2021	
	NAME: AK	
	PROJEKTR: 2320	

Dipl.-Ing. Architekt Christian Faber
Storms Weg 3, 22085 Hamburg • Tel. 0049 (0)40 227474-0 • buero@kfa-hh.de • www.kfa-hh.de