


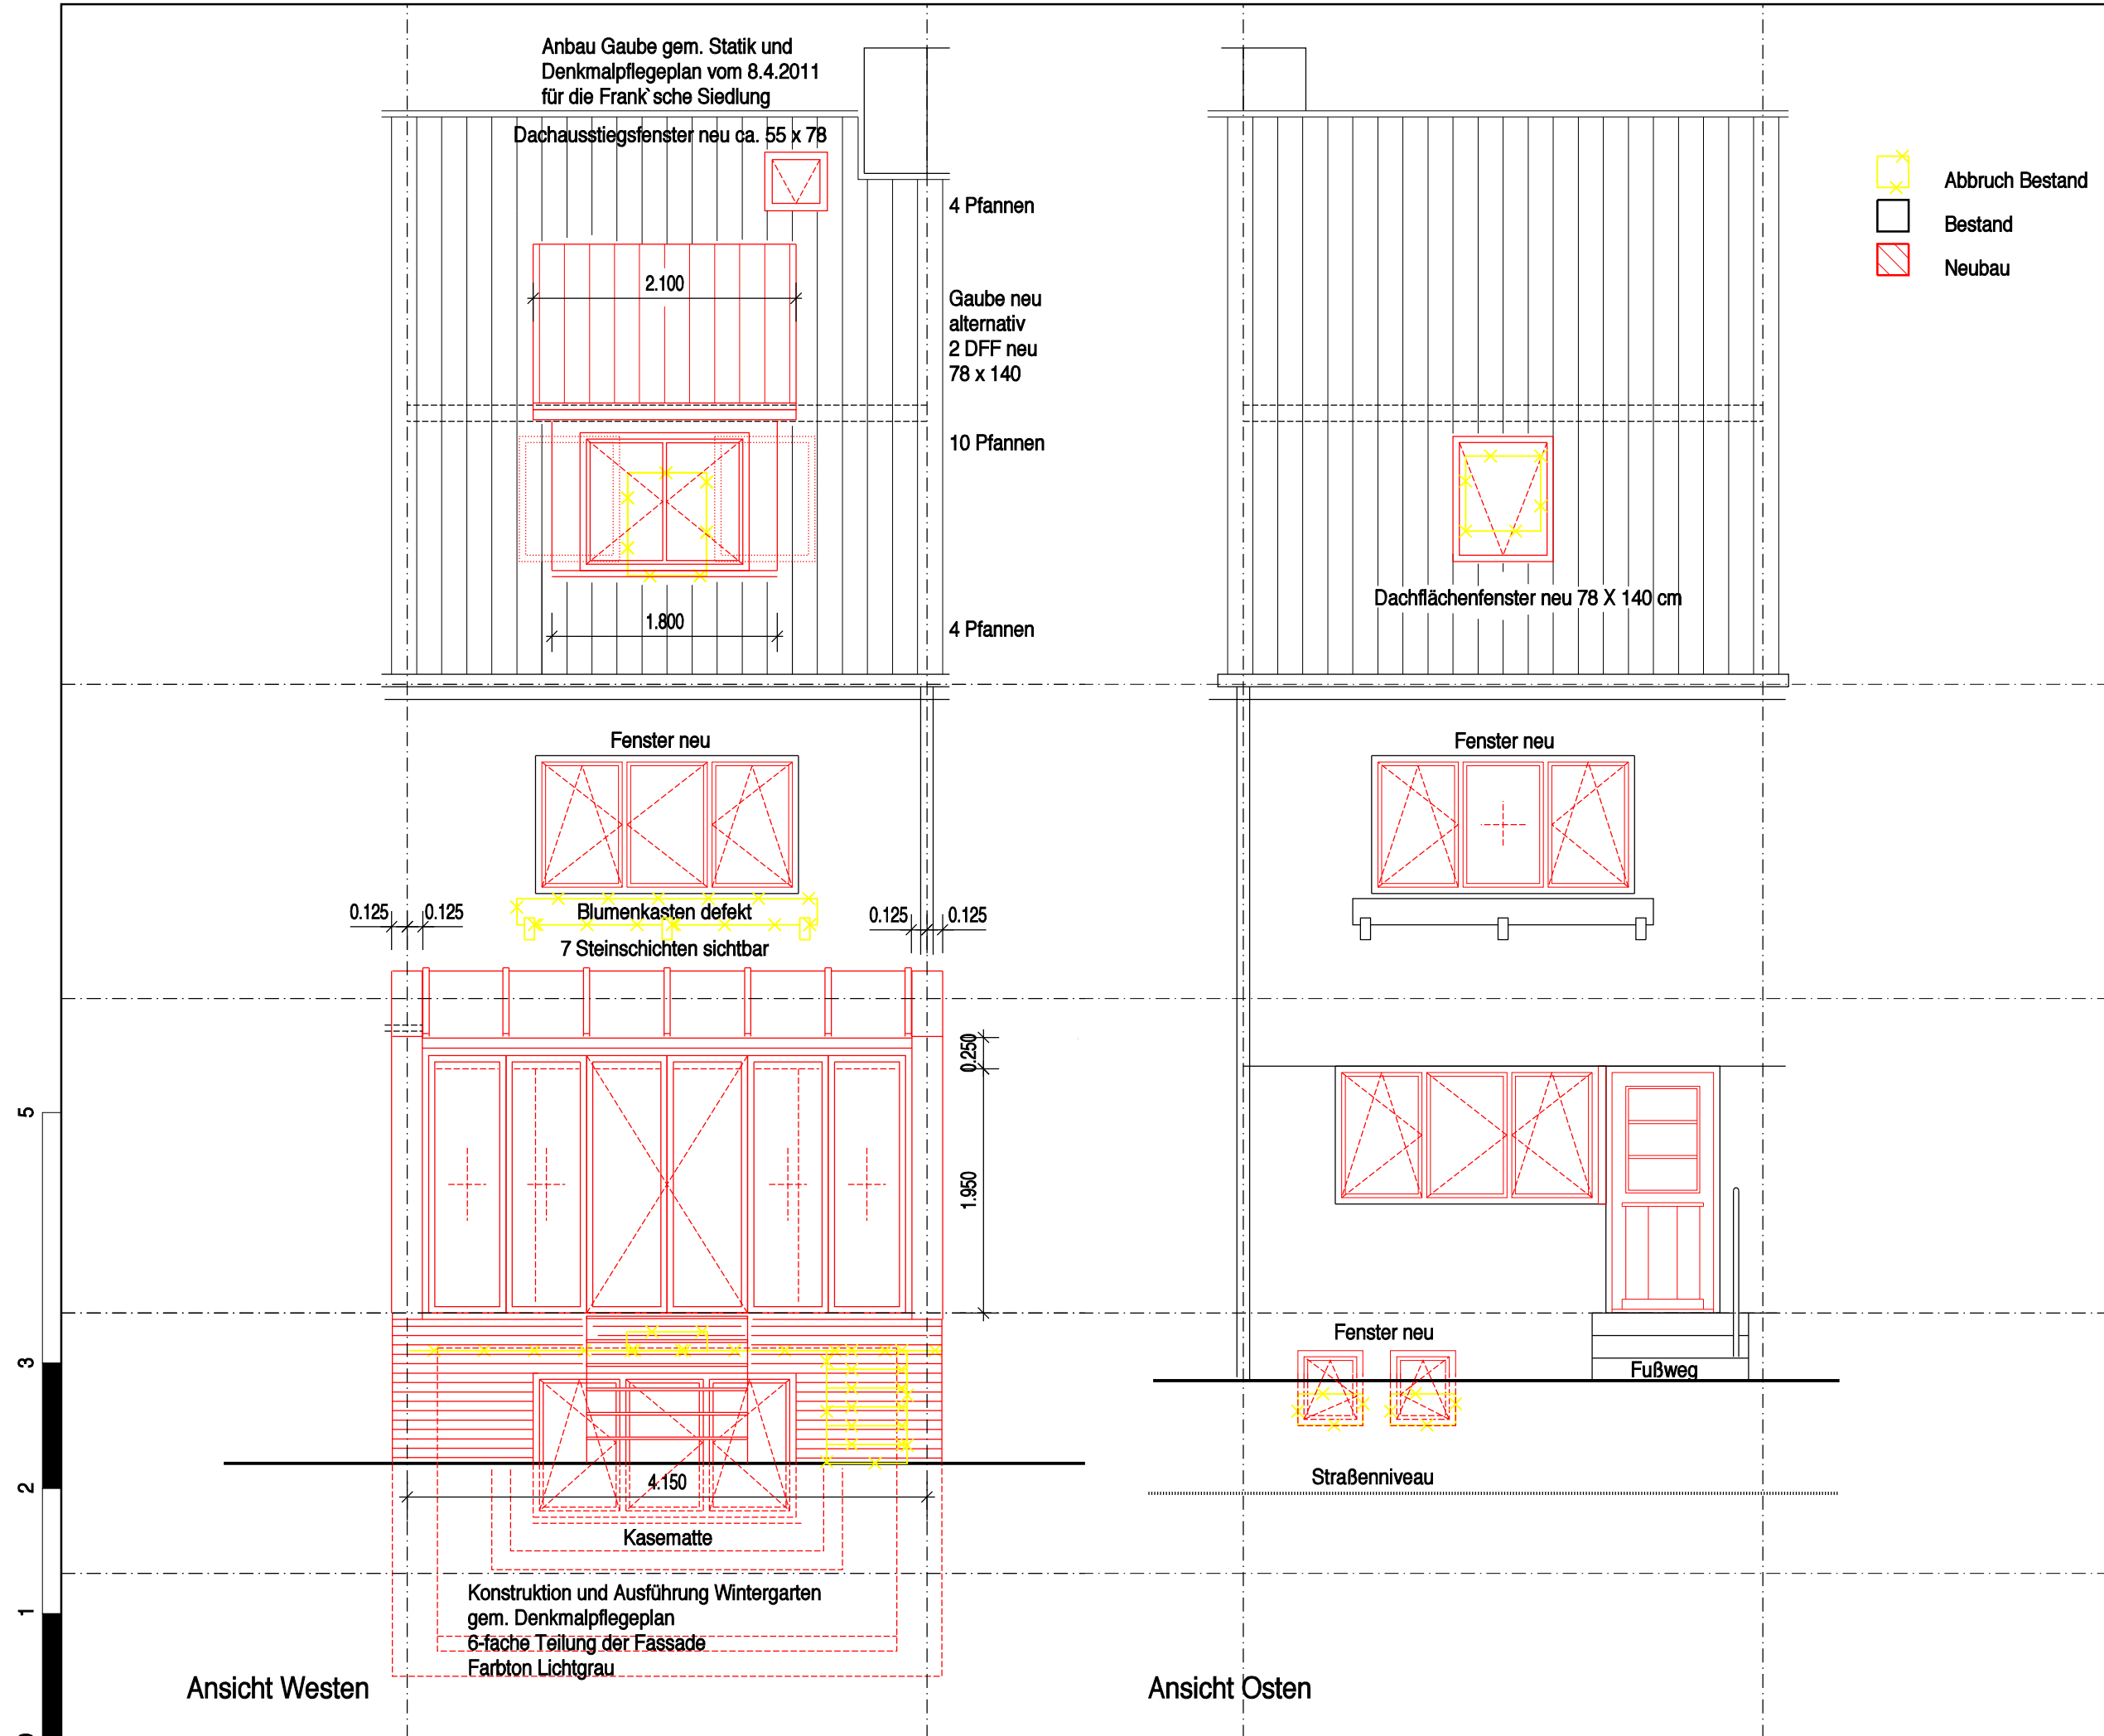

Index			
Änderung			
gez.			
Datum			
Projekt			
Wintergarten- und Kelleranbau			
Stübekamp 86			
22337 Hamburg			
Bauherr			
Anna und Timo Gerkmann			
Vehrenkampstraße 12c			
22527 Hamburg			
Planverfasser			
Anne-Katrin Frese			
Architektin Dipl.-Ing. (FH)			
Stübeheide 140B			
22337 Hamburg			
Tel. 040 / 27 86 35 75			
mail@akfrese.de			
Planinhalt			
Ansichten			
Phase		Bauteil	
Bauantrag			
Plannummer		Index	Maßstab
4AauPLNS		A	1:50
gezeichnet	Datum	Dateiname	
frese	13.01.2021		
geprüft	geprüft Datum	Format in mm	
		420 x 297	