

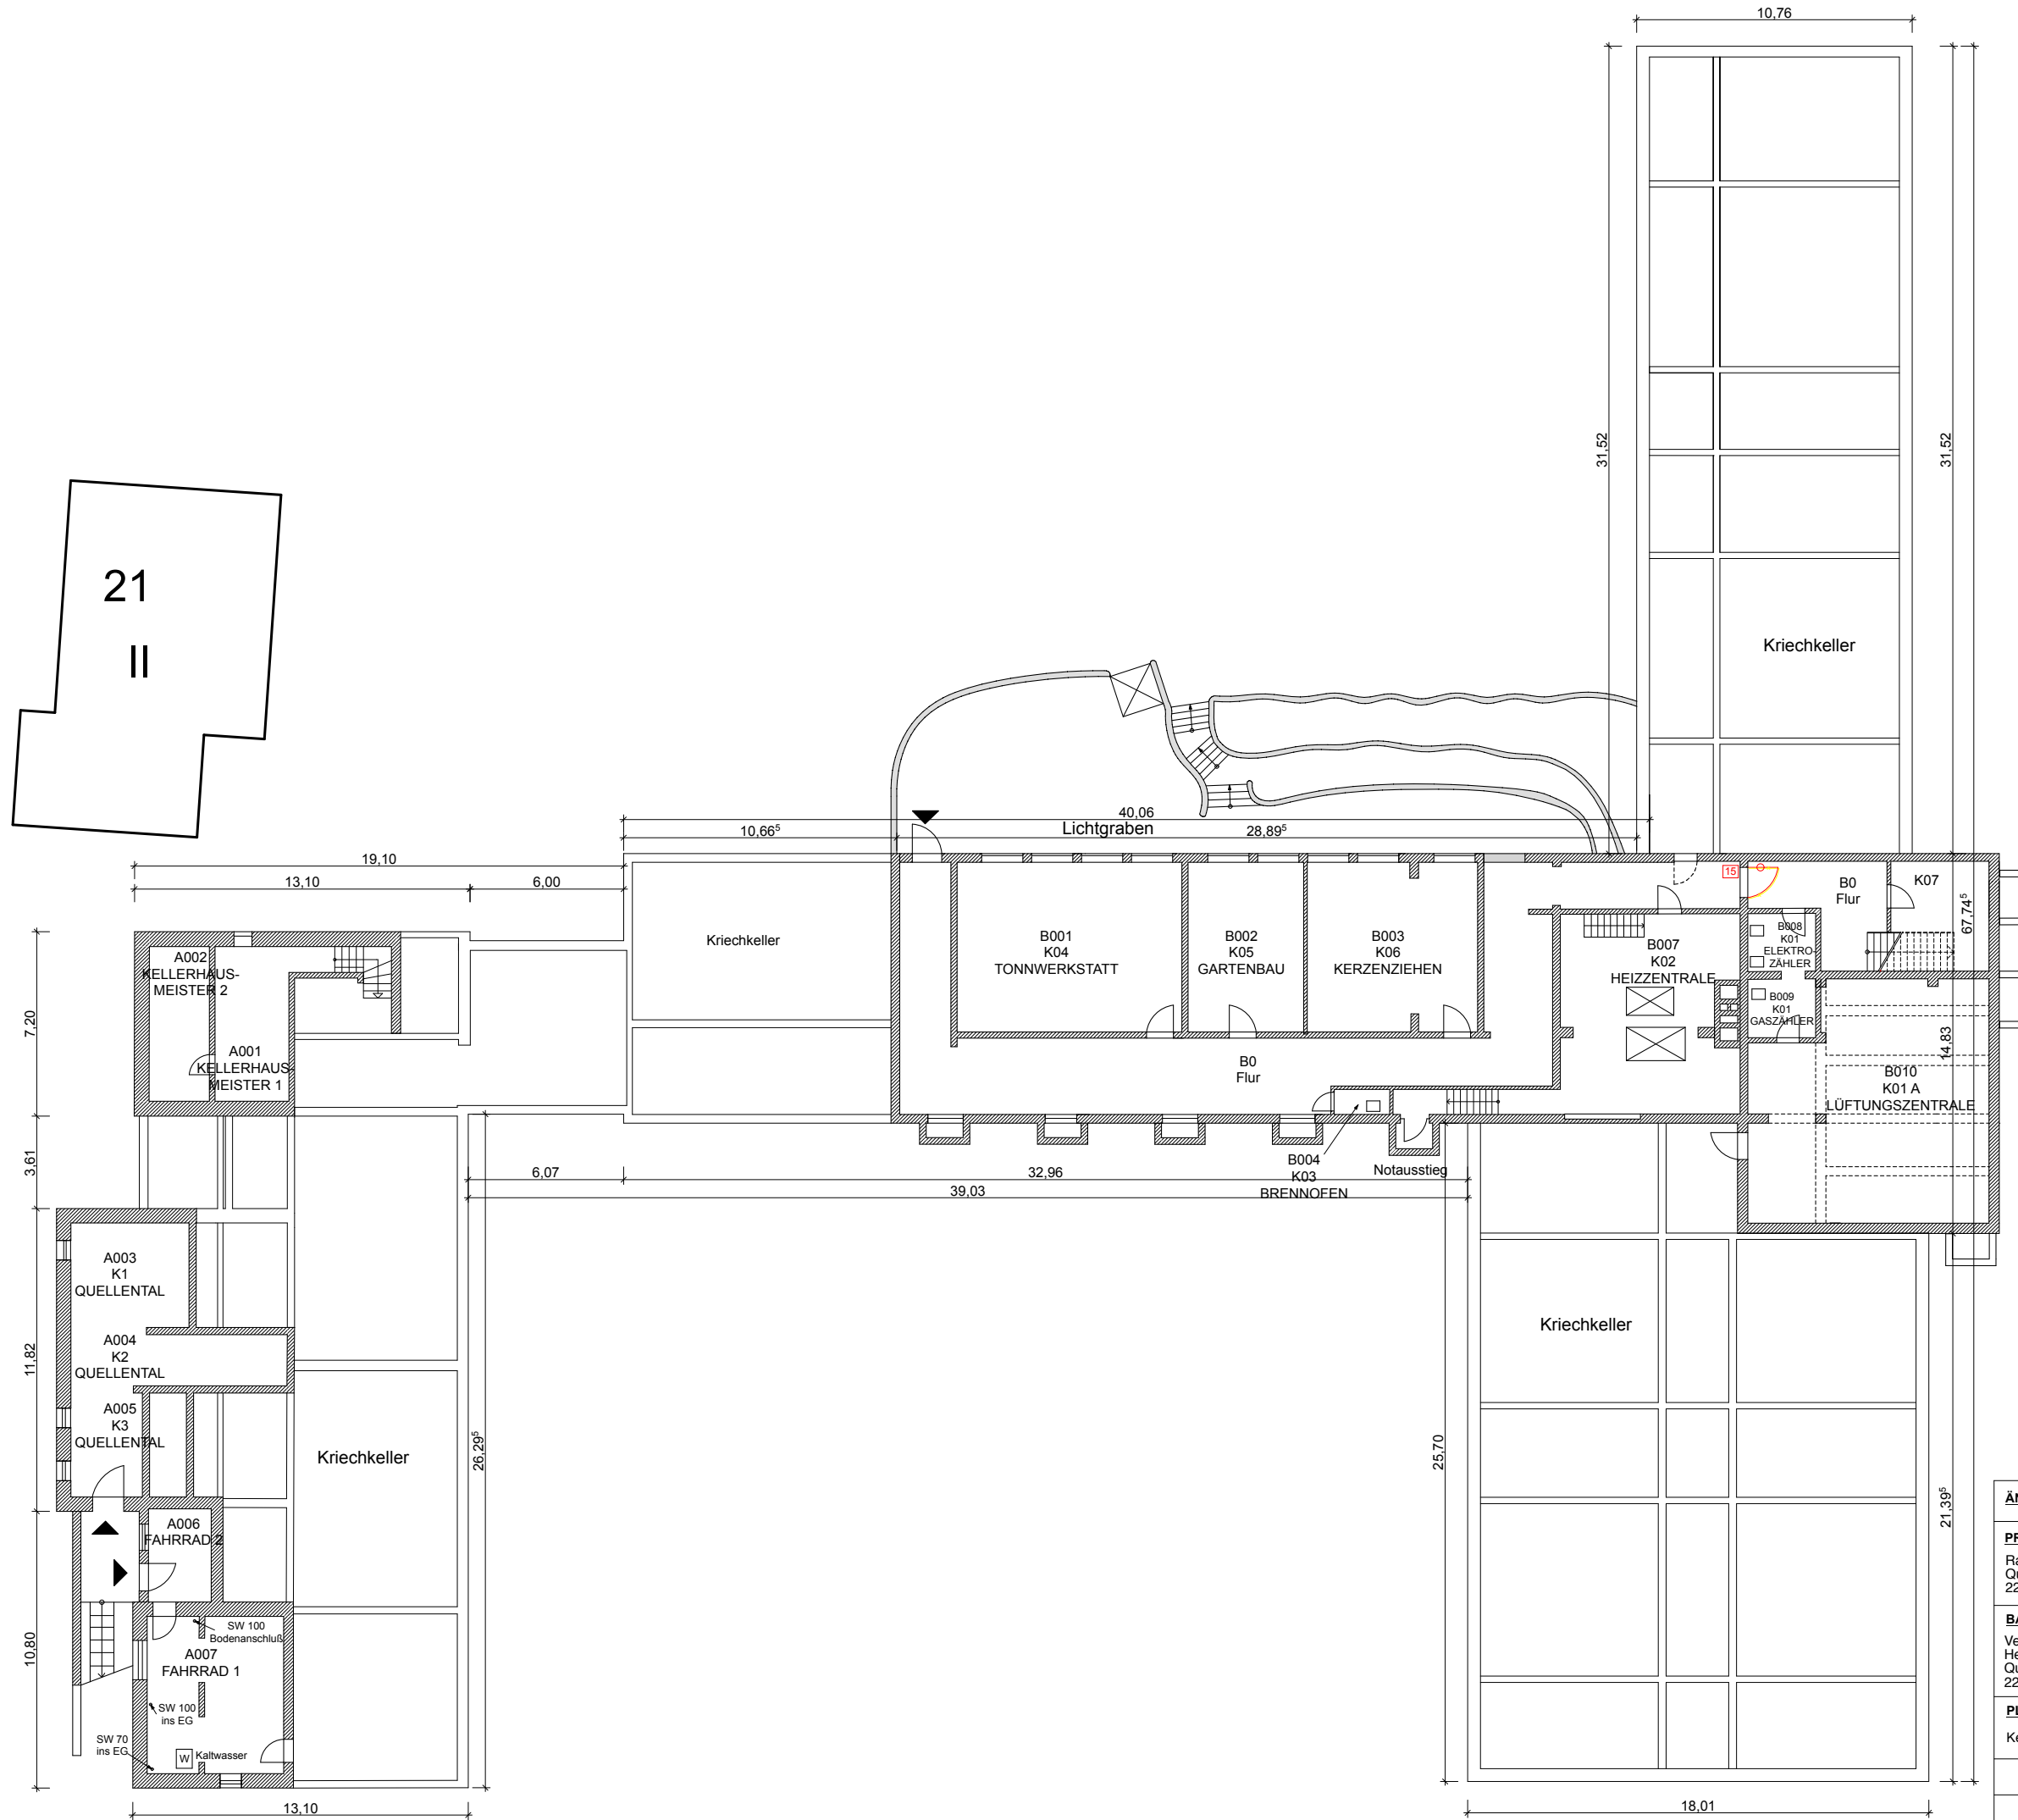


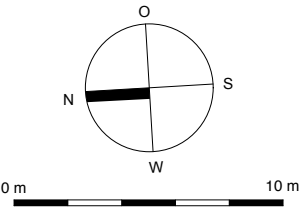

LEGENDE

Tür mit Glasausschnitt
Geschlossenes Türblatt

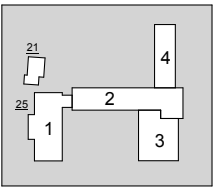

ÄNDERUNGEN:		MAßE SIND AUF DER BAUSTELLE ZU ÜBERPRÜFEN		PLANUNGSGEMEINSCHAFT:	
PROJEKT: Raphaelschule Quellental 21 - 25 22609 Hamburg		BAUHERR: Verein zur Förderung der anthroposophischen Heilpädagogik Hamburg Westen e.V. Quellental 25 22609 Hamburg Nienstedten		jutta kaufhold dipl.-ing. architektin JULIUS - BRECHT ■ 22609 HAMBURG TEL 040 / 475317 ■ FAX 46071961 UND	
PLAN: Kellergeschoss Ausführungsplan		MASZSTAB: 1 : 250/ A3		DATUM: 20.06.2022	
PLAN NR.: A 005		INDEX:		 Billrothstrasse 77 D - 22767 Hamburg Fon 040 - 429 499 50 Fax 040 - 429 499 51 Mobil 0172 - 422 73 66	