

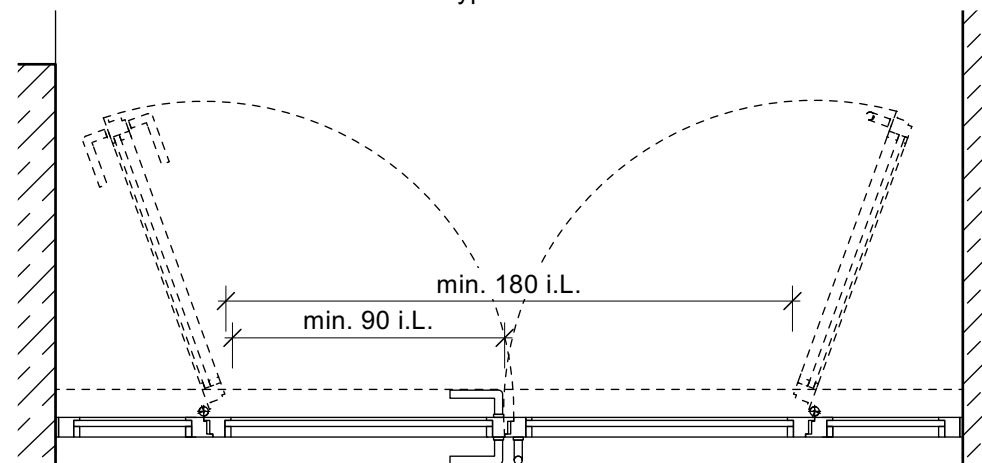
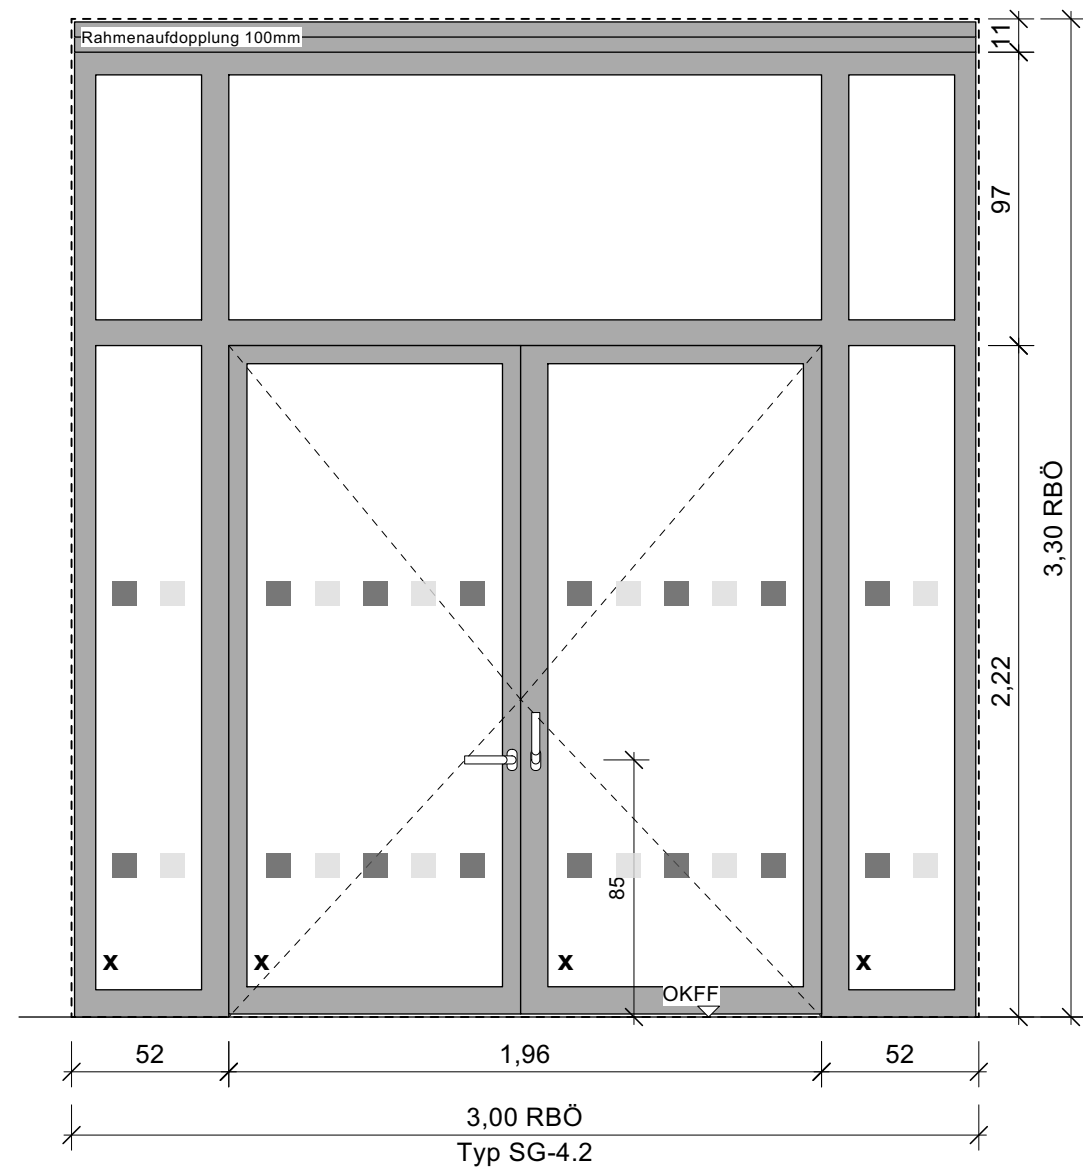


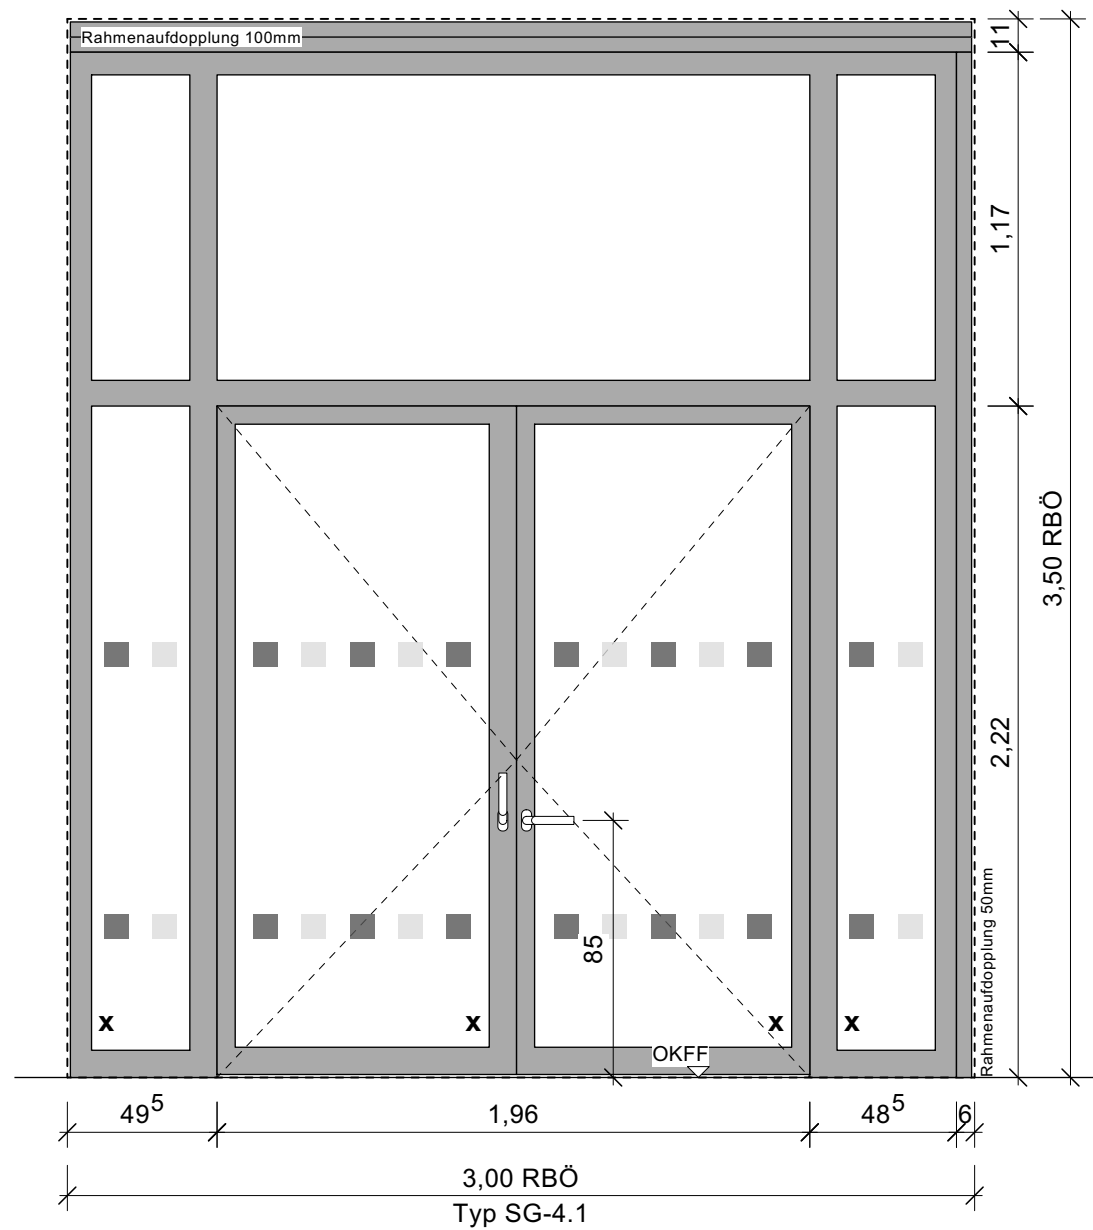

OG - 1.01.F_Garderobe

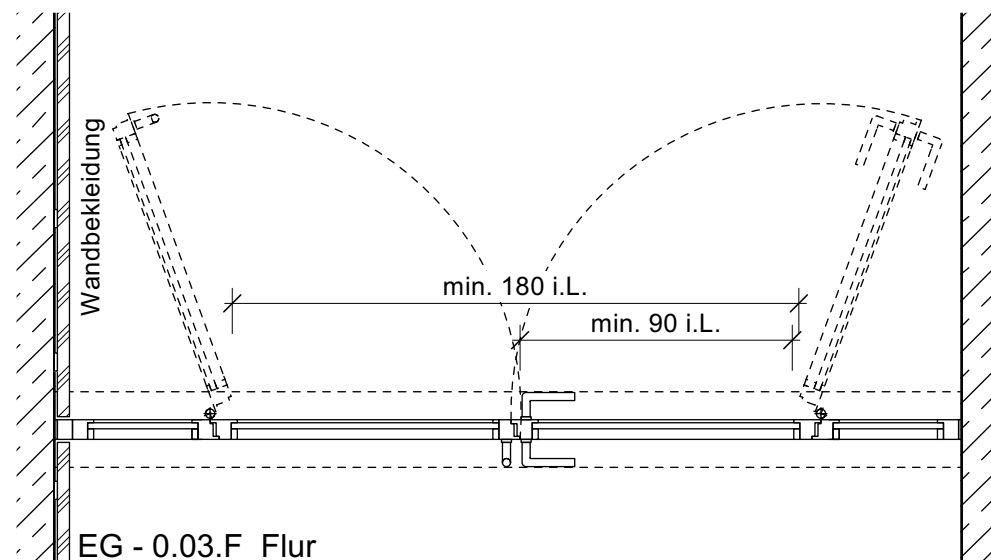

EG - 0.03.F_Flur

x bruchssichere Verglasung

Zur Ausführung
freigegeben

Projekt Ostsee-Grundschule Scharbeutz Schulstraße 5 23683 Scharbeutz		
Bauherr	Gemeinde Scharbeutz Am Bürgerhaus 2 23683 Scharbeutz	Planungsphase Ausschreibung
		Kein Ausführungsplan
Darstellung Innentüren Stahlglas Typ 4.1 und 4.2		Maßstab 1:25
		Bl.-Nr. A5De-0X-X25-0406 0