


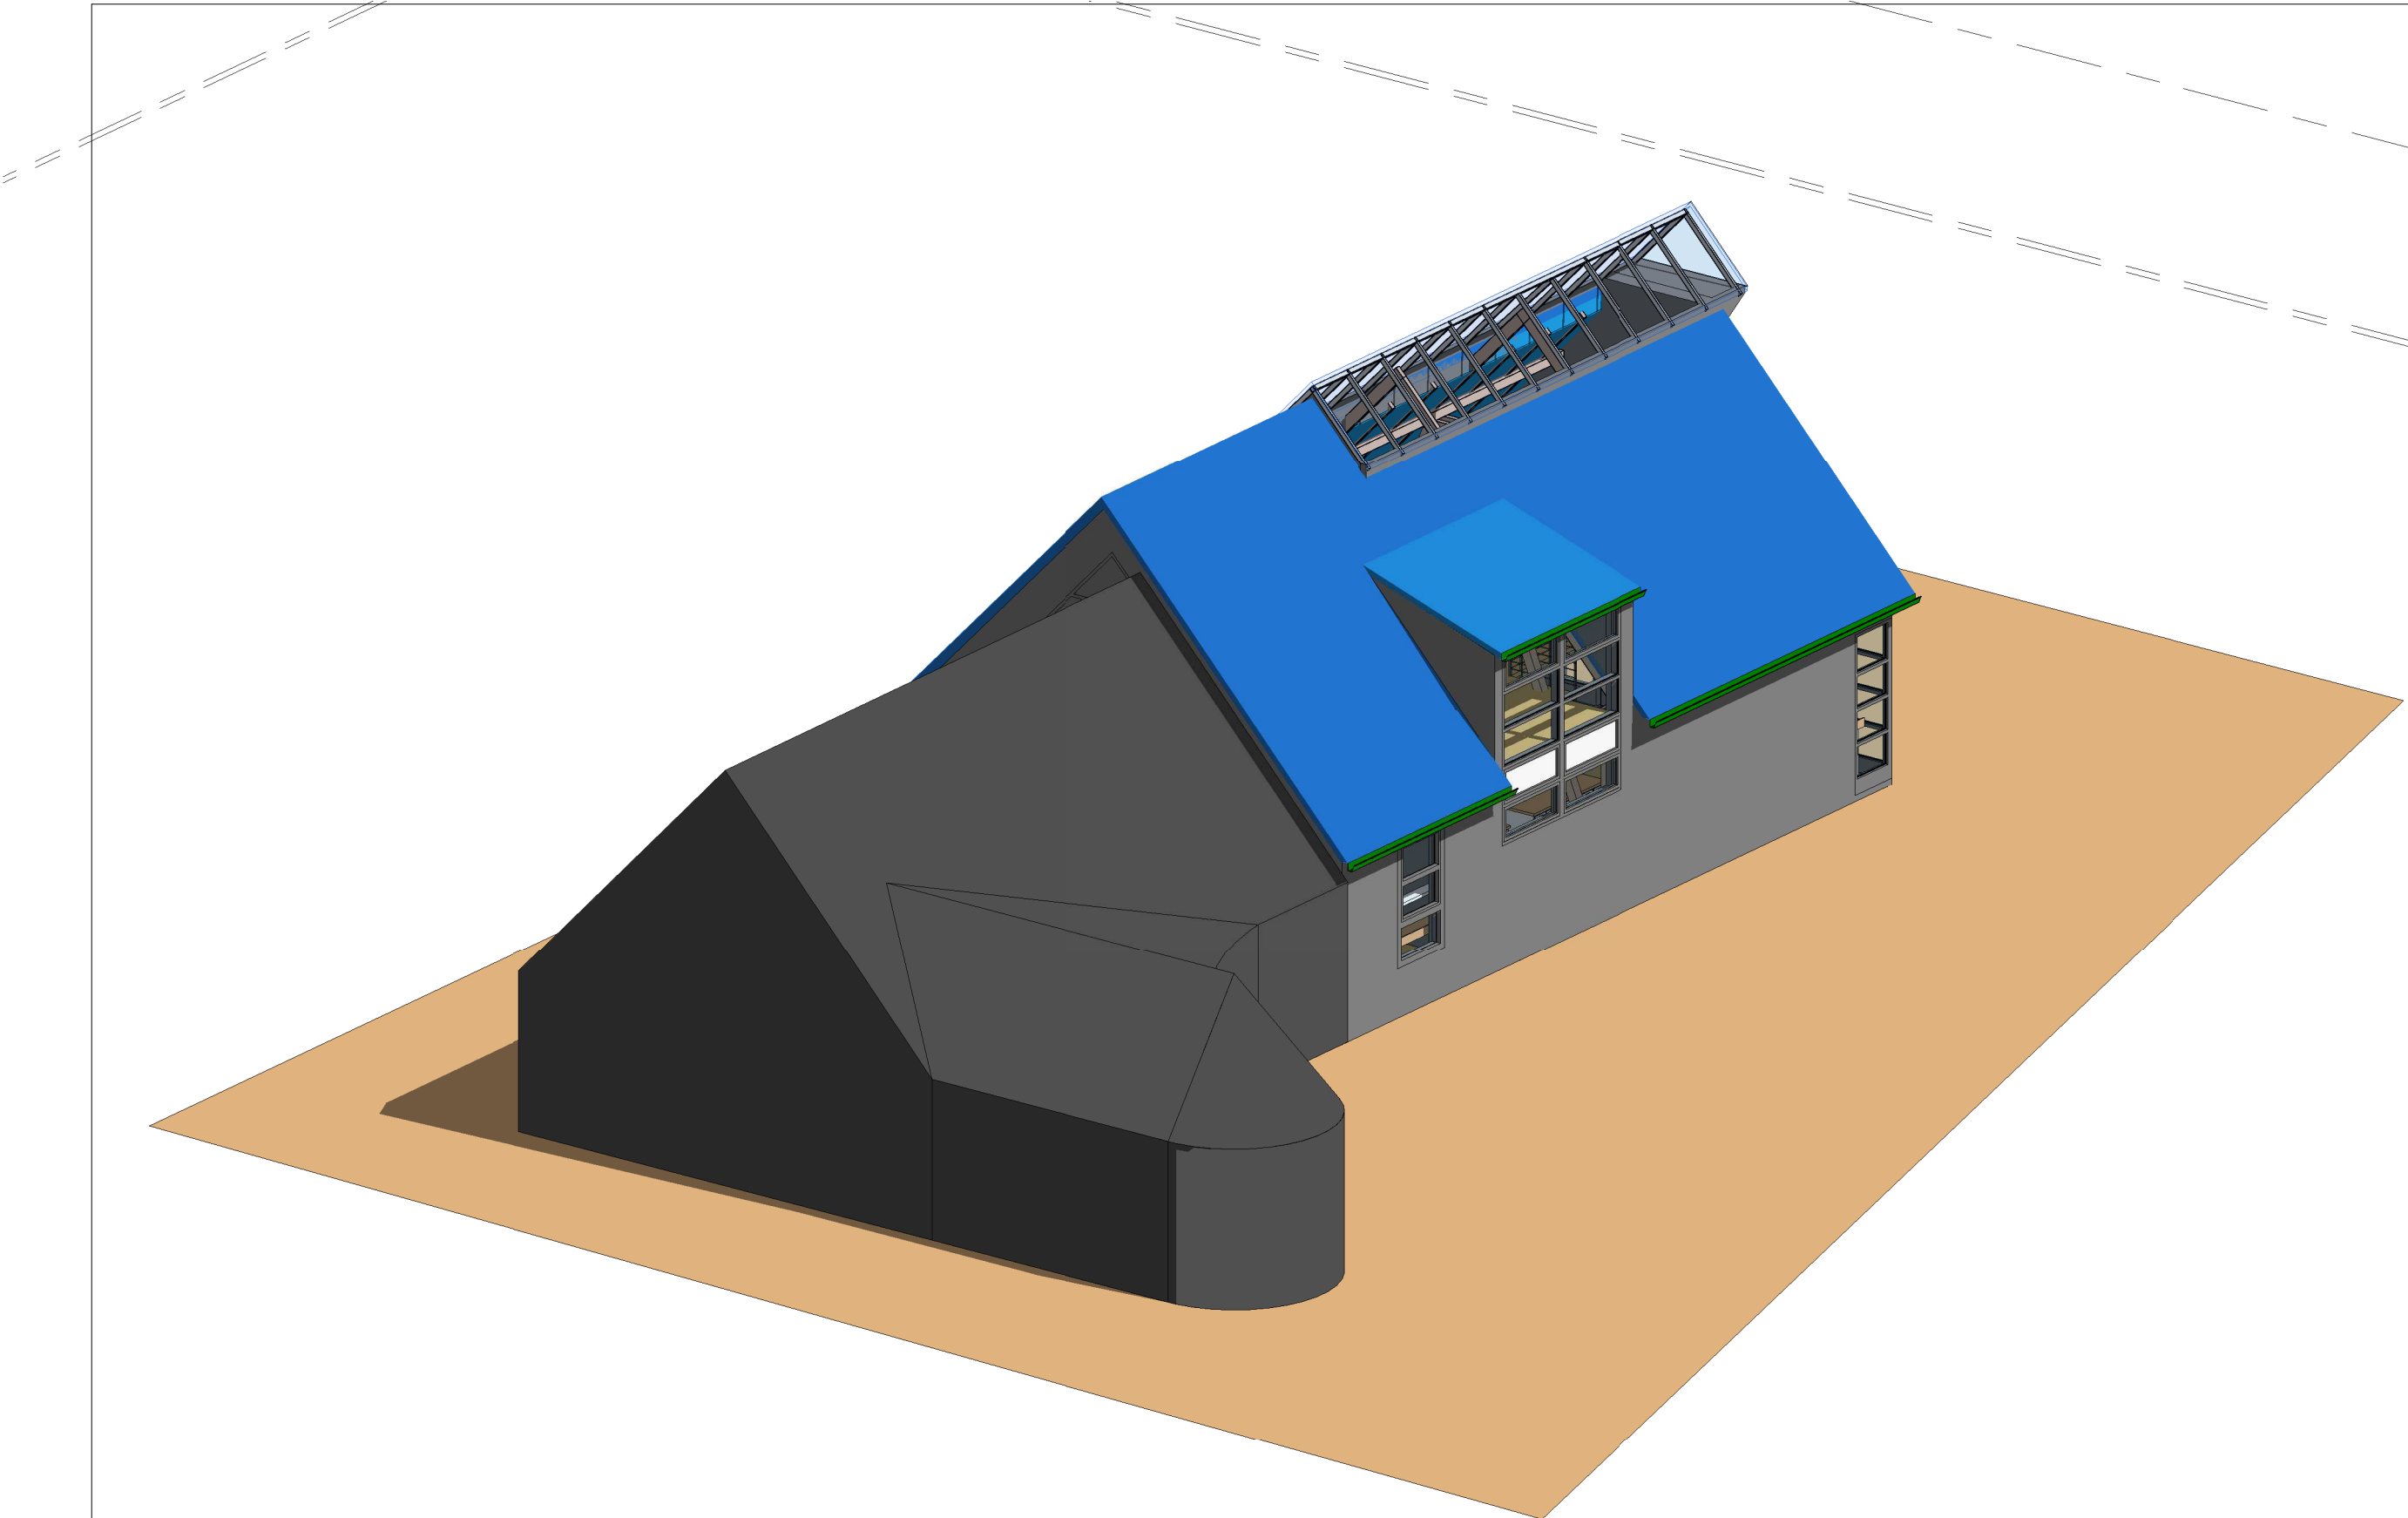

Projekt
Cafe Erweiterung

Bauherr
Peronnik e.V
Im Dorfe 6
29490 Sammatz

Planung
Haus-, Landbau und
Liegenschaftsverwaltung
Sammatz GmbH & Co.KG

Baubuero
29490 Sammatz 11

Tel: 05858 - 970 965
Fax: 05858 - 970 34
Mail : baubuero@sammatz.de

Planinhalt
Entwurf 3

Planungsstand
Entwurf

Maßstab	Datum 10/01/21
gez.	Plan nr. A101