
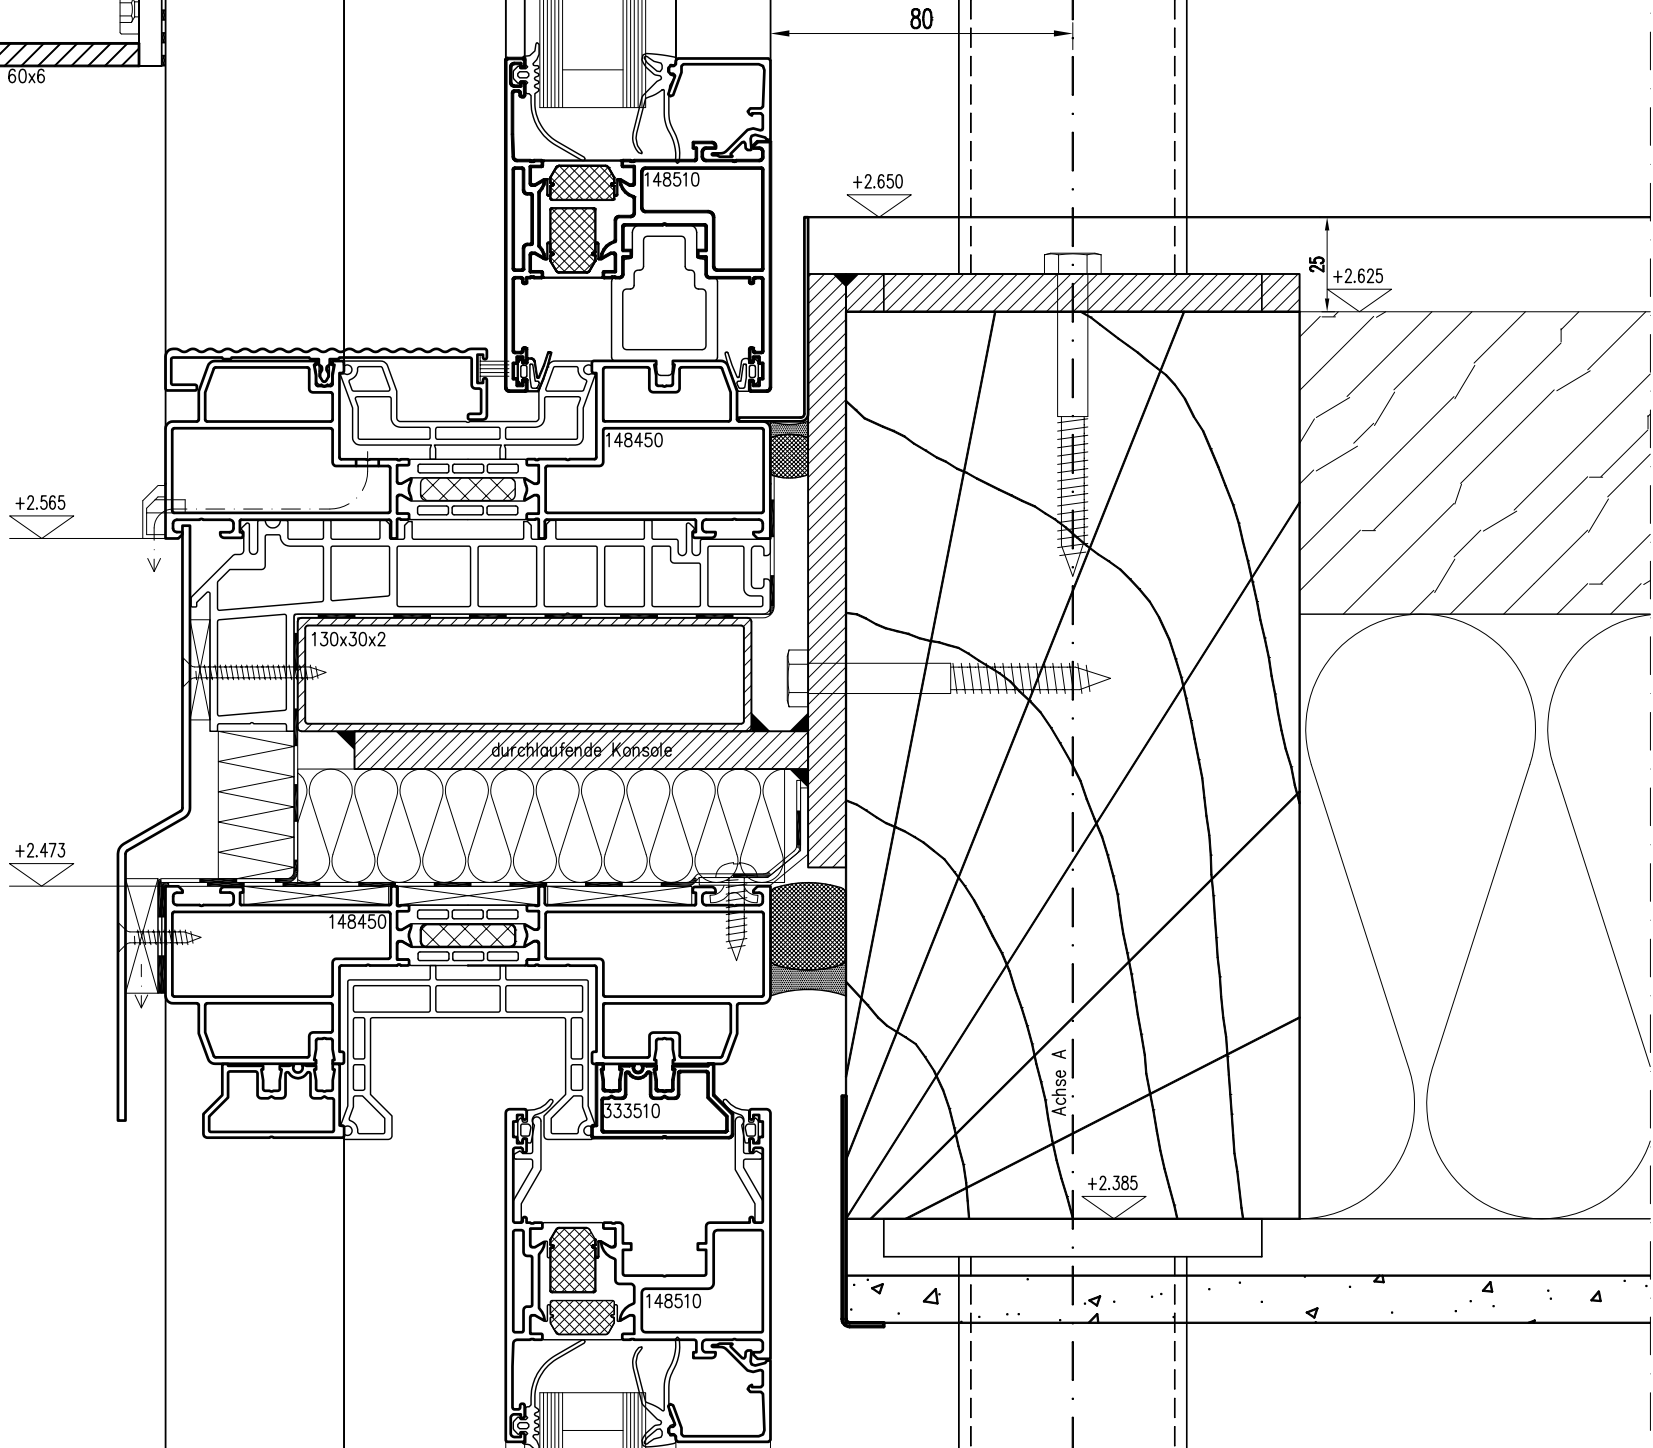


05

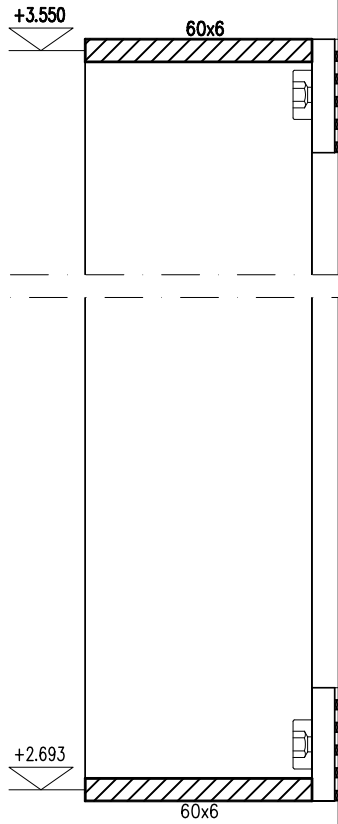

c	-	-	-	
b	21.05.2008	Th. Dreising	gem. Prüfung v. 19.05.08	
a	25.04.2008	Meiners	Änderungen nach Angaben Architekt	
Index	Datum	Name	Art der Änderung	geprüft
soetebeer metalbau				
Dorfstraße 34 21365 Adendorf			Tel. 04131/9806-0 Fax 04131/9806-22	
Bauvorhaben:		Anbau eines Wintergartens Jürgensallee 7a, 22609 Hamburg		Maßstab: 1 : 2
Bauherr:		Heinrich Achaz Prinz Reuss Jürgensallee 7a, 22609 Hamburg		Format: DIN A3
Architekt:		Wacker Zeiger Architekten Gaußstraße 60, 22765 Hamburg		Ausgabe: 21.05.2008
Planbezeichnung:		Fensterelement Schiebefenster Geschossdeckenanschluss Details 05		Gezeichnet Datum: 18.04.2008 Name: Meiners
				Geprüft Datum: - Name: -
				Datei: DETAILS
				Plan-Nr.: D-03b