


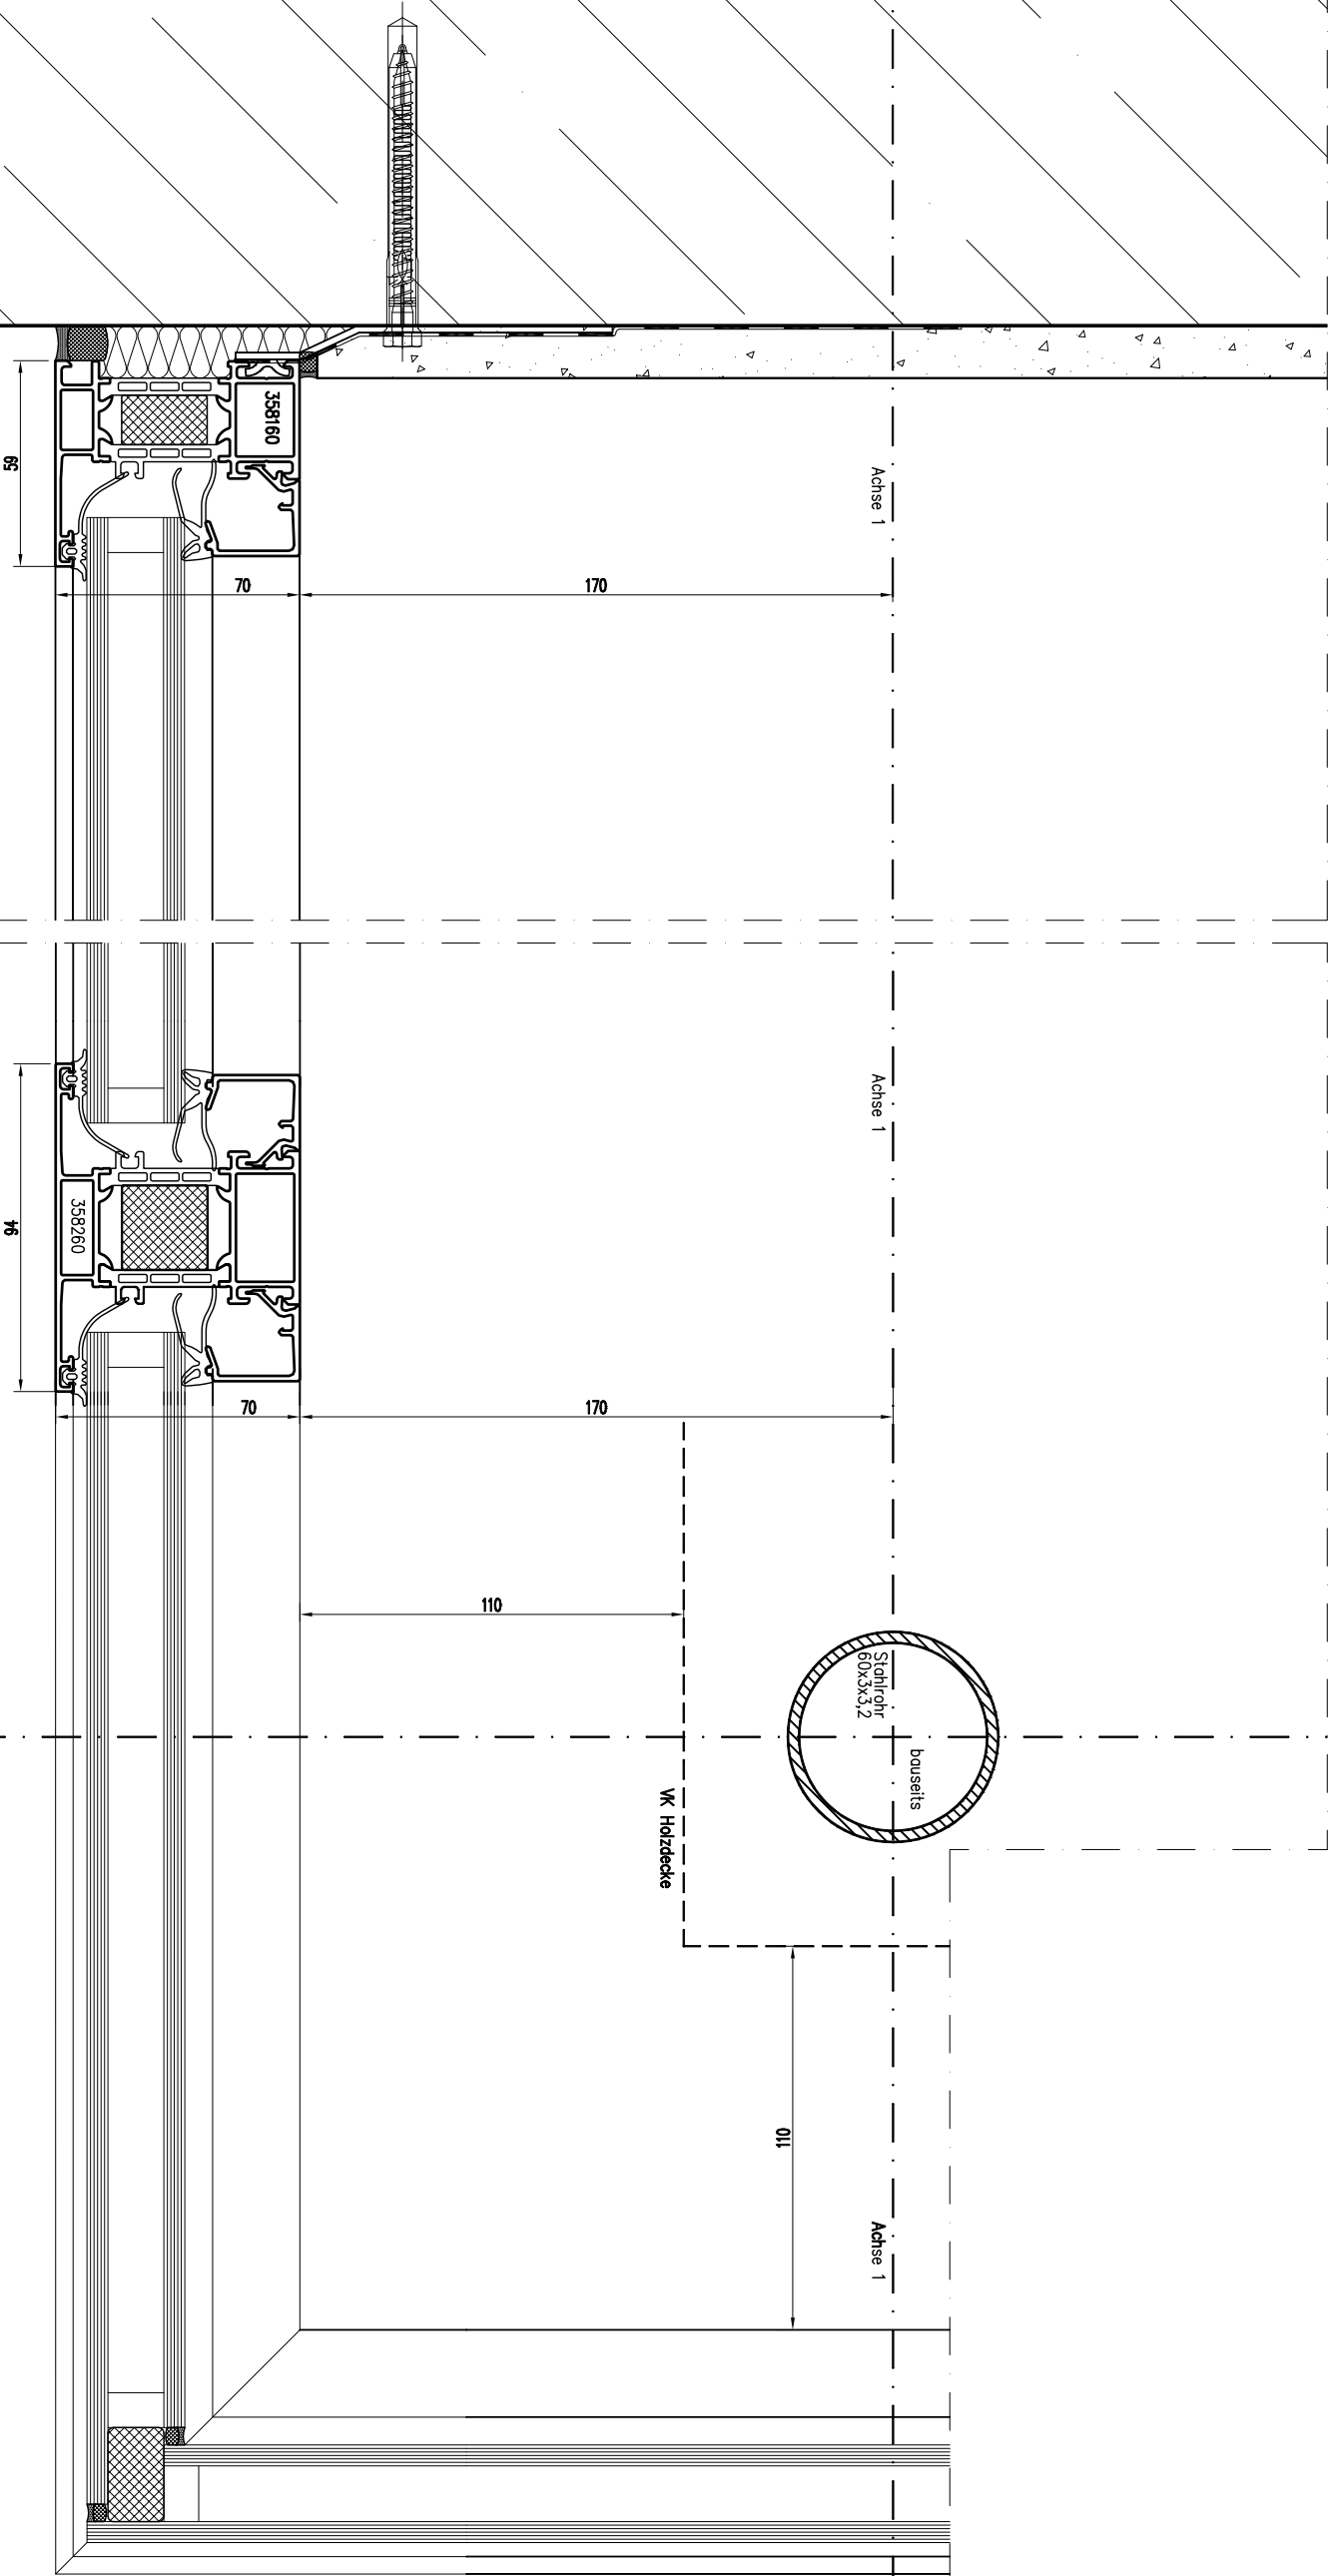

07

09

c	-	-	-		
b	21.05.2008	Th. Dreiling	gem. Prüfung v. 19.05.08		
a	25.04.2008	Wieners	Änderungen nach Angaben Krottek		
Index	Datum	Name	Art der Änderung	geprüft	

soetebeer
metalbau

Dorfstraße 34
21365 Adendorf
Tel. 04131/9806-0
Fax 04131/9806-22

Bauvorhaben:	Anbau eines Wintergartens Jürgensallee 7a, 22609 Hamburg	Maßstab: 1 : 2 Format: DIN A3 Ausgabe: 21.05.2008
Bauherr:	Heinrich Adolz Prinz Reuss Jürgensallee 7a, 22609 Hamburg	Gezeichnet Datum: 18.04.2008 Name: Wieners
Architekt:	Wacker Zeiger Architekten Gaulstraße 60, 22765 Hamburg	Datum: - Name: - Datei: DEIMS
Planbezeichnung:	Fensterelement H-Schnitt Westansicht Details 07 und 09	Plan-Nr.: D-05b