


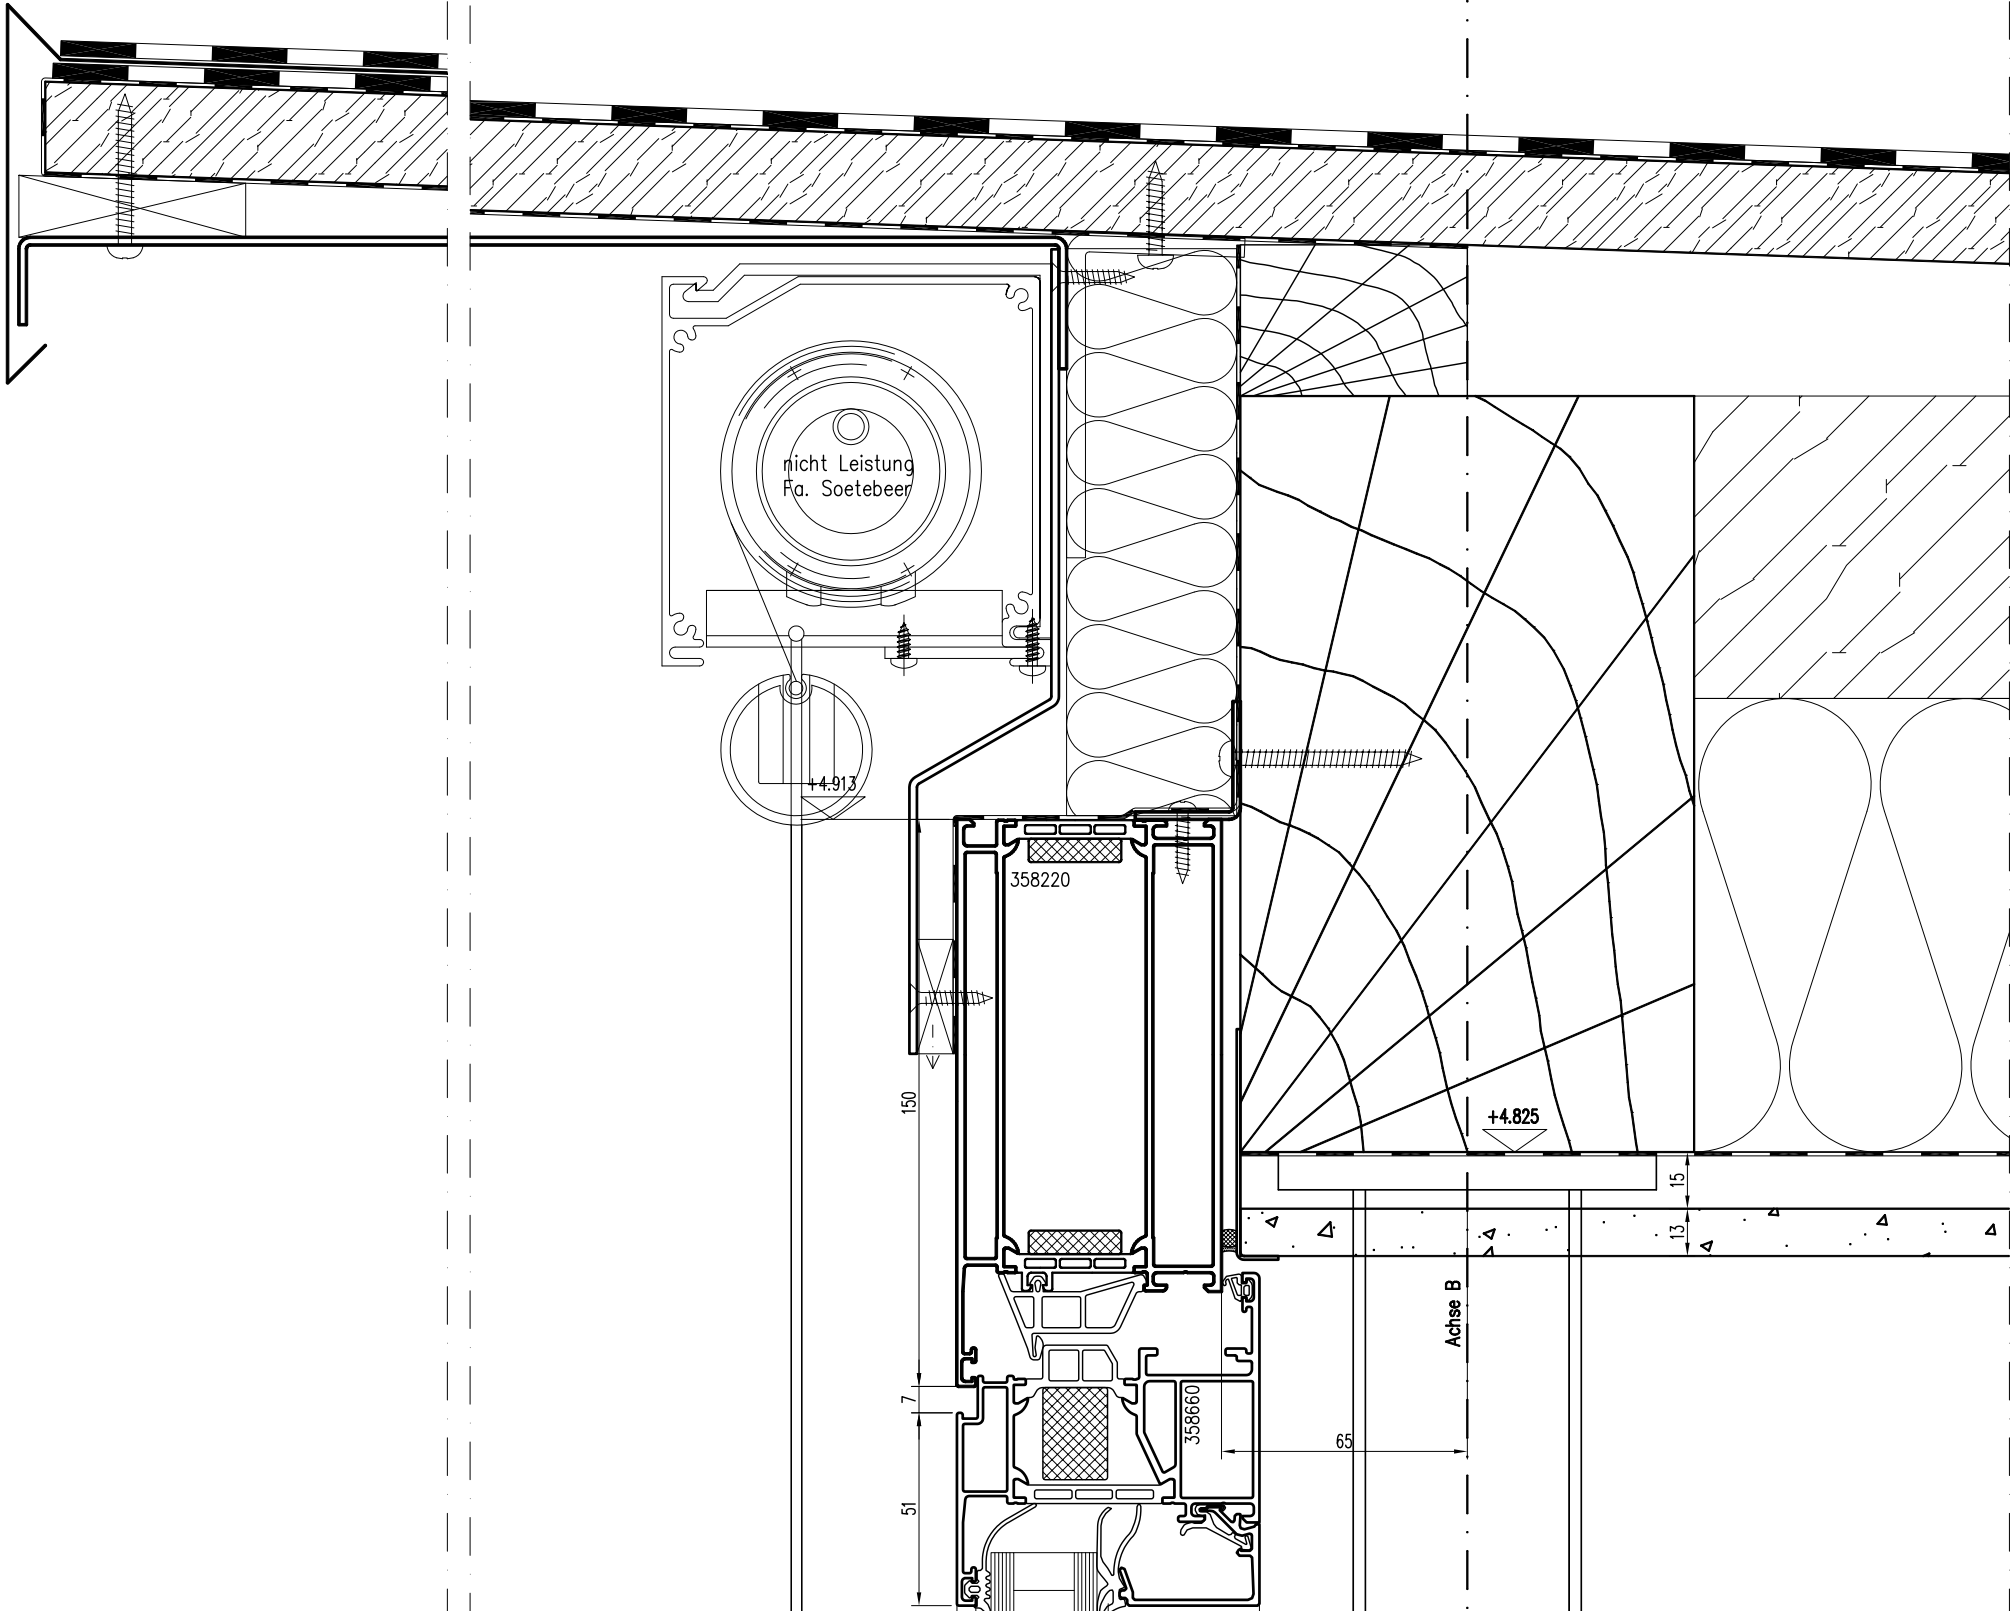

15

c	–	–	–	
b	21.05.2008	Th. Dreising	gem. Prüfung v. 19.05.08	
a	25.04.2008	Meiners	Änderungen nach Angaben Architekt	
Index	Datum	Name	Art der Änderung	geprüft
soetebeer metalbau Dorfstraße 34 21365 Adendorf Tel. 04131/9806-0 Fax 04131/9806-22				
Bauvorhaben:			Anbau eines Wintergartens Jürgensallee 7a, 22609 Hamburg	Maßstab: 1 : 2 Format: DIN A3 Ausgabe: 21.05.2008
Bauherr:			Heinrich Achaz Prinz Reuss Jürgensallee 7a, 22609 Hamburg	Gezeichnet Datum: 18.04.2008 Name: Meiners
Architekt:			Wacker Zeiger Architekten Gaußstraße 60, 22765 Hamburg	Geprüft Datum: – Name: –
Planbezeichnung:			Fensterelement Oberer Anschluss Dreh-Kipp-Fenster Detail 15	Datei: DETAILS Plan-Nr.: D-08b