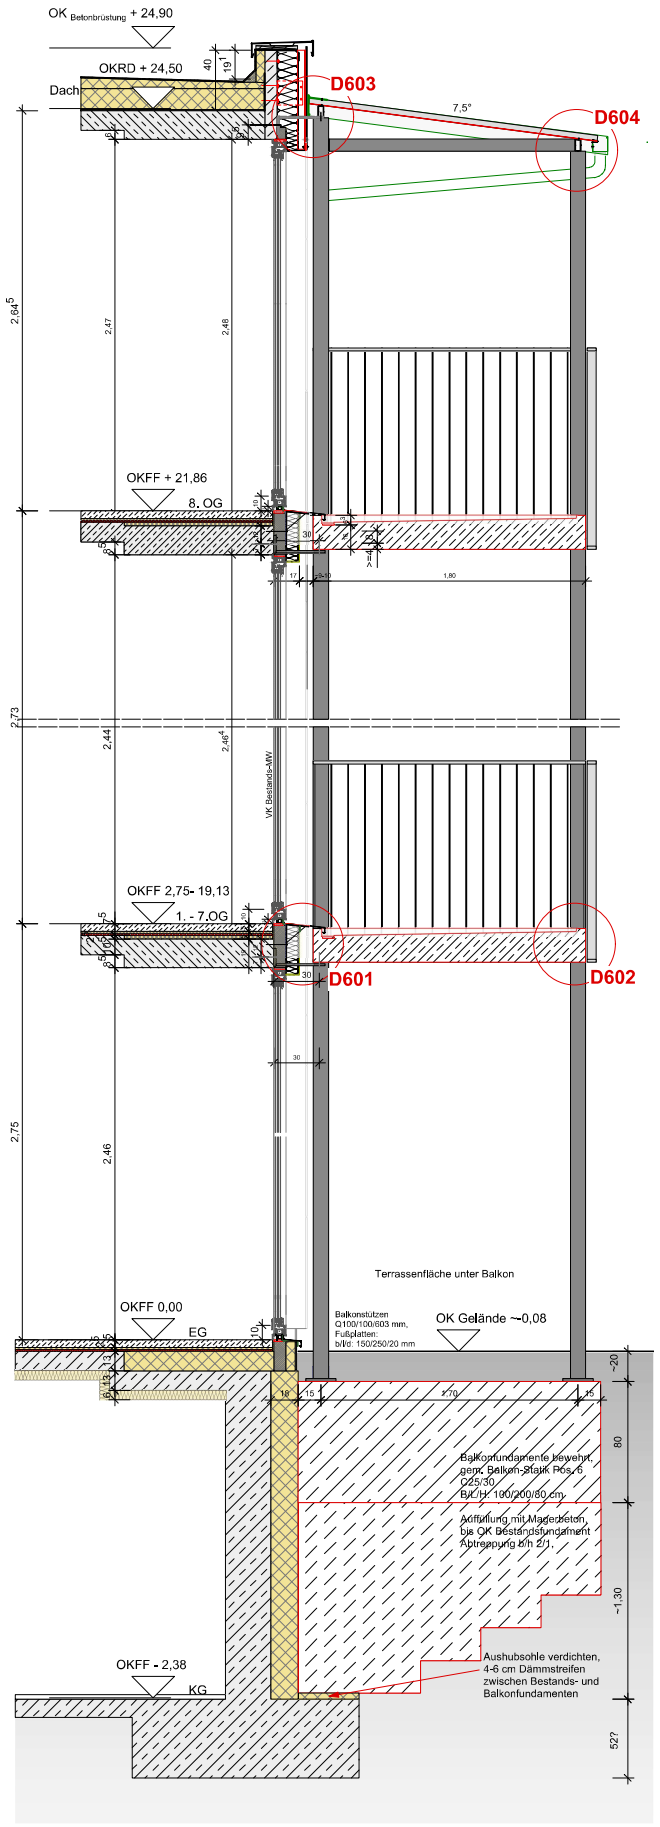

D 111:
Fassadenschnitt West - Balkone M 1:20

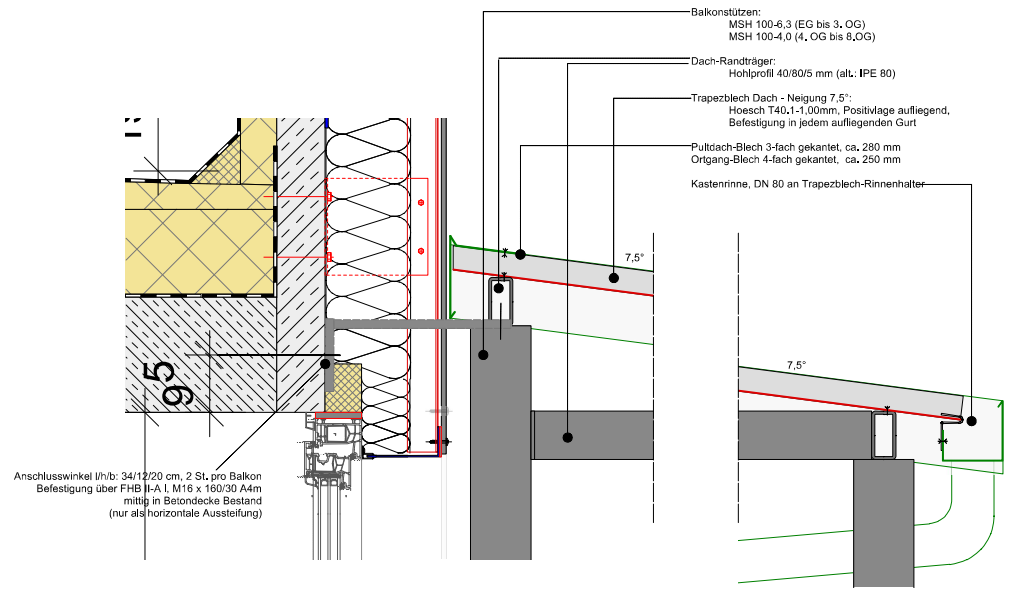

D 603, D 604:
Balkon - First und Traufe, Vertikalschnitt M 1:5

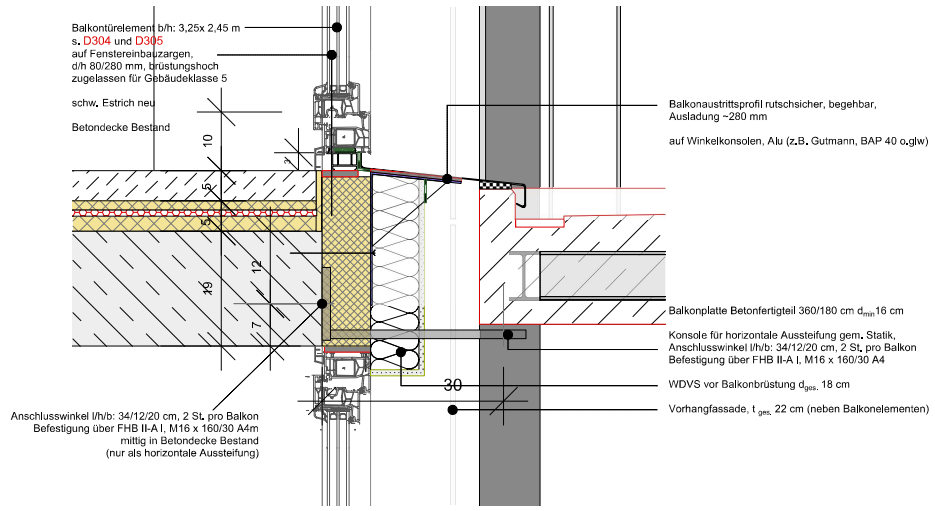

D 601:
Balkon - Anschluss an Gebäude, Vertikalschnitt M 1:5

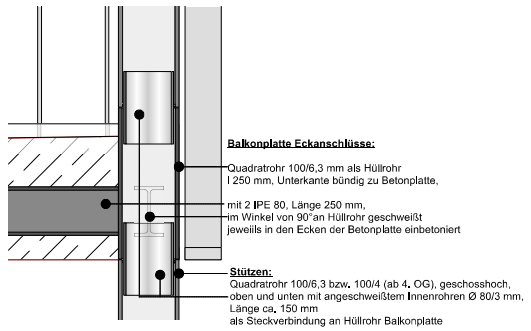

D 602:
Vertikalschnitt Anschluss Stütze an Balkonplatte M 1:5

OKFF 0,00 = OKFF EG

Alle Brüstungshöhen, Türhöhen, Sturzhöhen, Öffnungshöhen und Unterdeckenhöhen sind bezogen auf OKFF

Die Richtmaße sind am Bau zu nehmen
Alle Maße sind am Bau zu prüfen
Unstimmigkeiten sind unverzüglich der Bauleitung und den Architekten mitzuteilen

Diese Pläne gelten nur im Zusammenhang mit den Plänen und Berechnungen von Statik und Haustechnik

Alle Steinfestigkeitsklassen, Mörtelgüten, Fenster- und Türstürze nach Statik

Verbindung zum Mauerwerk Bestand herstellen durch Maueranker in jeder 2. Schicht

Zumauern von Wandöffnungen beginnend im EG, anschließend geschossweise nach oben

Herstellen von Mauerwerksöffnungen beginnend im 8. OG, anschließend geschossweise nach unten

D301	Detailverweis (siehe Detail 301)
OKFF	Oberkante Fertigfußboden
OKRD	Oberkante Rohfußboden
UK/OK	Unterkante/ Oberkante
UK ahD	Unterkante abgehänge Decke
FE 5	Fenstertyp 5, gemäß Fensterliste
TÜ 3	Türtyp 3, gemäß Türliste
fb	feuerbeständig
DS	dichtschließend
DSS	dichtschließend und selbstschließend

Legende

- Bestand/ Mauerwerk
- Bestand/ Beton
- Neu/ Mauerwerk, KS-R
- Neu/ Porenbeton
- Neu/ Beton
- Neu/ Trockenbau
- Neu/ Dämmung
- Abbruch Phase 1
- Abbruch Phase 2
- **Trockenbauwände:** Ständerwerk CW 75, Dämmung 60 mm, Beplankung Gipskarton beidseitig d=12,5 mm
- Trockenbauwand einseitig doppelt beplankt
- **Schachtwände:** Ständerwerk CW 50, Dämmung 40 mm, Beplankung Gipskarton einseitig 2 x 12,5 mm

Wandenden und Ecken von Trockenbauwänden erhalten Eckschutzschienen!

INDEX	Änderung	Datum	Gez.

HB3-DE-071 | 0

Sanierung eines Mehrfamilienhauses
Hasselbreite 3, 23560 Lübeck - Moisling

VORABZUG

Bauherrschaft: **Grundstücks-Gesellschaft TRAVE mbH**
Falkenstraße 11, 23564 Lübeck

Projekt: Ausführung

Plan	Fassadenschnitt West - Balkone
Maßstab	1 : 20, 1 : 5
Gezeichnet	BG
Datum	18.11.2021

Architekt