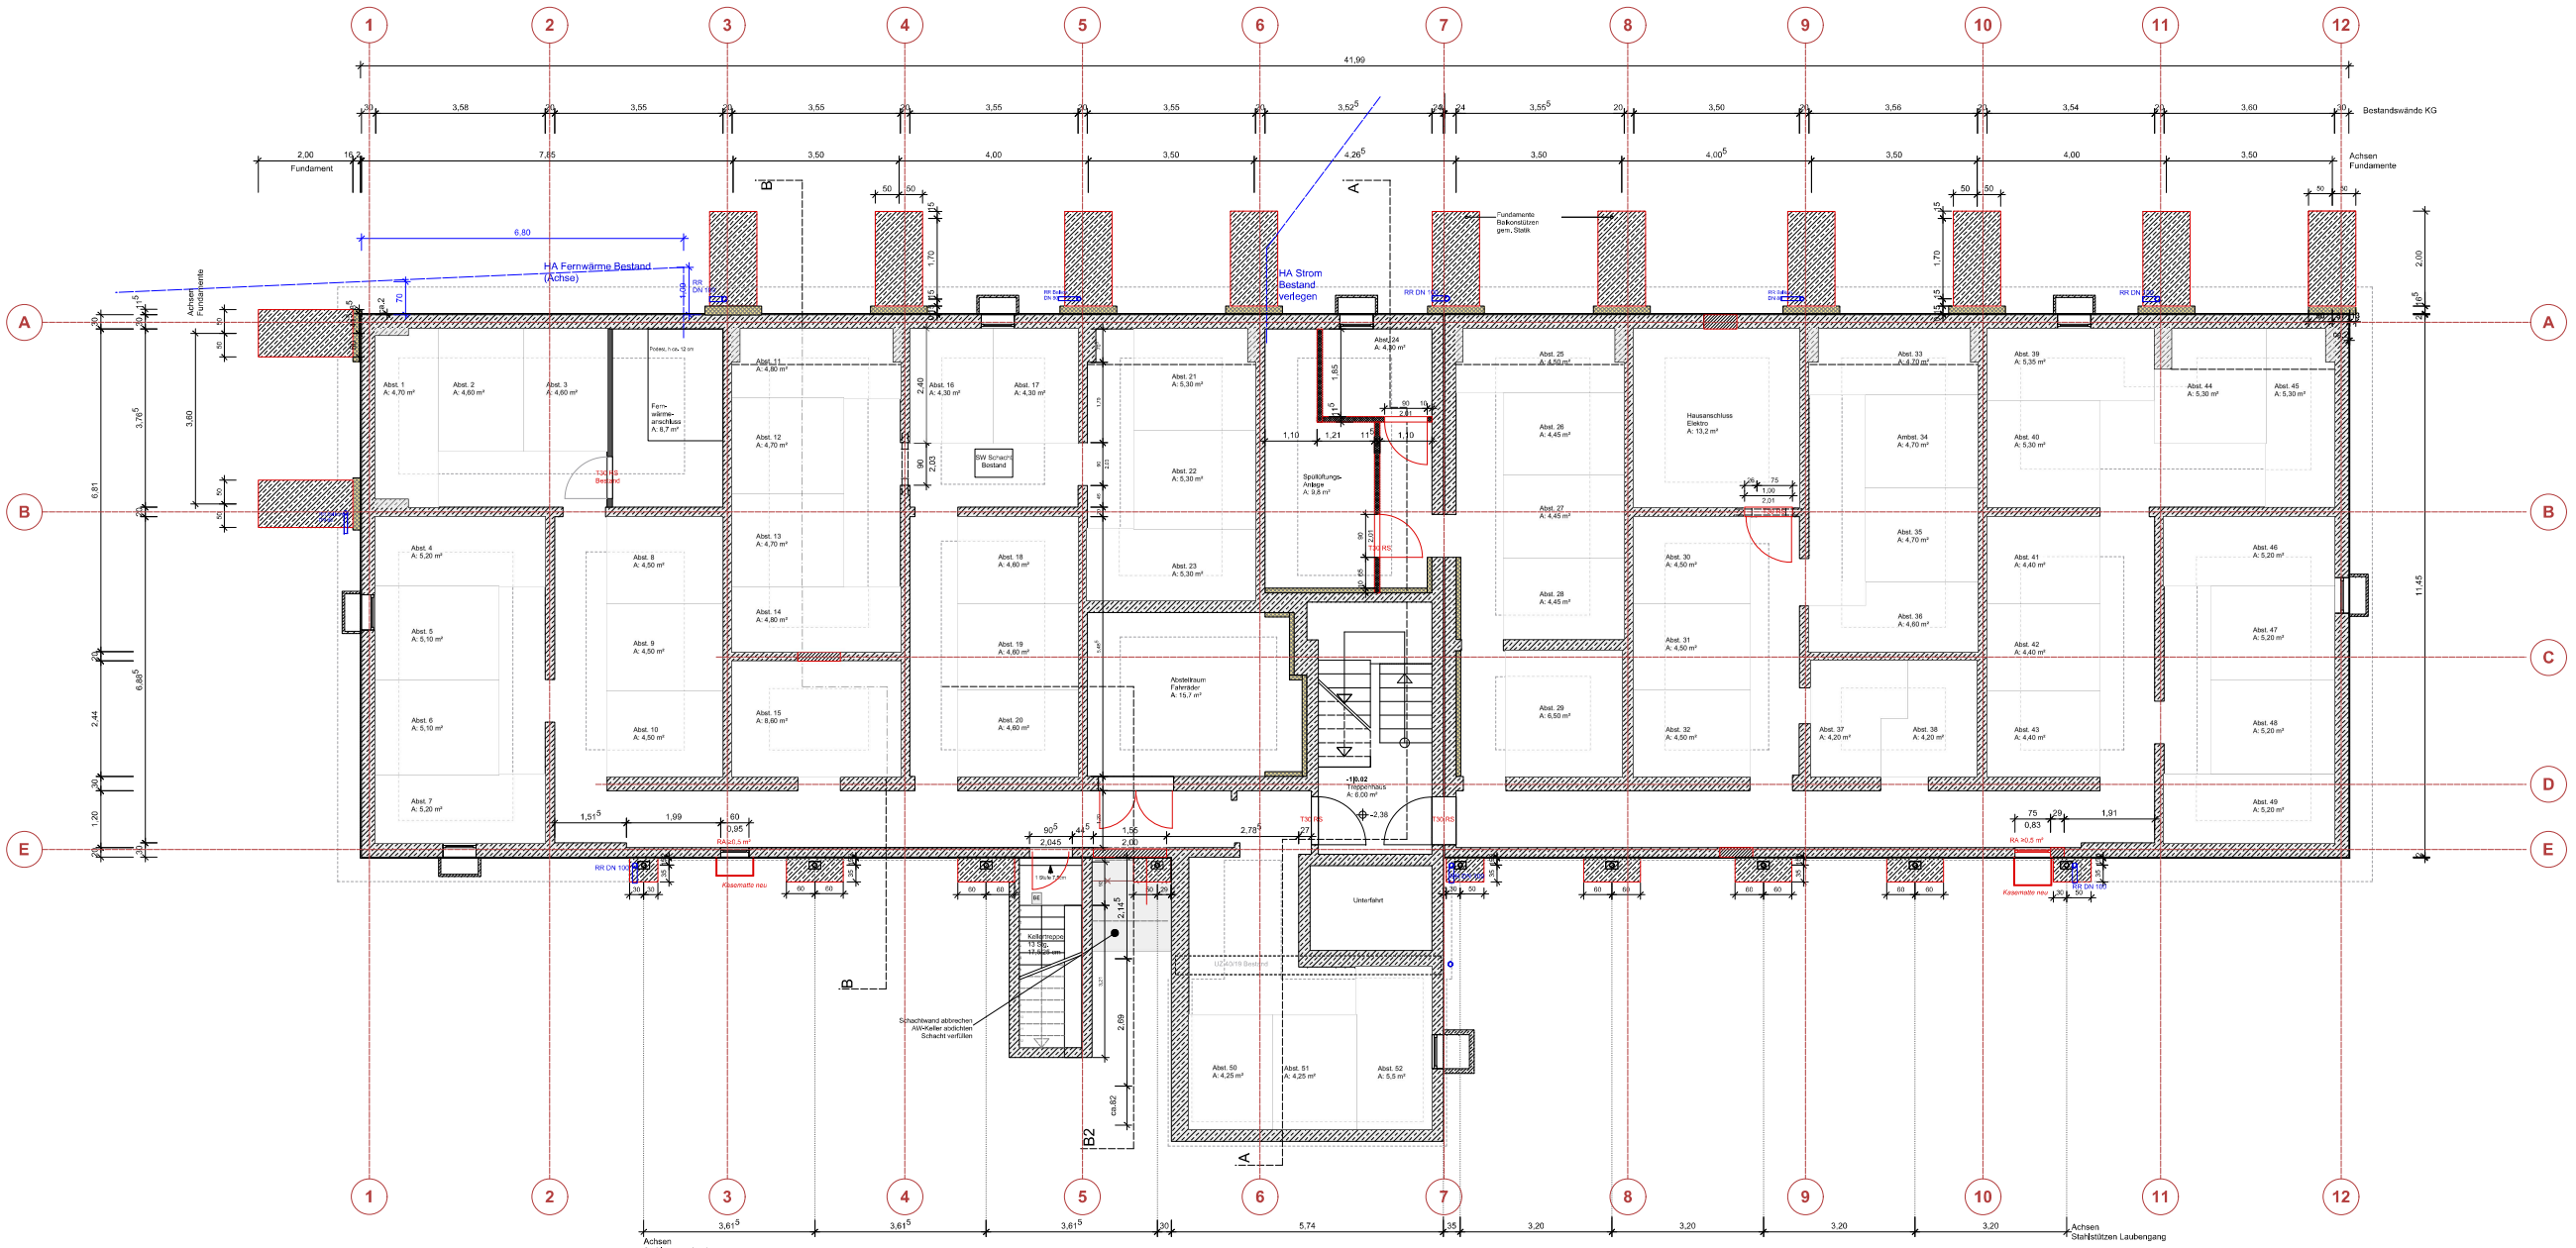

OKFF 0,00 = OKFF EG

Alle Brüstungshöhen, Türhöhen, Sturzhöhen, Öffnungshöhen und Unterdeckenhöhen sind bezogen auf OKFF

Alle Maße sind am Bau zu prüfen
Unstimmigkeiten sind unverzüglich der Bauleitung und den Architekten mitzuteilen

Diese Pläne gelten nur im Zusammenhang mit den Plänen und Berechnungen von Statik und Haustechnik

Alle Steinfestigkeitsklassen, Mörtelgüten, Fenster- und Türstürze nach Statik

Verbindung zum Mauerwerk Bestand herstellen durch Maueranker in jeder 2. Schicht

Zumauern von Wanddöffnungen beginnend im EG, anschließend geschossweise nach oben

Herstellen von Mauerwerksöffnungen beginnend im 8. OG, anschließend geschossweise nach unten

D301 Detailverweis (siehe Detail 301)

OKFF	Oberkante Fertigfußboden
OKRD	Oberkante Rohfußboden
OKFB	Oberkante Fensterbank
UK abD	Unterkante abgehänge Decke
FE 5	Fenstertyp 5, gemäß Fensterliste
TÜ 3	Türtyp 3, gemäß Türliste
ts DS DSS	feuerhemmend dichtschließend dichtschließend und selbstschließend

Legende

- Bestand/ Mauerwerk
- Bestand/ Beton
- Neu/ Mauerwerk, KS-Wt
- Neu/ Porenbeton
- Neu/ Beton
- Neu/ Trockenbau
- Neu/ Dämmung
- Abbruch Phase 1
- Abbruch Phase 2

INDEX	Änderung	Datum	Gez.

HB3-011-GR50-KG 0

Sanierung eines Mehrfamilienhauses
Hasselbreite 3, 23560 Lübeck – Moisling

VORABZUG

Grundstücks-Gesellschaft TRAVE mbH
Falkenstraße 11, 23564 Lübeck

Ausführung

Plan	Grundriss KG
Maßstab	1 : 50
Gezeichnet	BG | SR
Datum	19.10.2021