




Ansicht Ost

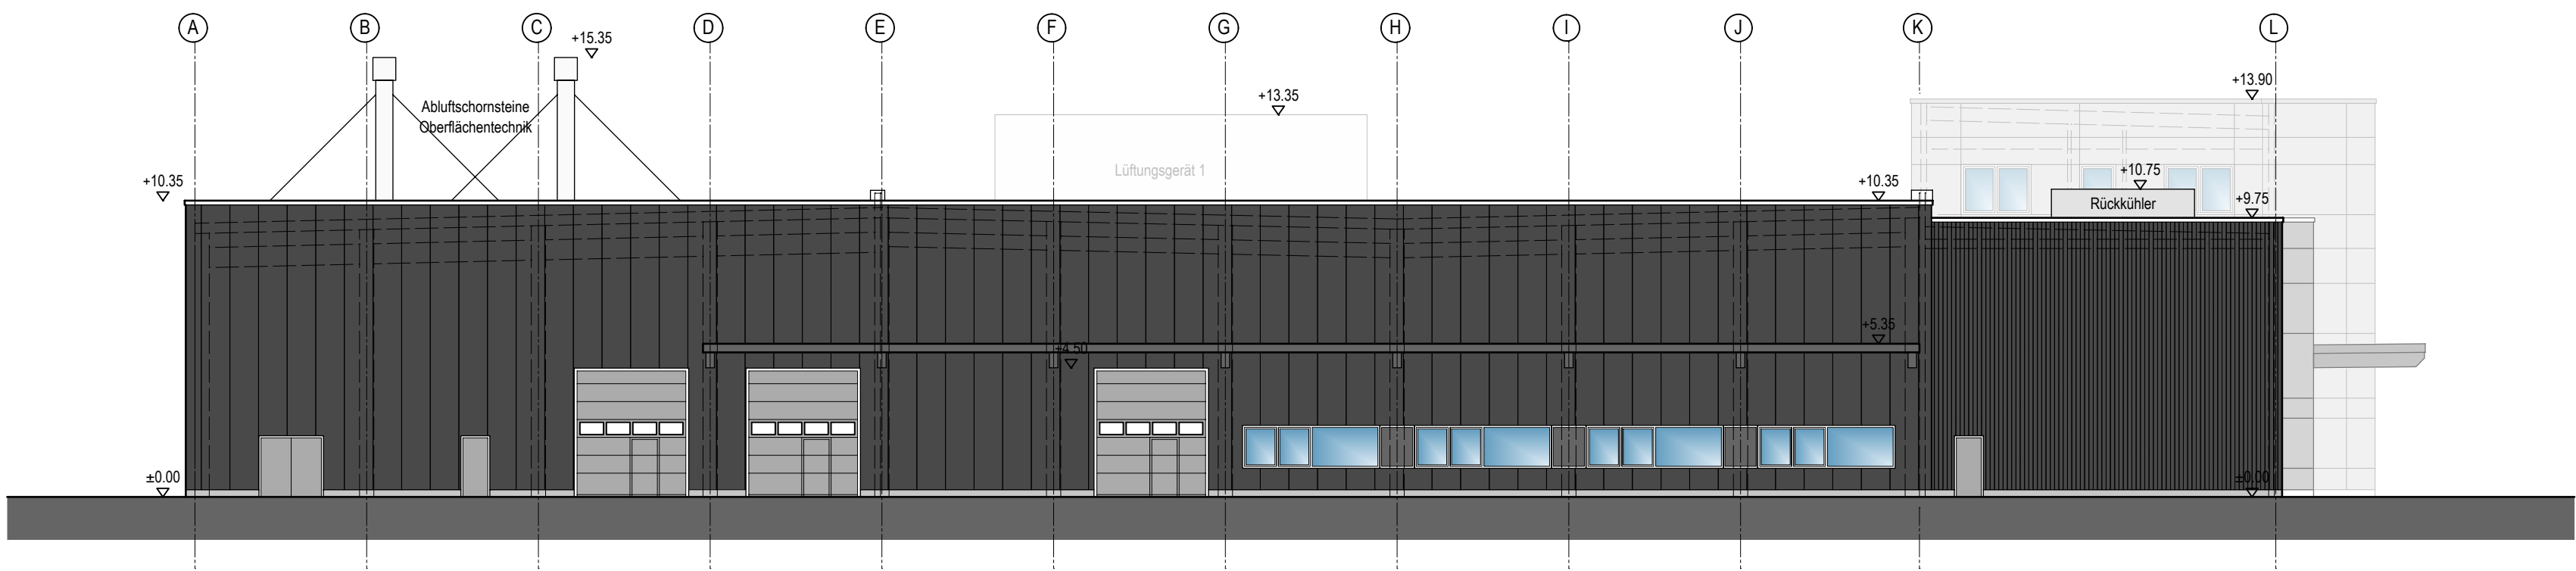

Ansicht Nord

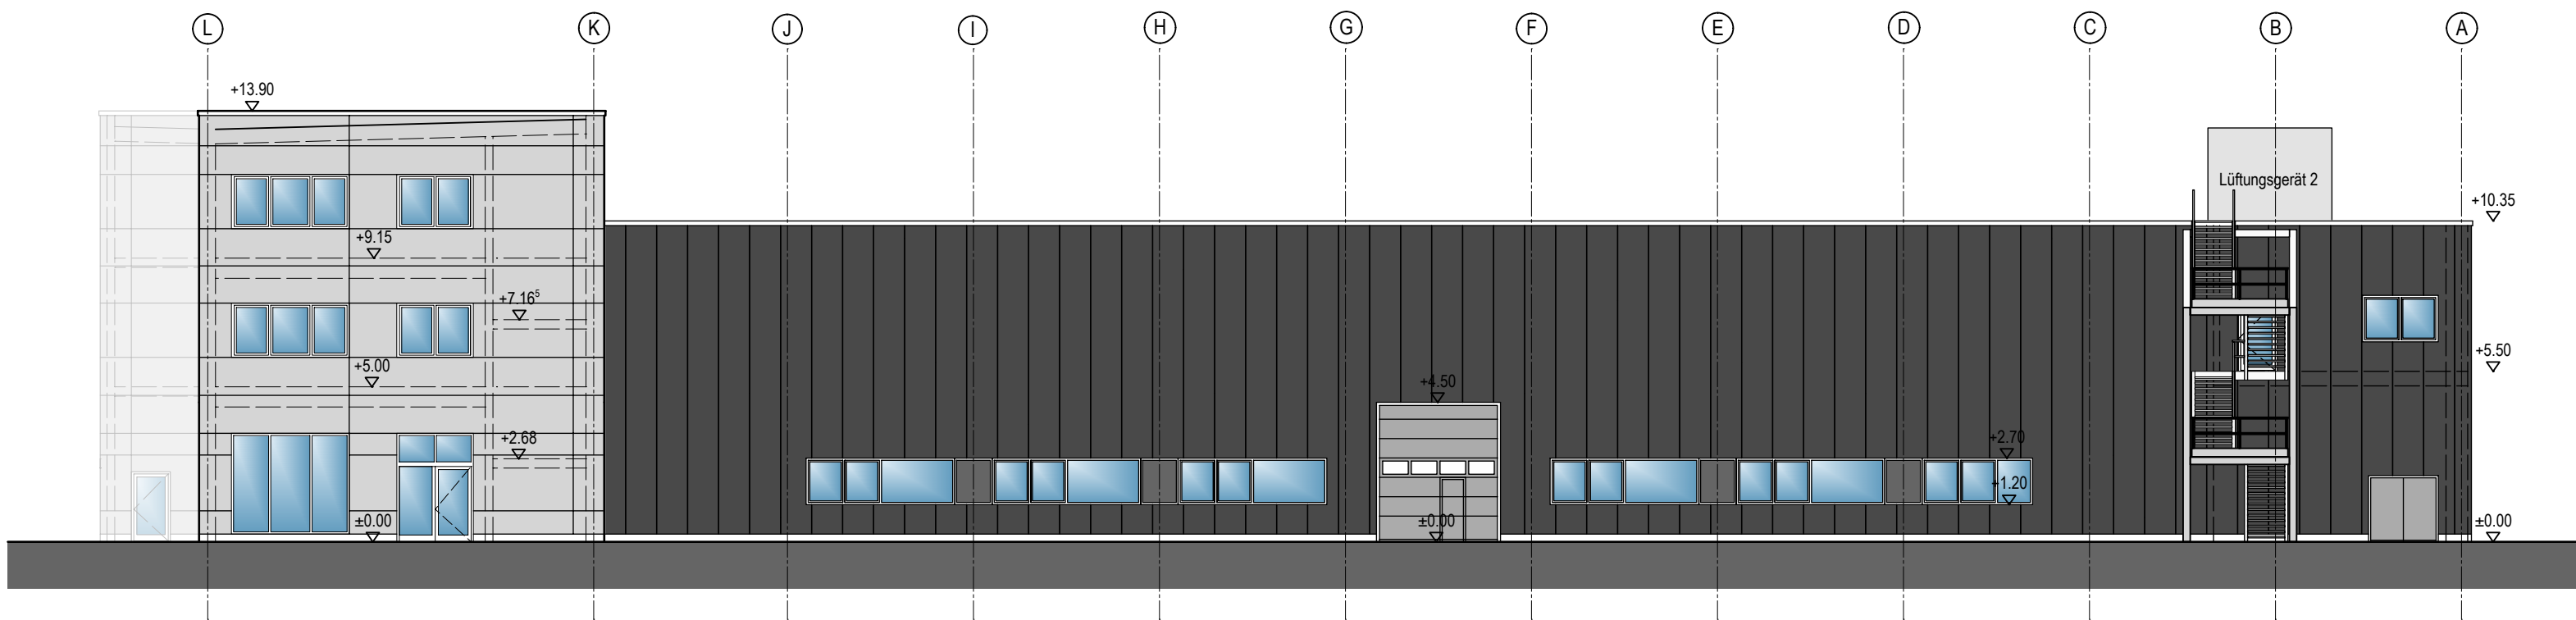

Ansicht Süd

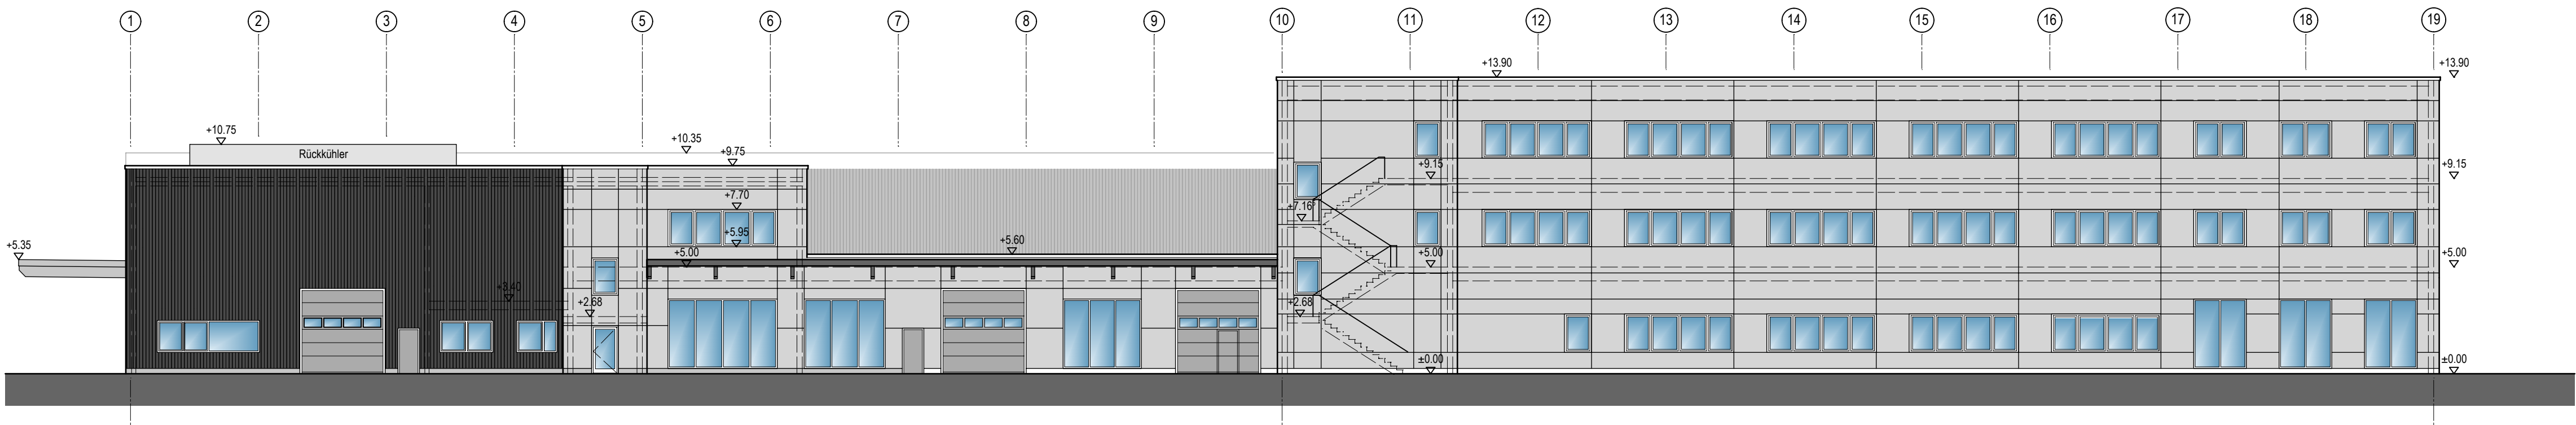

Ansicht West

	28.04.22	hl	Planerstellung		kp
Index	Datum	gez.	Art der Änderung		gepr.
Projekt:					
Neubau Betriebssitz "Hansa Maschinenbau"					
Carl-von-Linde-Straße 5, 27367 Sottrum					
Bauherr:					
Dilia Grundstücksverwaltungsges. mbH & Co. Vermietungs KG					
Emy-Roeder-Straße 2, 55129 Mainz					
Nutzer:					
HANSA - Maschinenbau					
Vertriebs- und Fertigungs GmbH					
Raiffeisenstraße 1, 27446 Selsingen					
Planverfasser:					
Willy Johannes Bau GmbH & Co. KG					
Söhlinger Str. 27 • 27386 Hemslingen					
TEL +49 4266 82-0 • FAX -52					
www.johannesbaut.de					
Planinhalt:					
Ansichten					
Leistungsphase:		Baumult:		Maßstab:	
Genehmigungsplanung		± 0,00(+23,15m) = OKFF		1:200	
erstellt:	geprüft:	Pl.Nr.	Datum	Indextext:	
H. Leimke	K. Piepmeier	22.02	28.04.2022		
Plandaten:	LP	Plan-Nr.	Index	Inhalt	Status
HAS	G	10	-	ANS_200	220428
Copyright Willy Johannes Bau GmbH & Co. KG. Vervielfältigung oder Weitergabe an Dritte nur mit schriftlicher Genehmigung der verantwortlichen Unternehmensleitung.					