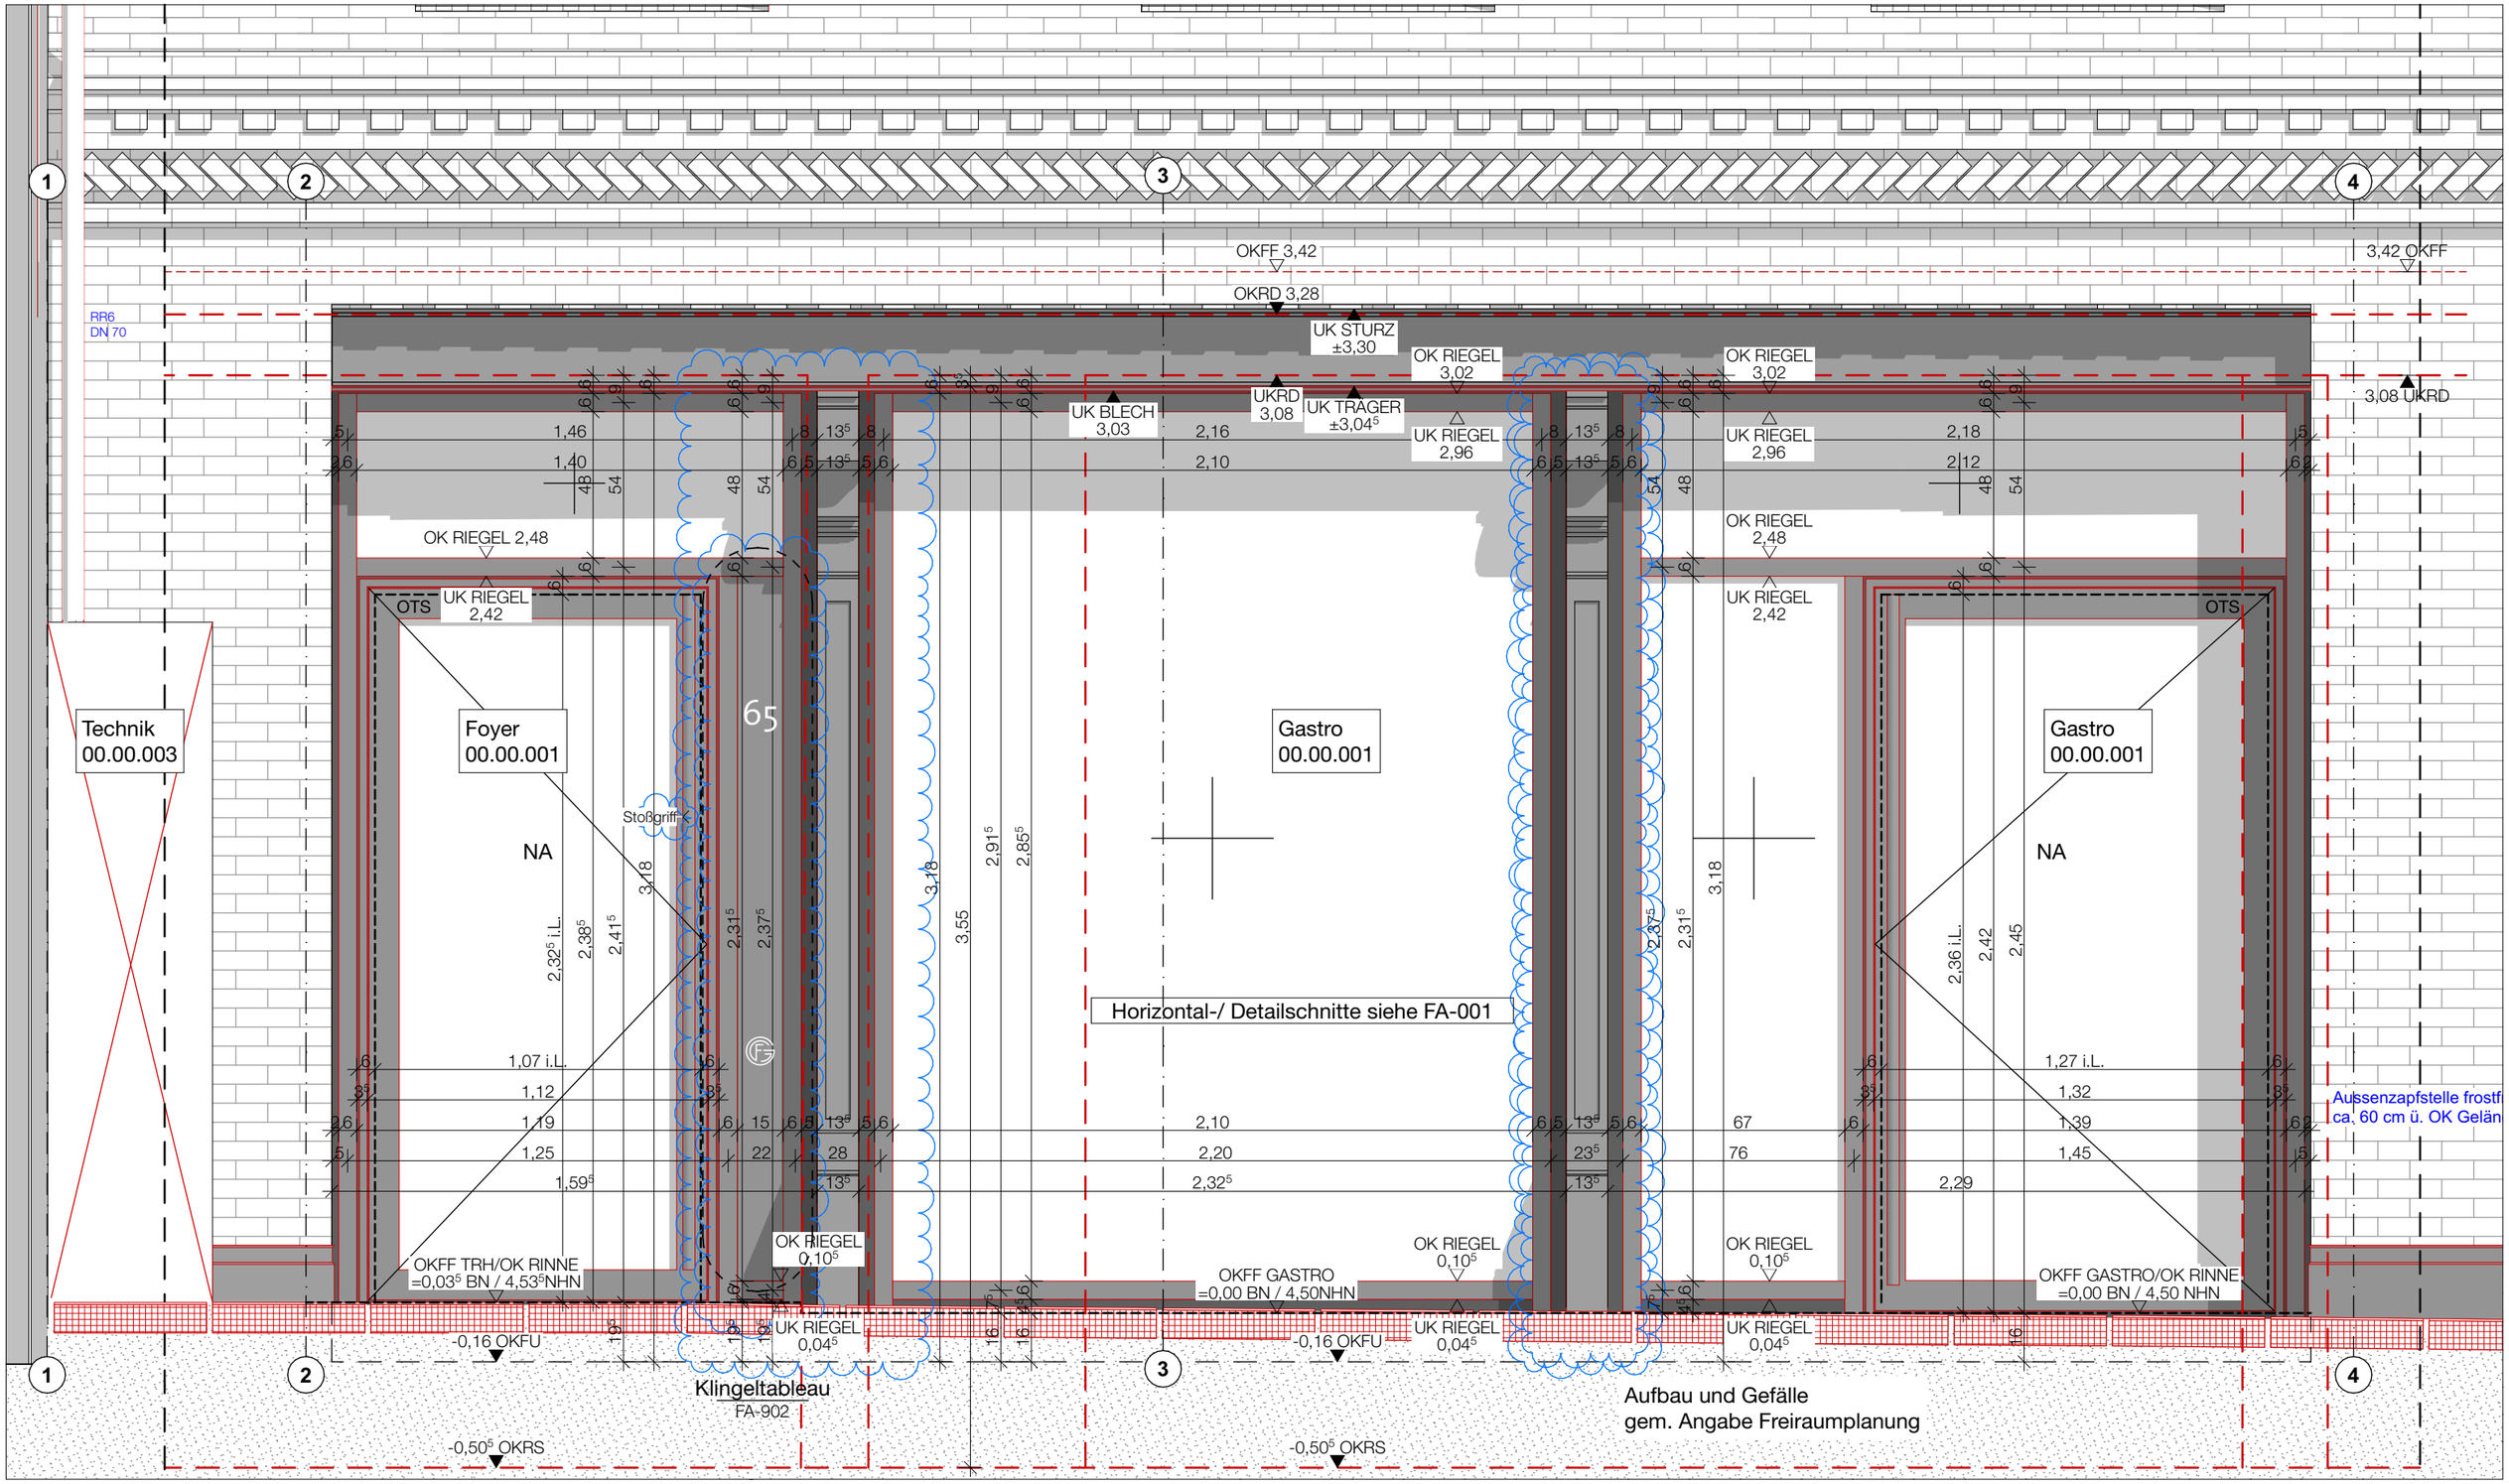

A	24.06.22	Fassadenaufteilung an Grundriss anpassen, Blindpanel schmaler , Ergänzung Text , Abstand Fassadenpfosten, Bestandsstütze angepasst
INDEX	DATUM	ÄNDERUNG

Nur gültig in Verbindung mit den zugehörigen Plänen der Architekten und Fachplaner. Sämtliche Maße sind durch die Ausführenden eigenverantwortlich am Bau zu prüfen. Abweichungen sind der Bauleitung und Bauherrin unverzüglich anzuzeigen.

Architekt

siebrecht münzesheimer architekten gmbh
mattentwiete 8 22457 Hamburg D

Bauherr

Grundstücksgesellschaft Mühlenkamp 65 GmbH&Co. KG
Goldbekplatz 1 22303 Hamburg D

Projekt

M65
Mühlenkamp 65 22303 Hamburg

Planinhalt

Detailansicht Eingang Altbau

M65-AR-5-FA-004-vA

Datum Ersteinstellung	22.04.2022
gez.	Format	Maßstab
yr	A3	1:20