




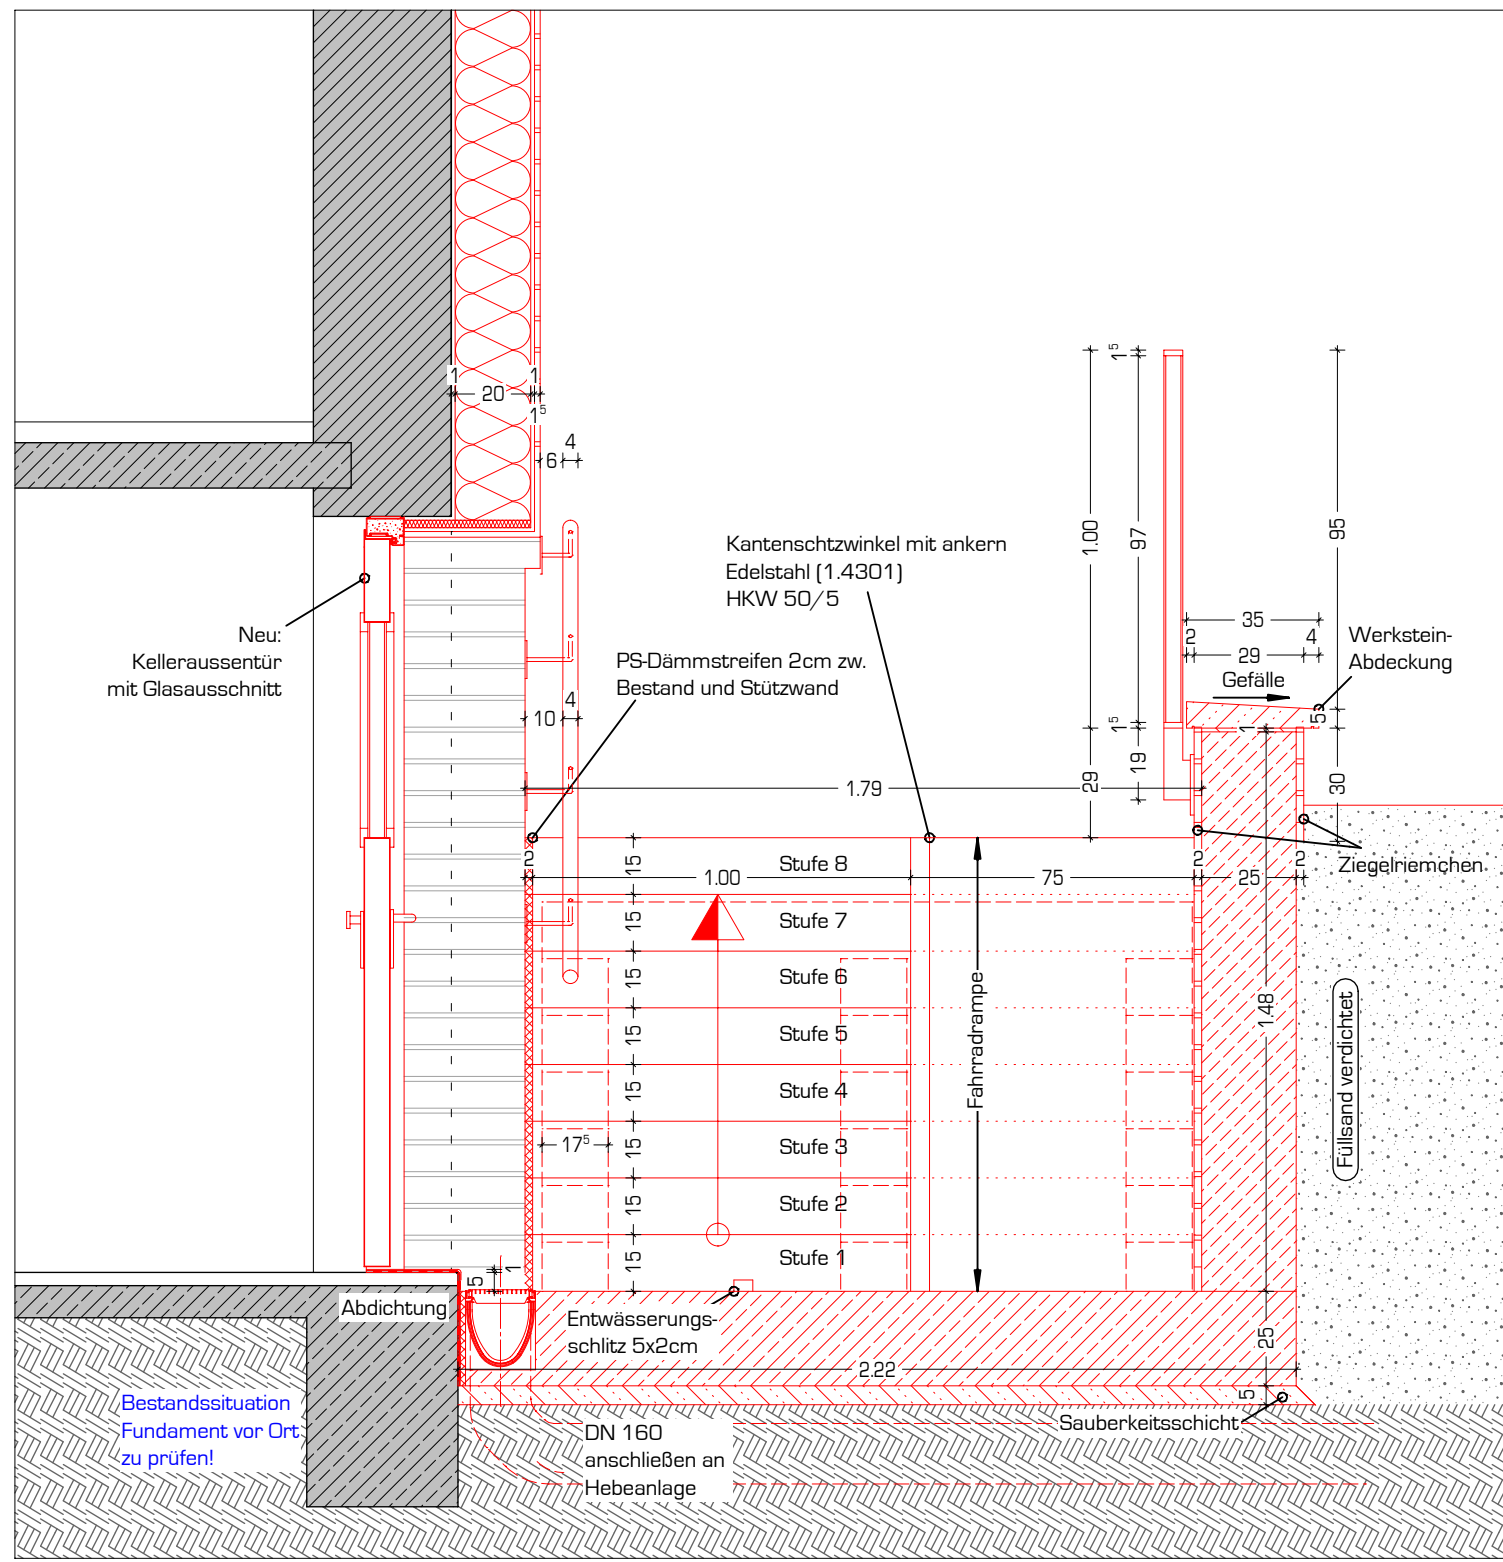


Schnitt A-A

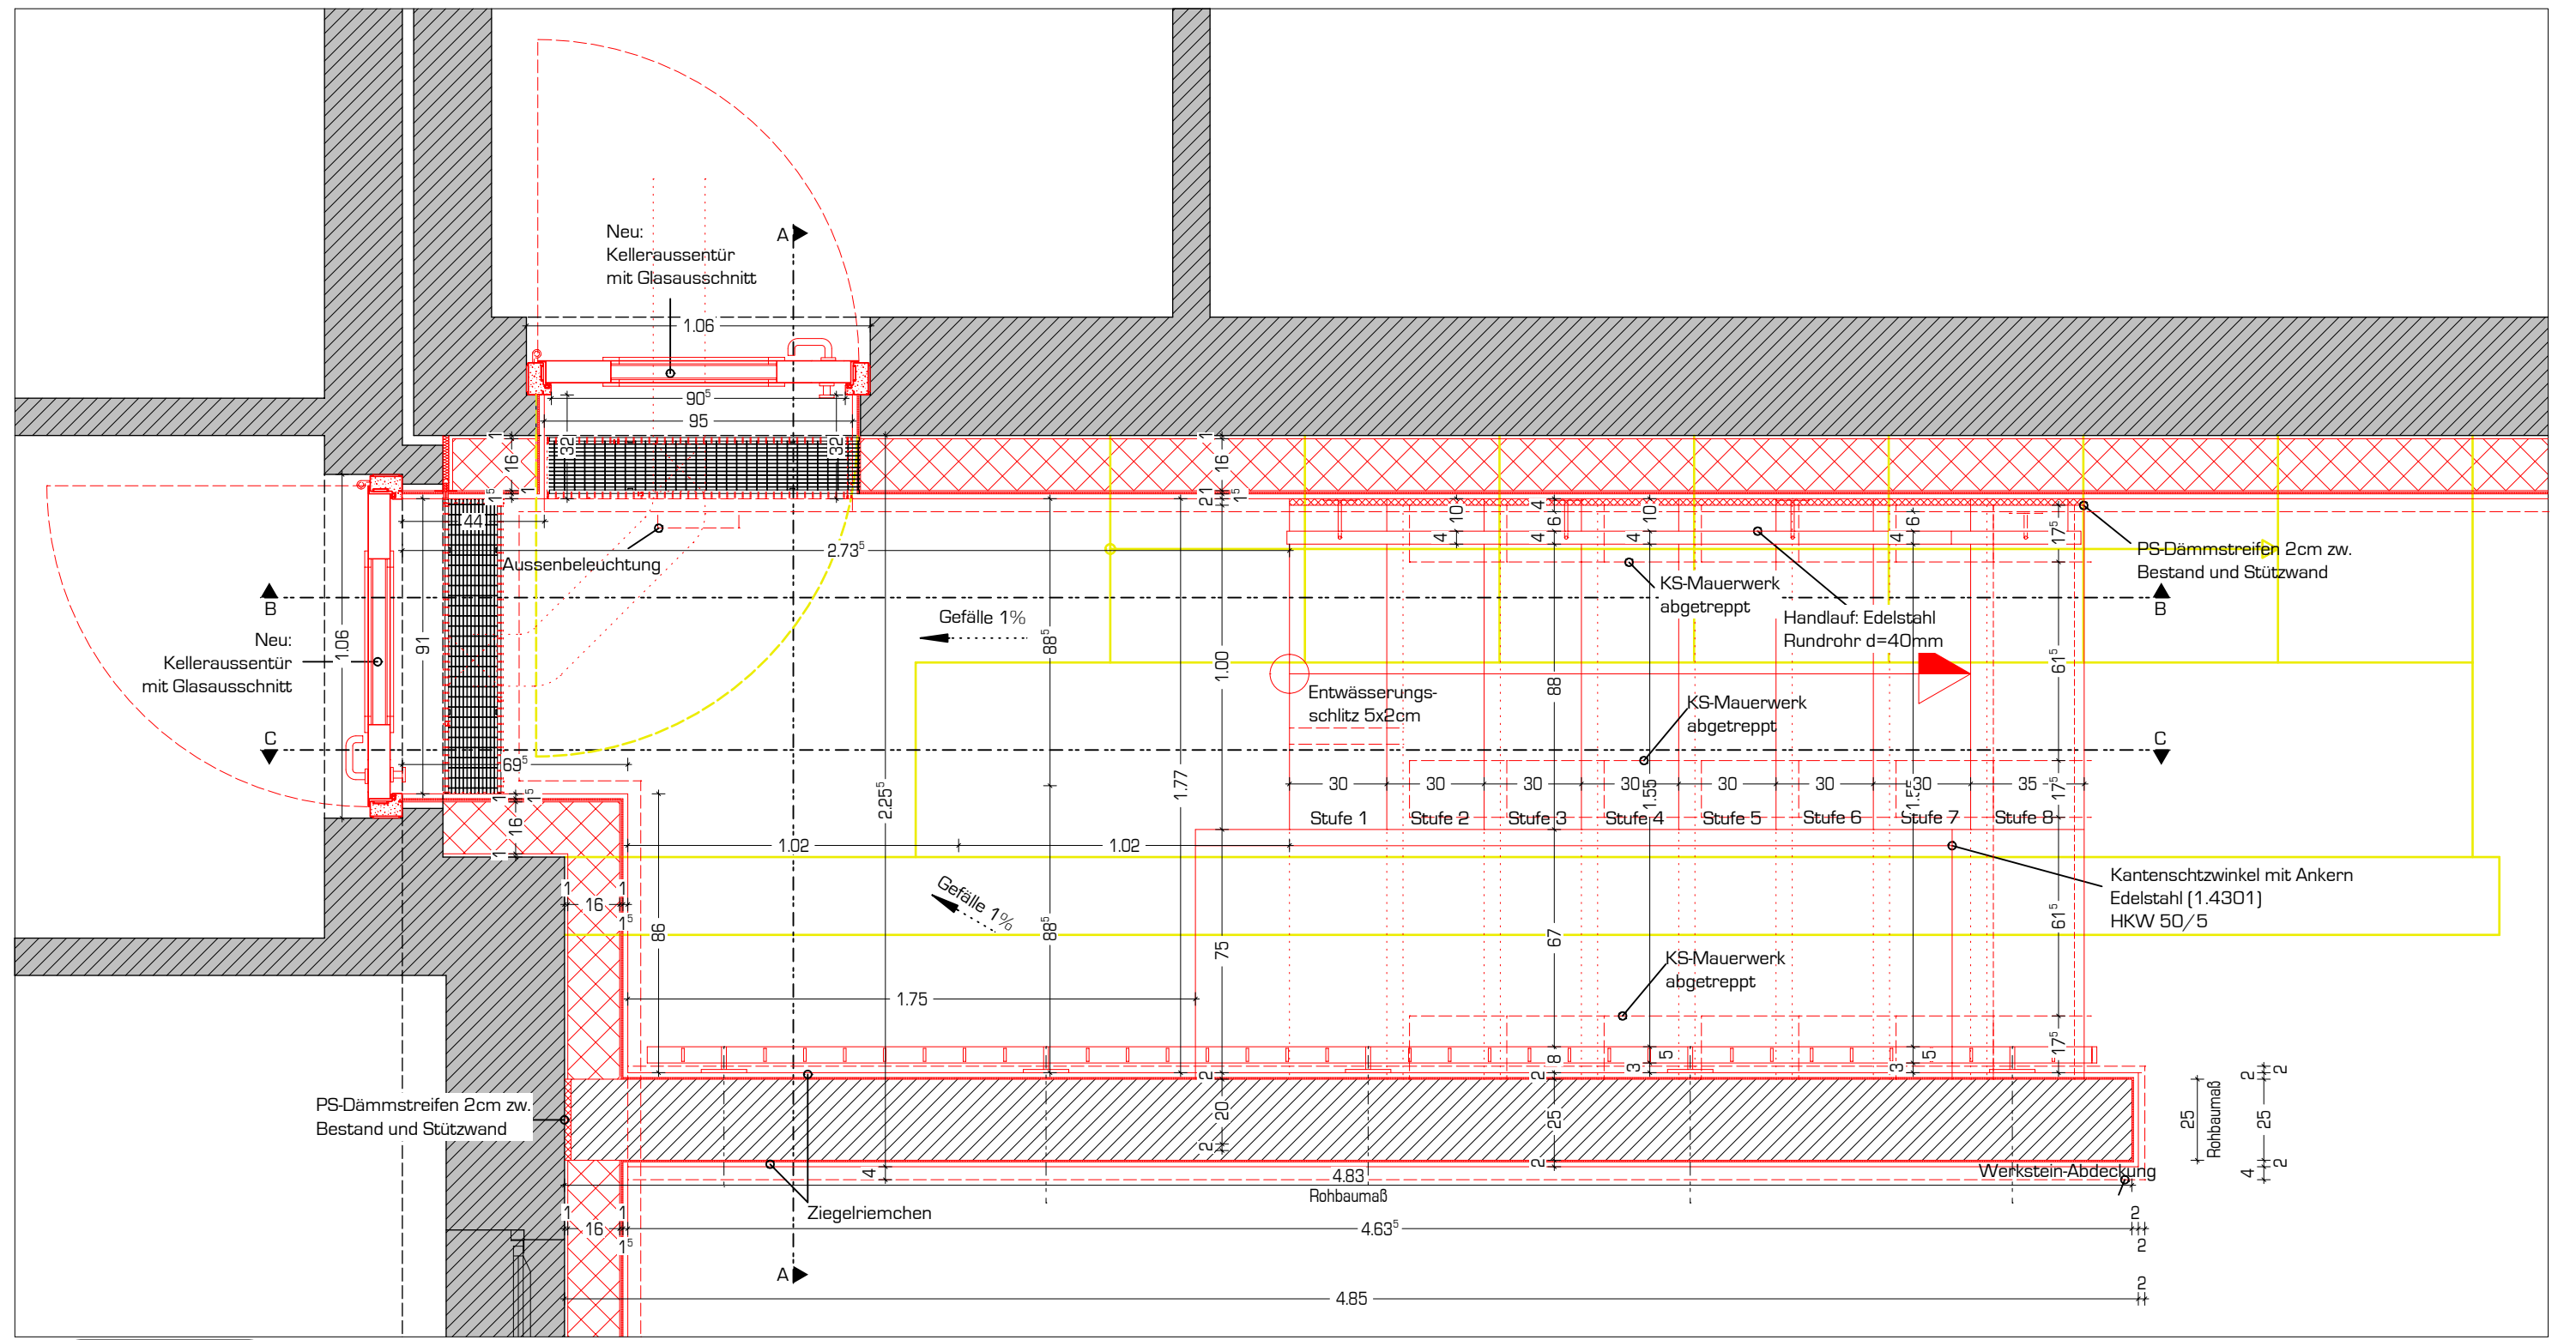

Grundriss

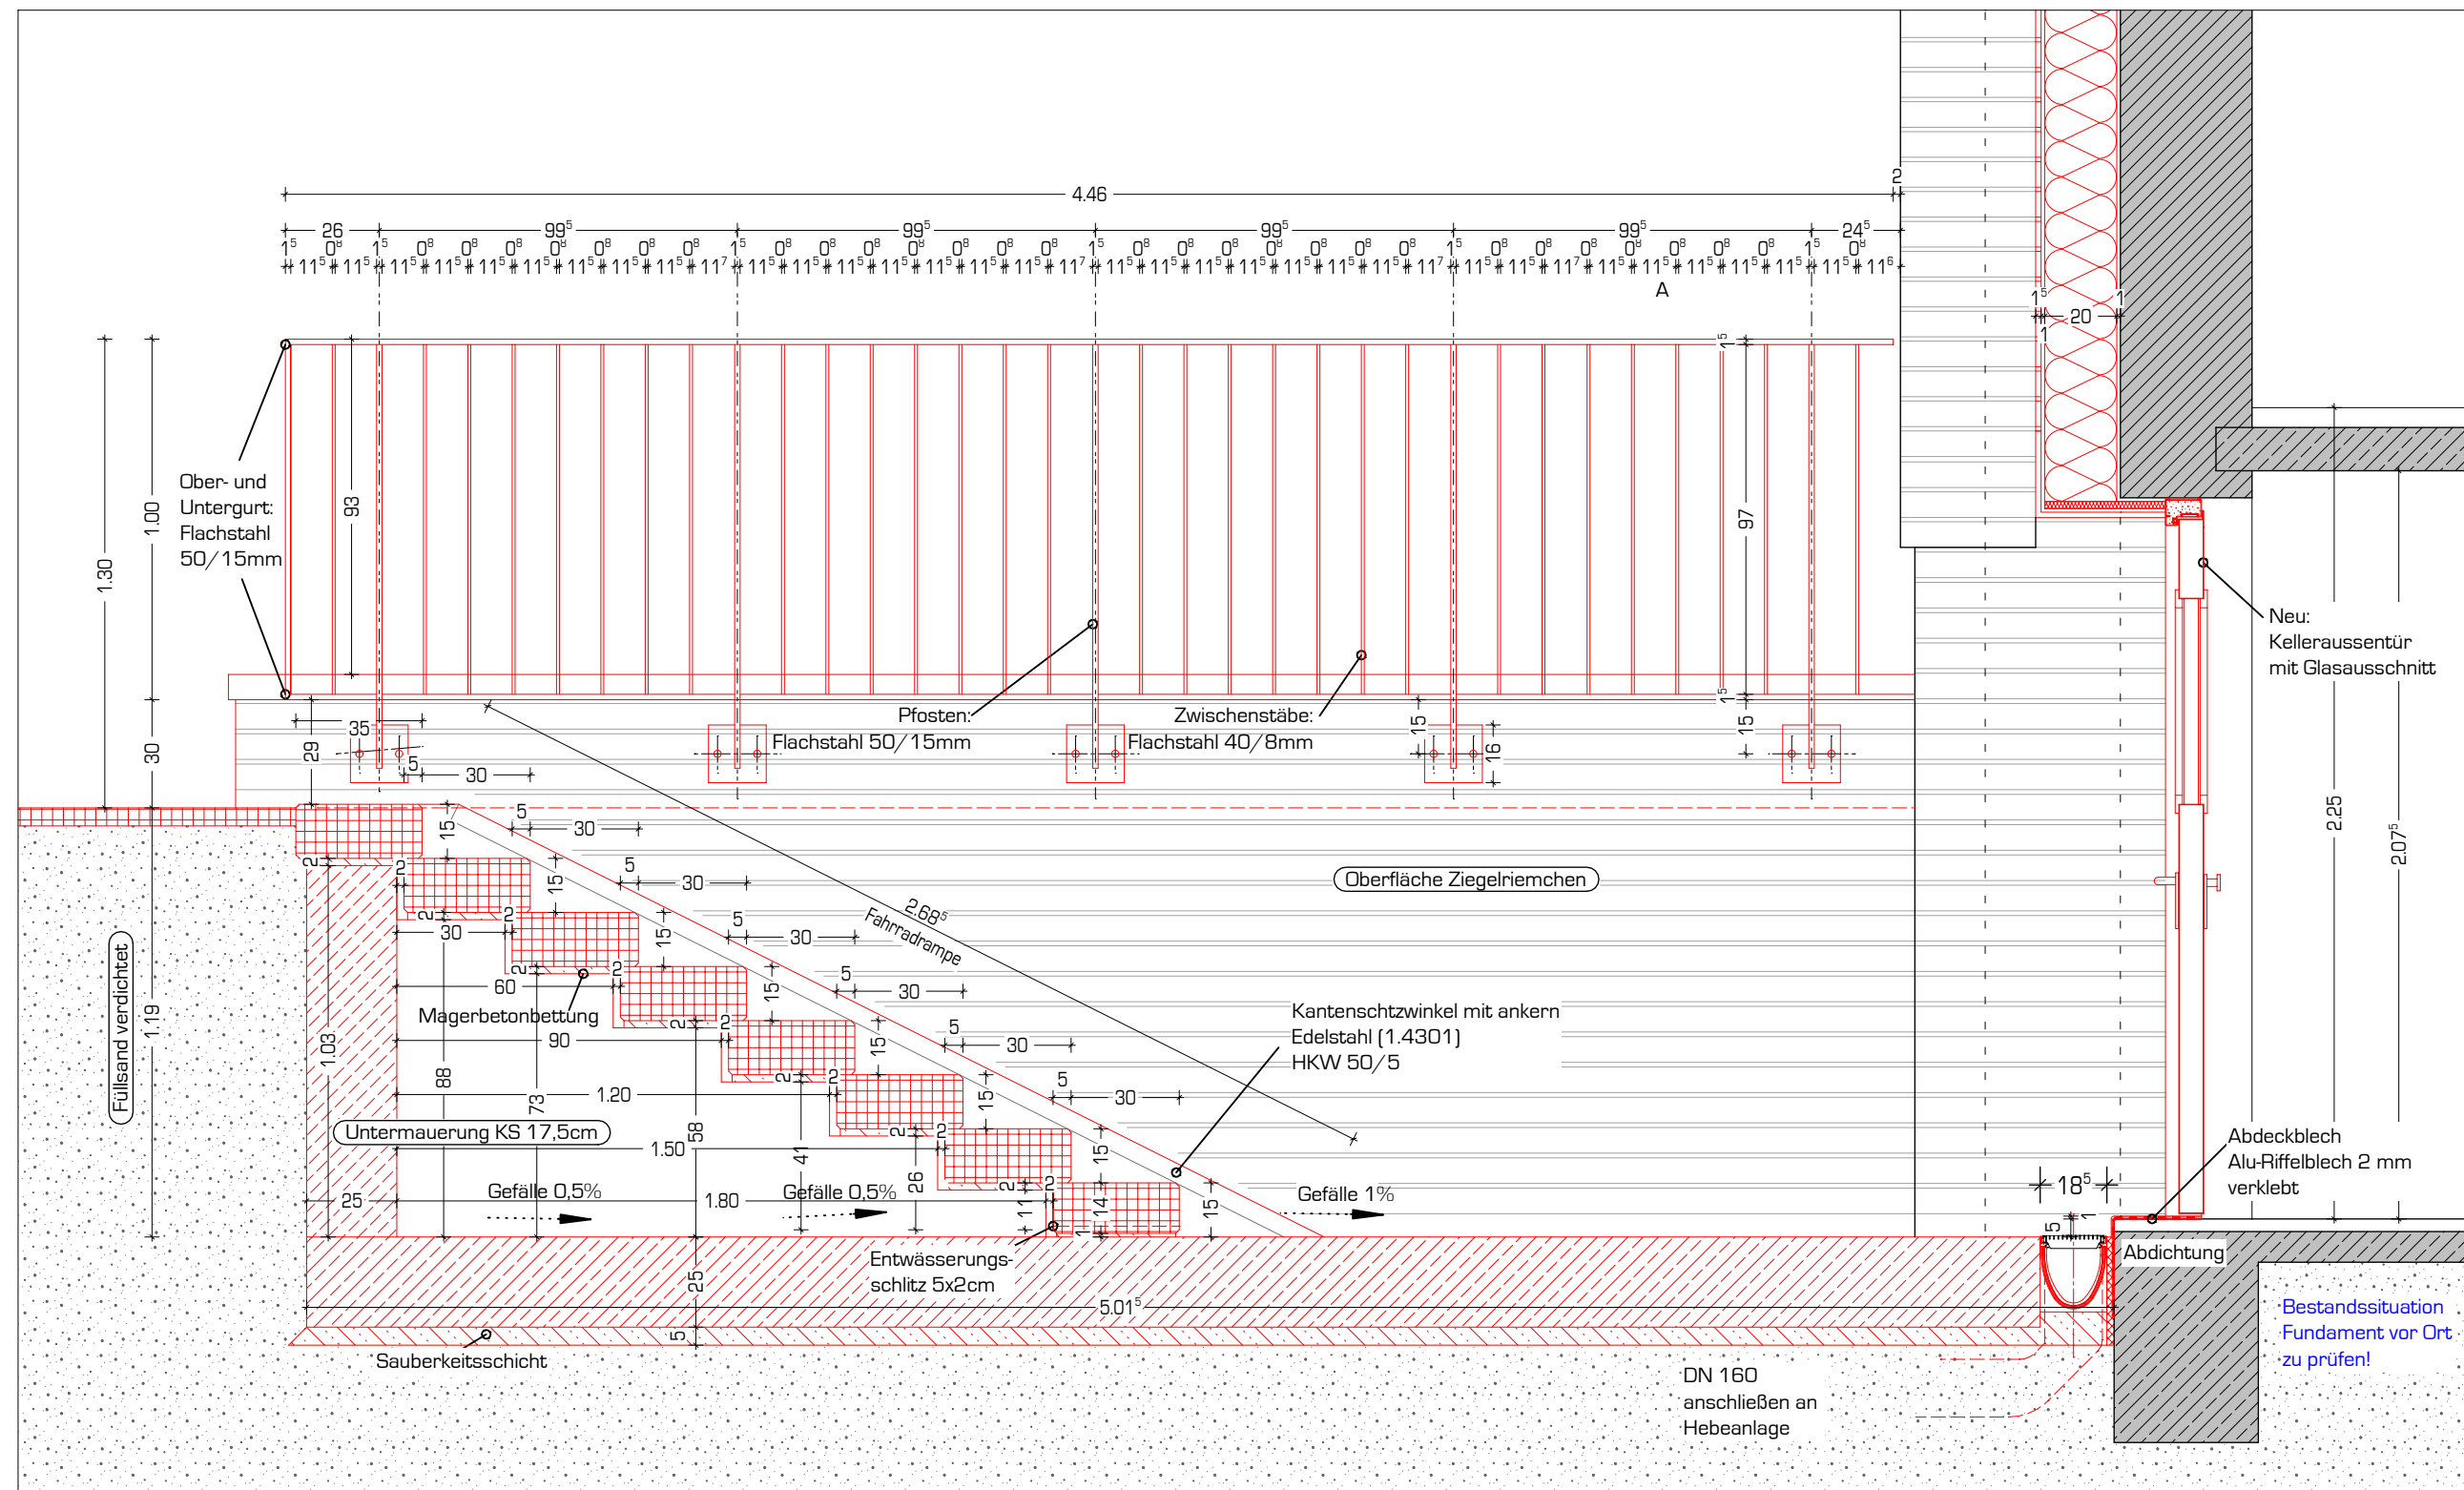

Schnitt B-B

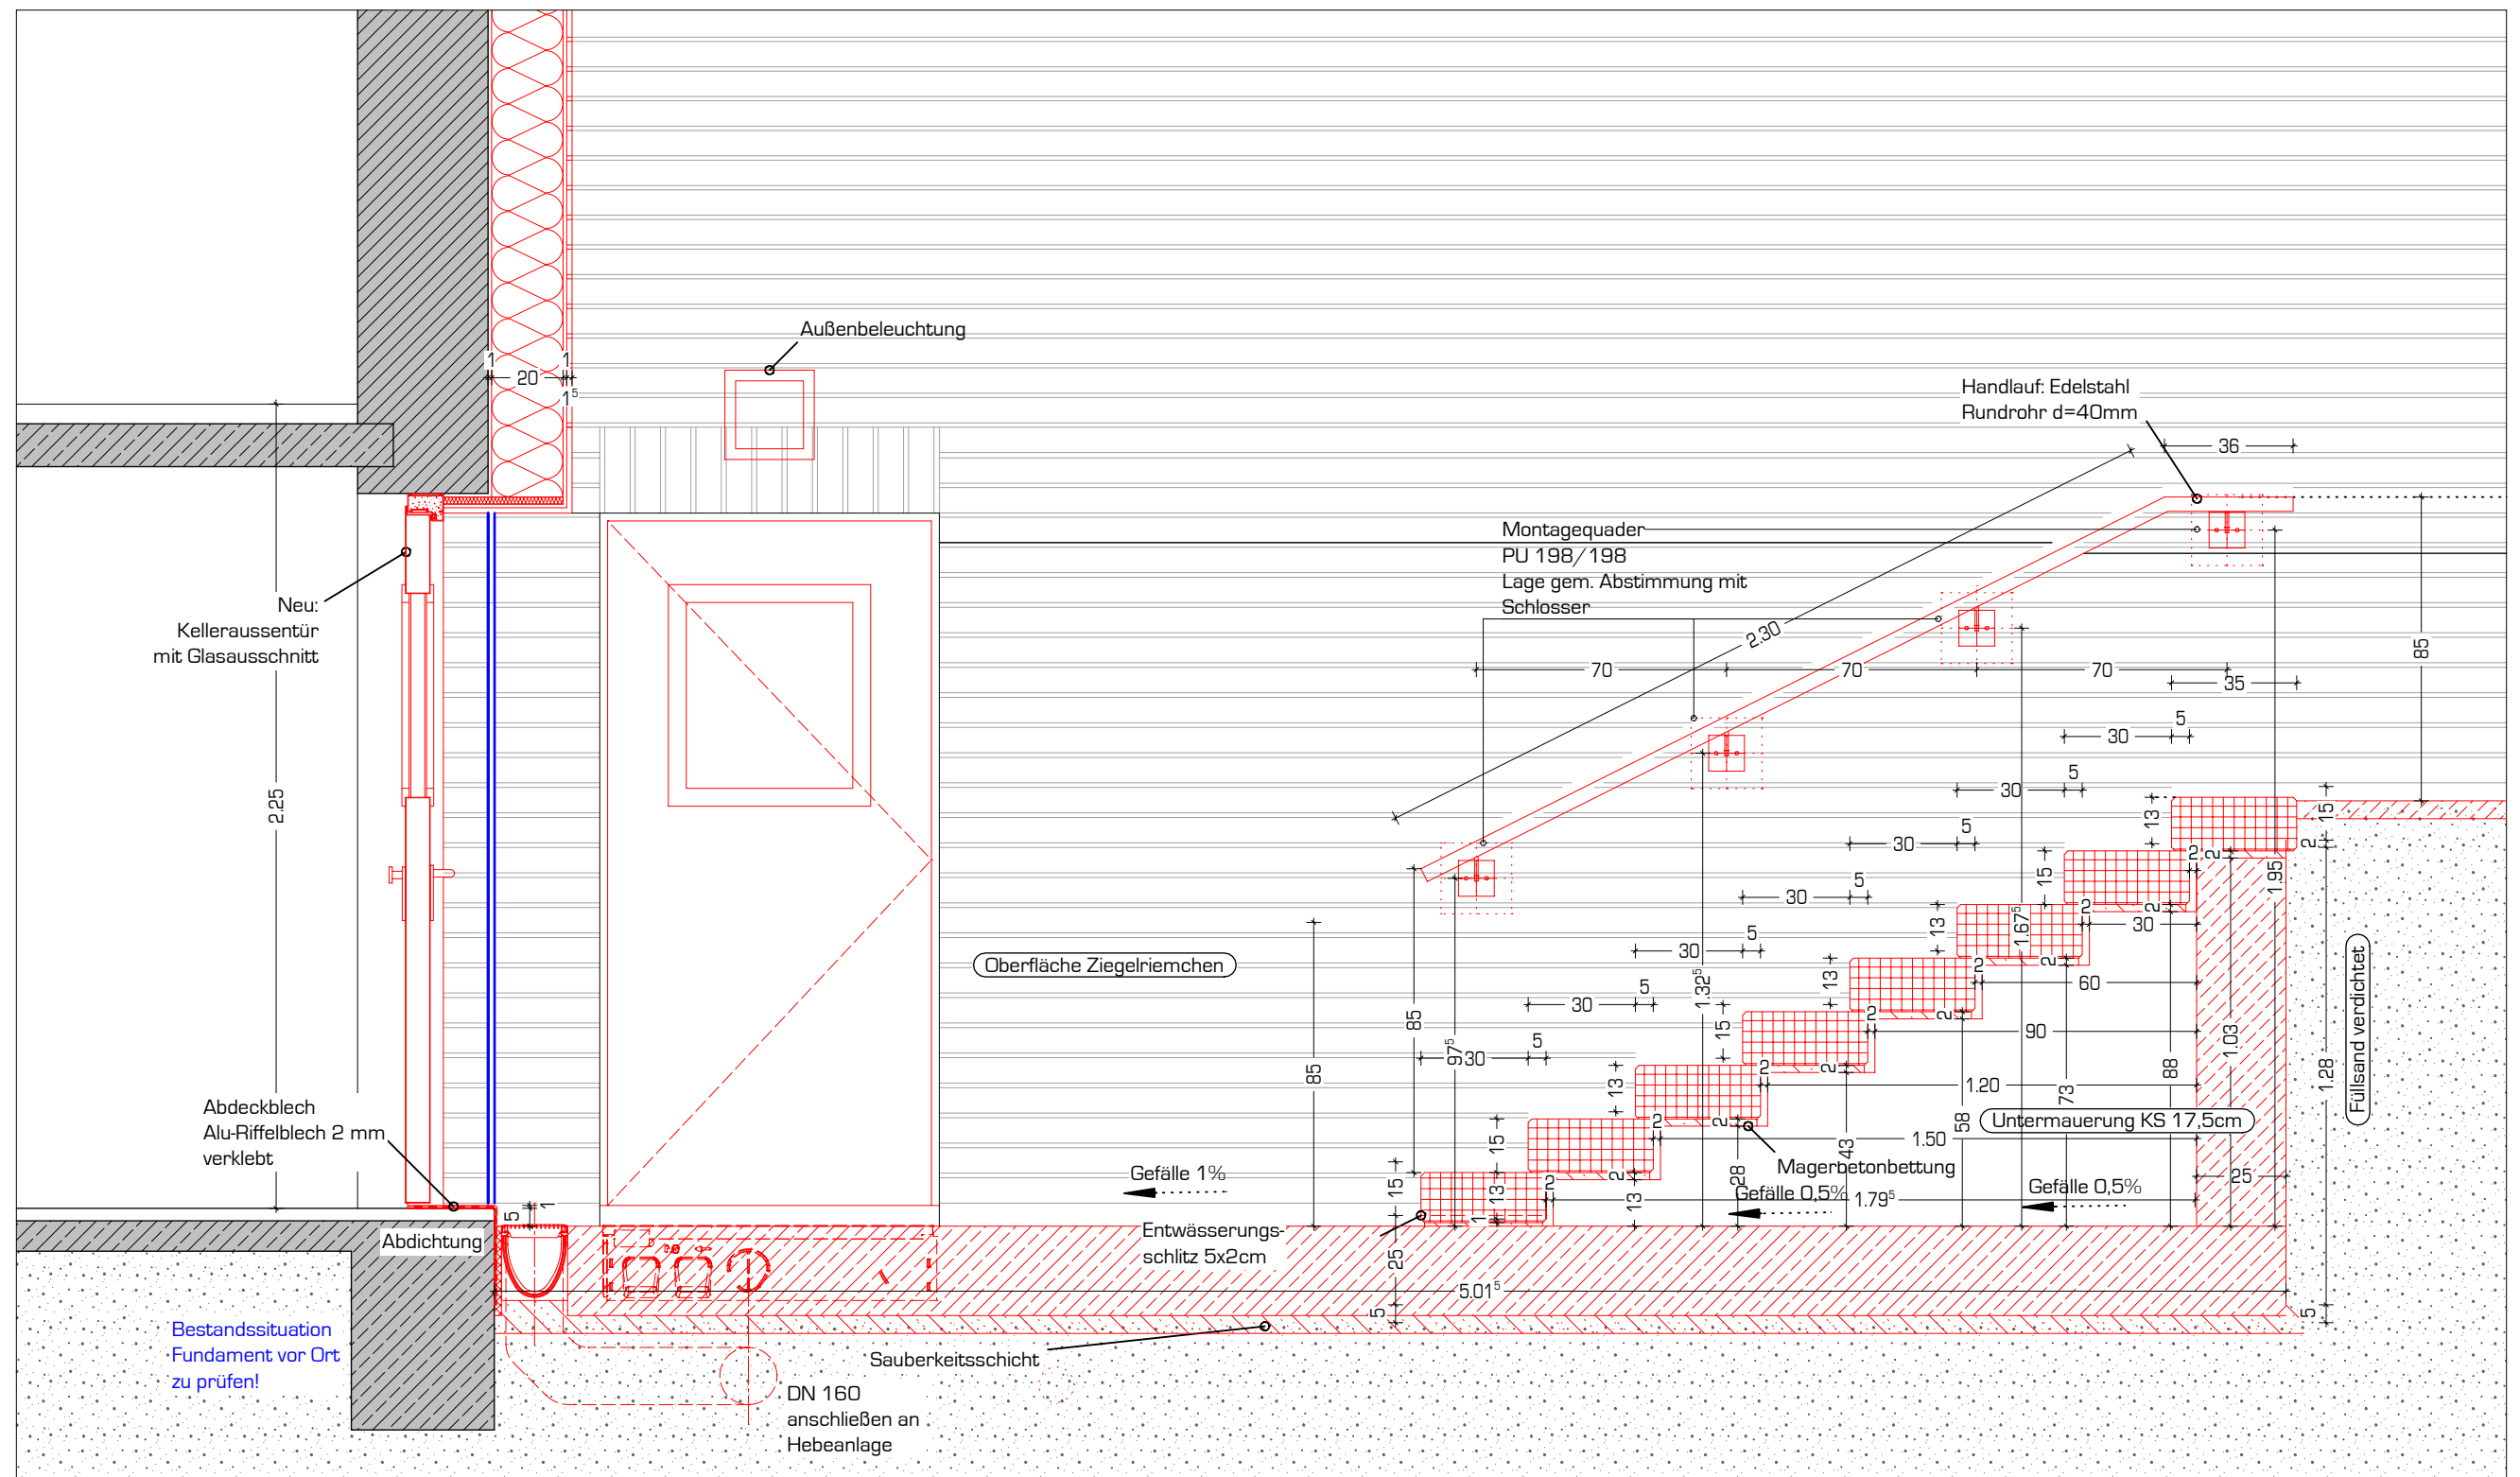

Schnitt C-C

Mo		
Index	Datum	Änderung
Dieser Plan ist als Architektenplan erstellt und gilt nur in Verbindung mit den Bestandsplänen und der geprüften Statik. Sämtliche Maße und Angaben sind am Bau zu nehmen und von den ausführenden Firmen zu prüfen. Für Fehler haftet die ausführende Firma. Unstimmigkeiten sind vor der Ausführung über die Bauleitung mit dem Architekten zu klären. Firmendetails und Ausführungszeichnungen gelten nur mit dem Genehmigungsvermerk des Auftragnehmers bleibt unberührt. Konstruktions- und fertigungstechnische Bedenken sind dem Architekten und der Bauleitung rechtzeitig mitzuteilen und zu begründen.		
Projekt:		
Energetische Modernisierung		
Rauchstraße 120, 122 und 124 a - c		
22043 Hamburg - Wandsbek		
Bauherr:		
HANSA Baugenossenschaft eG		
Lämmersiehl 49		
22305 Hamburg		
040 - 69 20 111 0		
HANSA BAUGENOSSENSCHAFT		
Planinhalt:		
Kellerniedergang		
Architekt:		
henningerarchitekt		
Gesellschaft von Architekten und Ingenieuren mbH		
Koppel 34-36		
20099 Hamburg		
040-32 50 689 0		
Masstab	Phase	
1:20	Ausführungsplanung	
Plan-Nr.	Index	Datum
AP F 1.9		25.03.2022
CAD:	Plan	Zeichnung
	Teilbilder	gez.
		LL