

LEGENDE			
MASS- UND HÖHENANGABEN			
Grundsätzlich werden in den Werkplänen nur Höhen bez. auf ± 0.00 genannt. Der Höhenbezug auf NN wird nur einmal im EG angegeben.			
	Fertigfussboden	LRH	lichte Raumhöhe bez. auf OKFF
	Rohfussboden	BRH	Brüstungshöhe bez. auf OKFF
UK	Unterkannte	OK	Oberkannte
VK	Vorderkannte		
FLÄCHEN			
FL	Raumflächen	RU	Raumumfang
BAUSTOFFE			
	Neubau allgemein		Stahlbeton
	Abruch allgemein		Tür allgemein
	Bestand allgemein		Tür mit Glasausschnitt
	GK-Wand		Schließfolge: 1.Vollinie, 2.gest. Linie
	Mauerwerk		Tür mit seittl. Glasfeld
BRANDSCHUTZ			
F 30	feuerhemmend	NA	Notausgang
F 60	hochfeuerhemmend	RS	Rauchschutztür
F 90	feuerbeständig		
DURCHBRUCHANGABEN			
	Wanddurchbruch, WD		Deckenddurchbruch, DD
	Fußbodendurchbruch, FD		Wandschlitze, WS
	Deckenschlitze, DS		Bodenschlitze, BS

DIE ARCHITEKTENPLÄNE SIND NUR GÜLTIG IM ZUSAMMENHANG MIT DEN ENTSPRECHENDEN FREIGEgebenEN SCHAL-, BEWEHRUNGS- UND POSITIONSPLENEN, SOWIE SCHLITZ-, DURCHBRUCH- UND LEITUNGSFÜHRUNGSPLÄNEN. DIE ÜBEREINSTIMMUNG MIT DEN PLÄNEN DER AM BAU BETEILIGTEN FACHPLANERN UND DEN AUSFÜHRENDE FIRMEN EINSCHLIESSLICH DEREN VERMASSUNG SIND VOM UNTERNEHMER EIGENVERANTWORTLICH VOR DER AUSFÜHRUNG ZU ÜBERPRÜFEN. DIFFERENZEN - AUCH ZWISCHEN PLANUNG UND ÖRTLICHKEIT - SIND MIT DEM ARCHITEKTEN UND DER BAULEITUNG NACHWEISLICH ABZUSTIMMEN.

Alle Masse sind vor Ort zu prüfen !


FREIGABEN:		DATUM + UNTERSCHRIFT:	

f				
e				
d				
c				
b				
a				
0				
VA				
Index	Datum	Änderungen		GEZ

hörtner + trautmann architekten

Partnerschaftsgesellschaft mbH
c.hörner, architekt | m.trautmann, architekt | ludolph, architektin

lange reihe 13 | 20099 hh | fon 040 431 30 90-0 | fax -44 | info@htp-architekten.de
c.gomis 48 | 08023 bcn | fon +34 93 5037 563 | info@htp-architekten.de




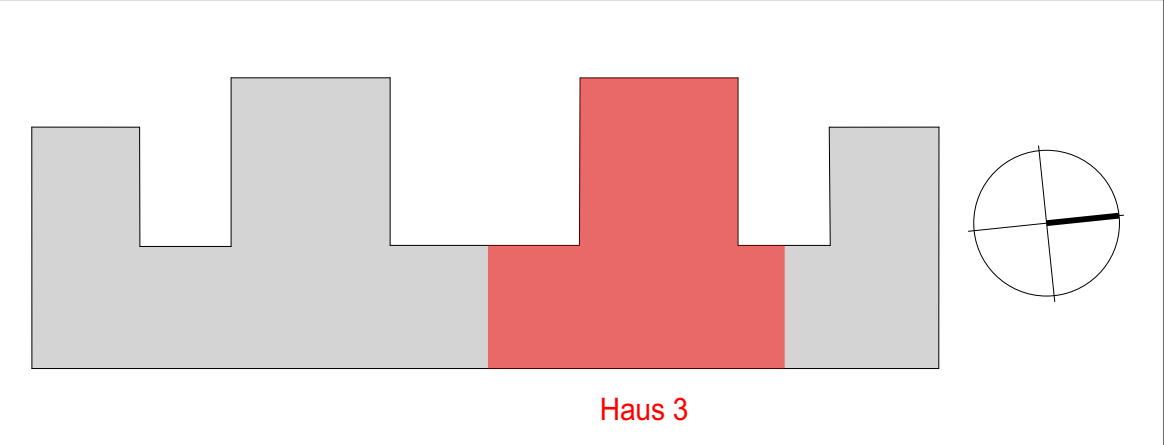


BAUHERR:	FREIGABE:
alstria office REIT-AG Steinstraße 7 20095 Hamburg	

PROJEKT:
Gasstraße 18 Mieterausbau EG-5.OG Haus 2+3 Wärsilä Gasstraße 18 22761 Hamburg

PLANBEZEICHNUNG:
Anlage LV Ausschnitt Erdgeschoss Haus 3 Eingangsbereich EG - Pfosten-Riegel-Fassade mit Karusselltür, Fluchttür und Vordach Pfosten-Riegel-Fassade mit Fluchttür

DATUM:	FORMAT:	PROJEKTNUMMER:
13.08.2021	594 x 841 mm (A1)	99-15-02-01
MAßSTAB:	GEZEICHNET:	INDEX:
1:50	ct	-
		99-15-02-01-50004-H3-LV

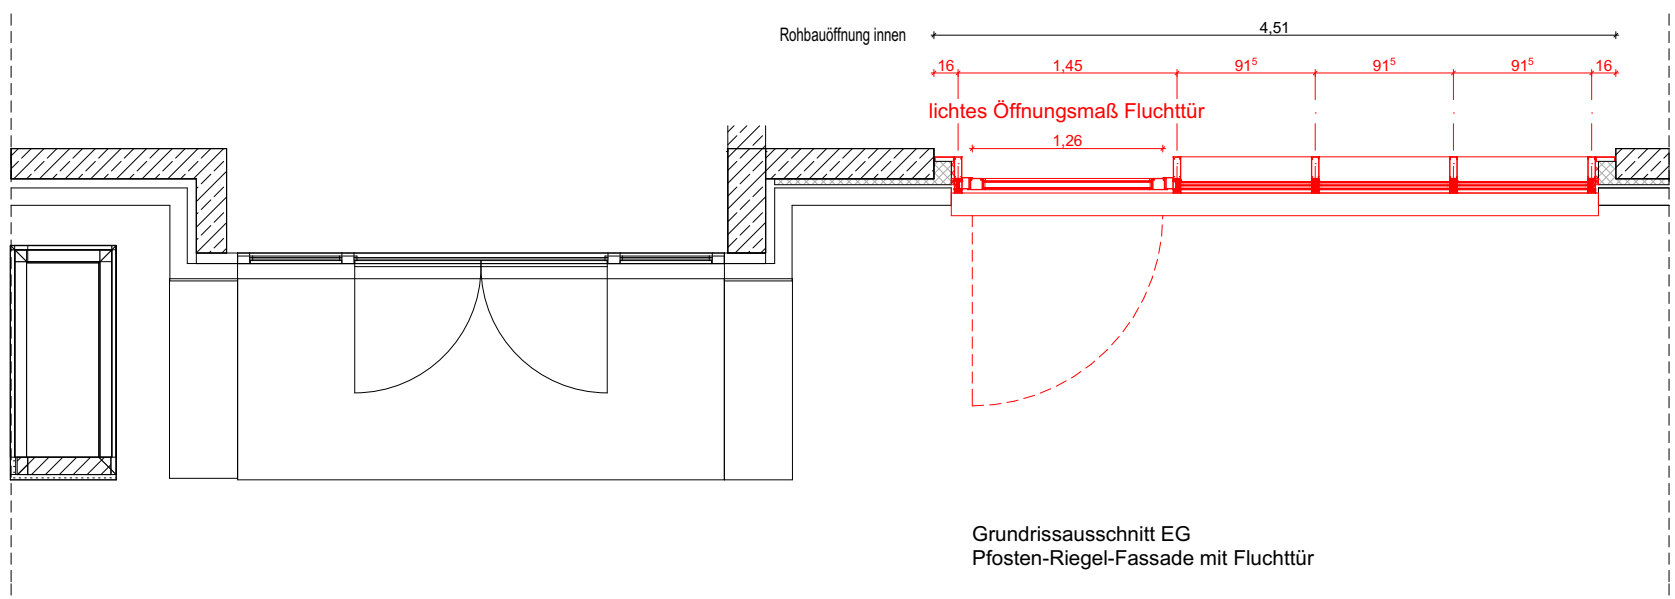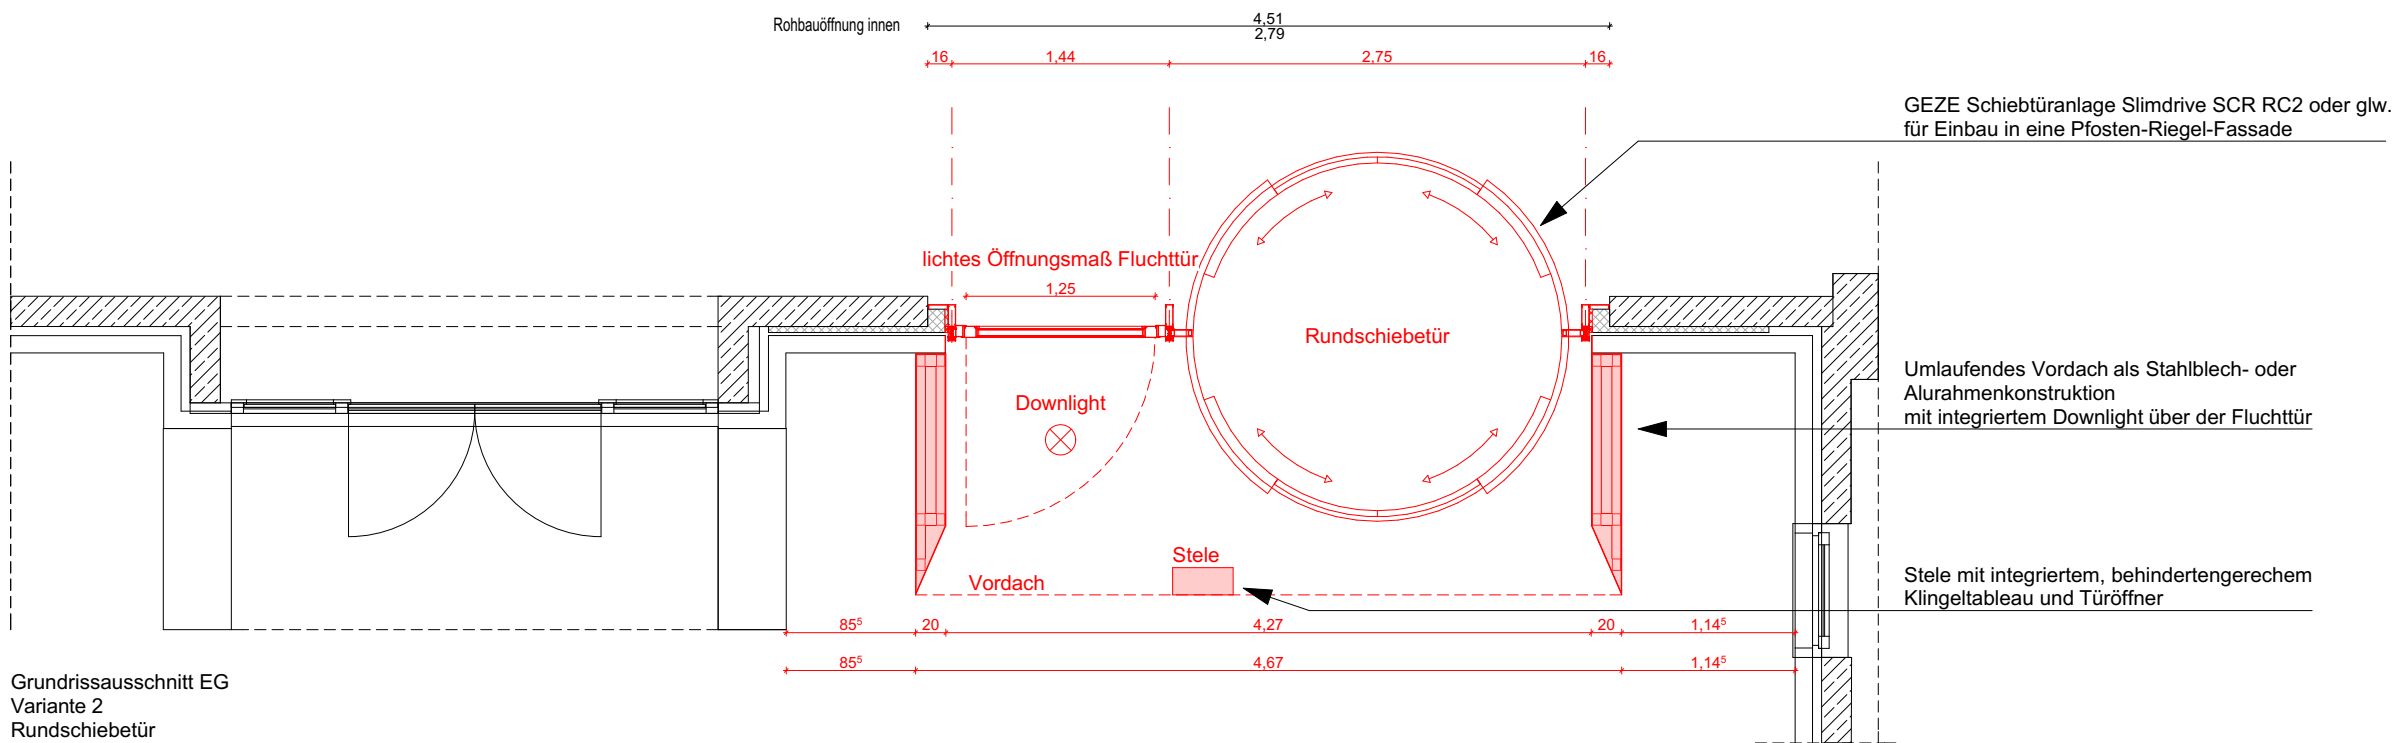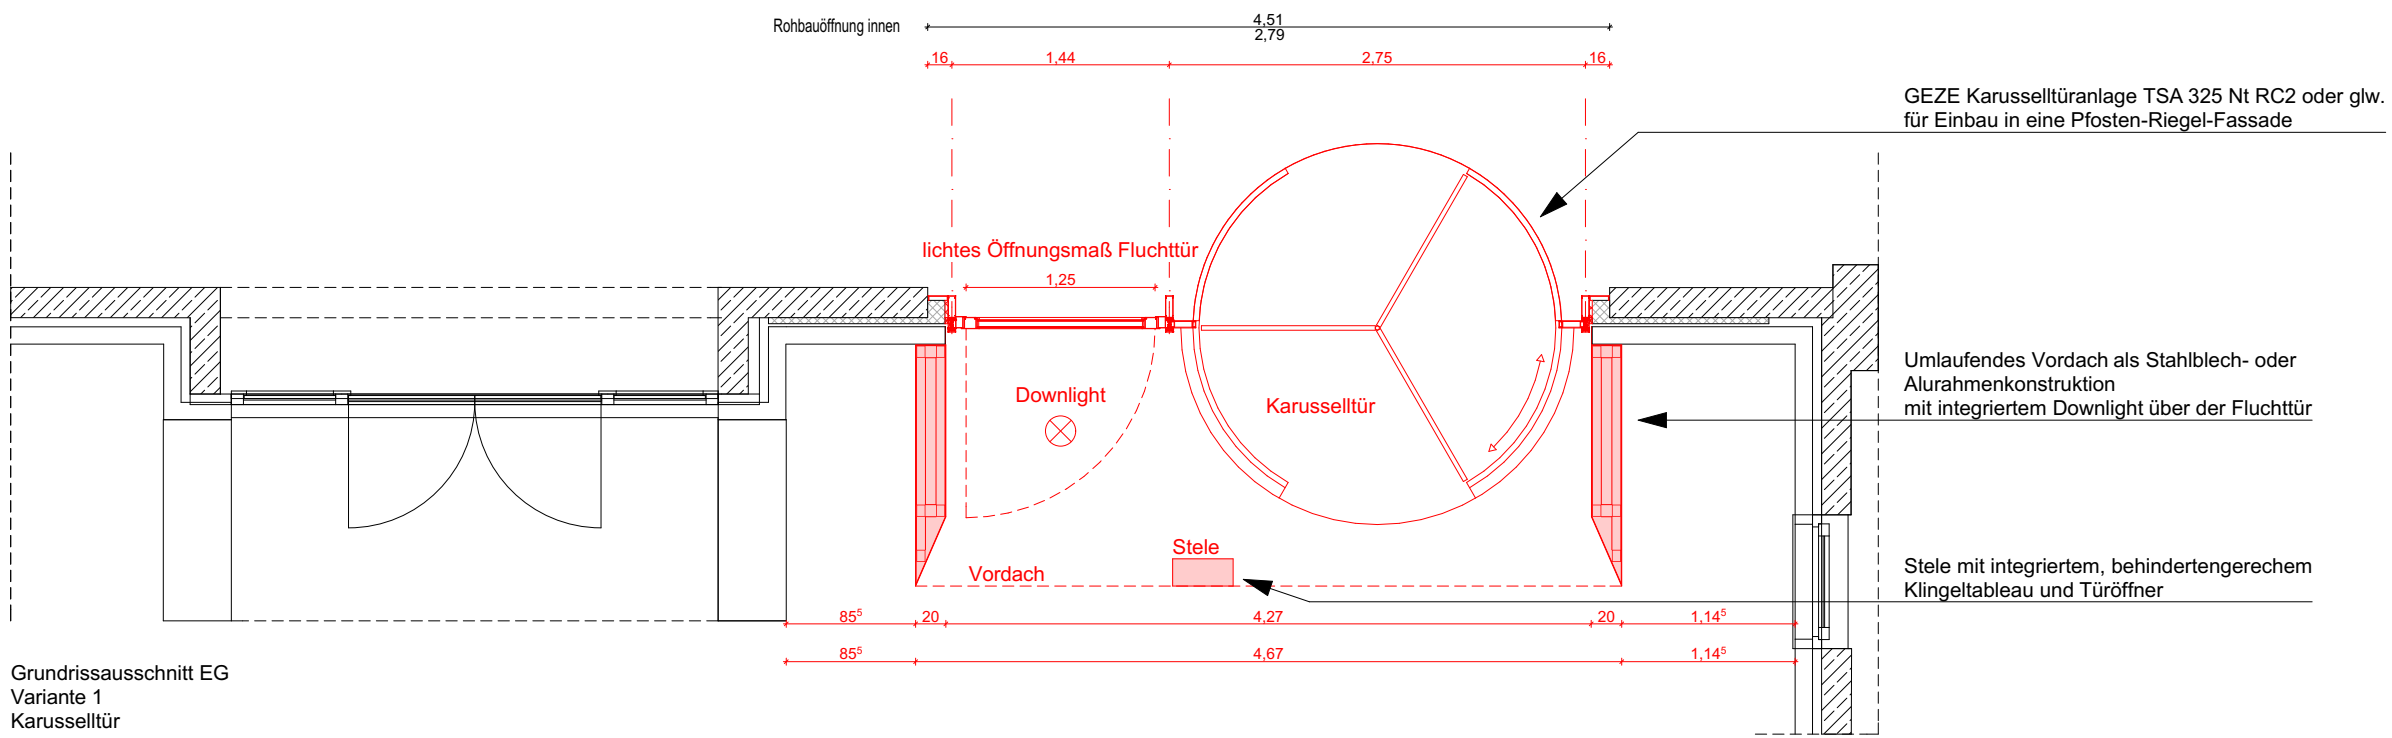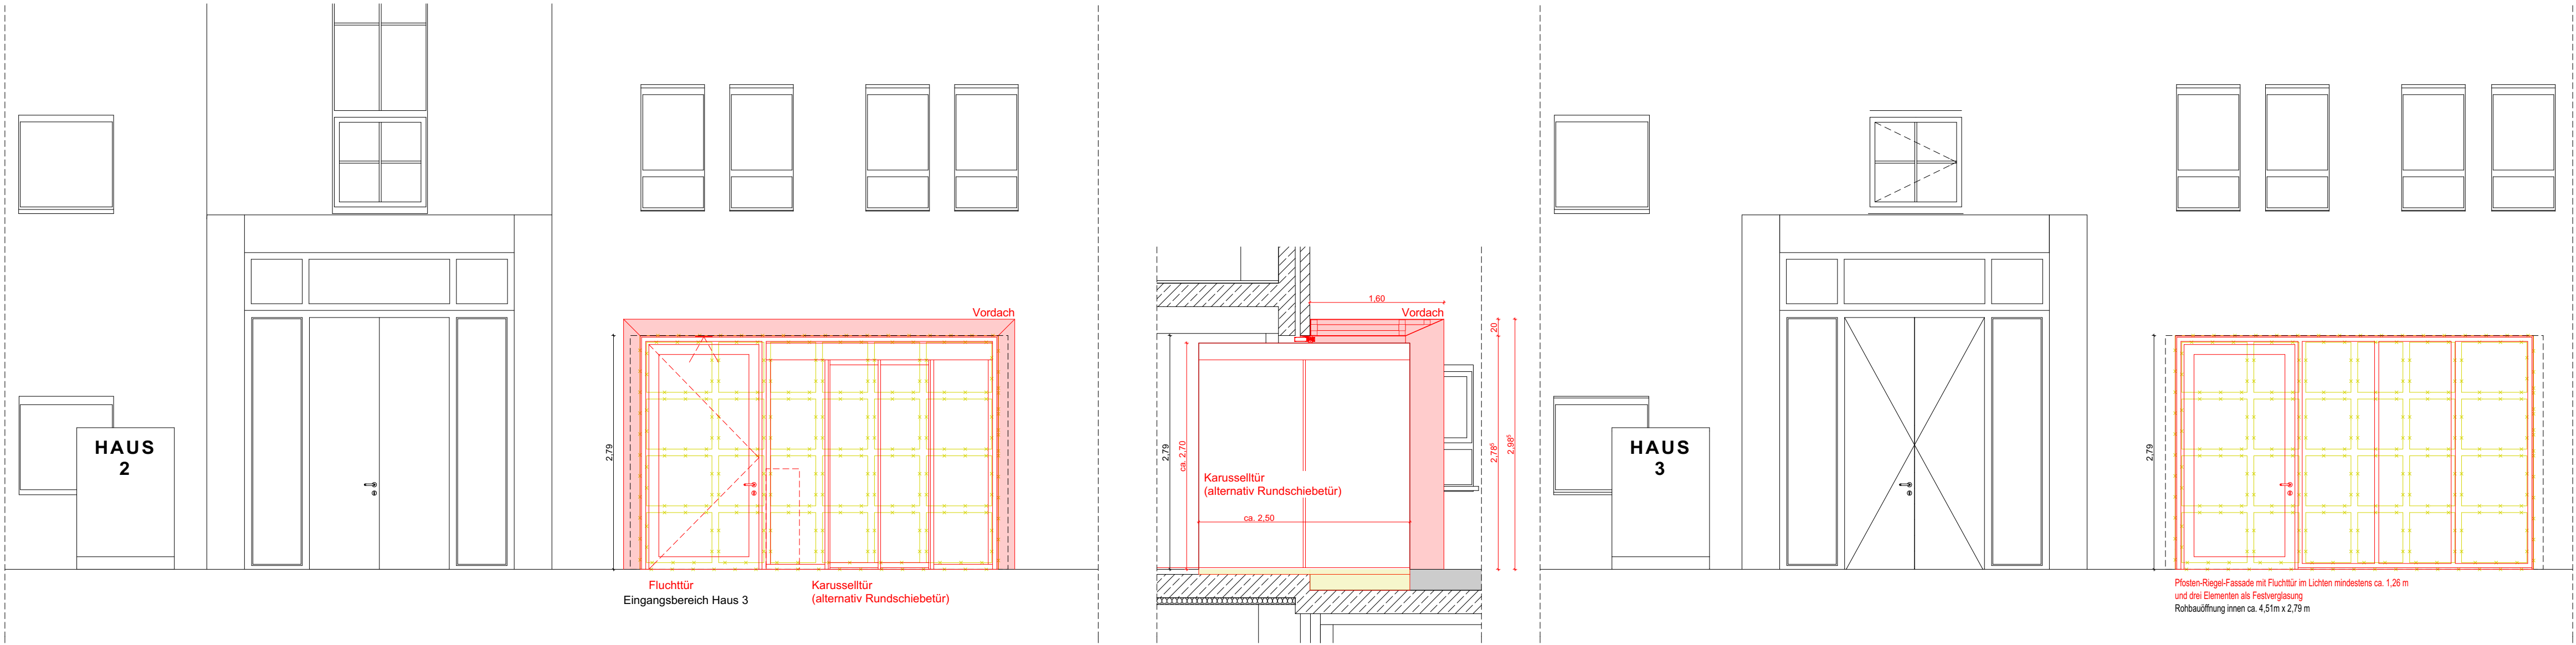

Die angegebenen Maße dienen nur zur Orientierung,
alle Maße sind vor Ort zu prüfen.